

SV. NIKOLA

EDUKATIVNO PREZENTACIJSKI CENTAR
ZA PODVODNU ARHEOLOGIJU

Izvedbeni projekt interijera
GRAFIKA (01.)

NARUČITELJ:

MEĐUNARODNI CENTAR ZA PODVODNU ARHEOLOGIJU

NARUČITELJ / IDEJNO-KONCEPTUALNO RJEŠENJE EDUKATIVNO PREZENTACIJSKOG CENTRA

MEĐUNARODNI CENTAR ZA PODVODNU ARHEOLOGIJU

MLADEN PEŠIĆ, RAVNATELJ

LUKA BEKIĆ

MAJA KALEB

ROKO SURIĆ

AUTORI / IDEJNO-KONCEPTUALNO RJEŠENJE EDUKATIVNO PREZENTACIJSKOG CENTRA / PRELIMINARNI MUZEOLOŠKI PROGRAM, MUZEJSKI IT I MULTIMEDIJA DIZAJN

MUZE D.O.O. ZA SAVJETOVANJE I UPRAVLJANJE U KULTURI I TURIZMU

DRAGANA LUCIJA RATKOVIĆ AYDEMIR

MIRNA DRAŽENOVIĆ

MELITA TRBUŠIĆ

MATEJA KUKA

IVA KLARIĆ VUJOVIĆ

AUTORI / DIZAJN UNUTARNJEG UREĐENJA I LIKOVNOG POSTAVA STALNE MUZEJSKE IZLOŽBE - MUZEJSKI GRAFIČKI DIZAJN

RAŠIĆ+VRABEC

VEDRANA VRABEC

MARKO RAŠIĆ

AUTORI / DIZAJN UNUTARNJEG UREĐENJA I LIKOVNOG POSTAVA STALNE MUZEJSKE IZLOŽBE - MUZEJSKI PRODUKT DIZAJN

RAŠIĆ+VRABEC

VEDRANA VRABEC

MARKO RAŠIĆ

STUDIO A38

DIJANA VANDEKAR


1. CRKVA

A GALERIJA 1

B GALERIJA 2

1. A CRKVA GALERIJA 1

Prikaz razvijenih površina i tlocrt

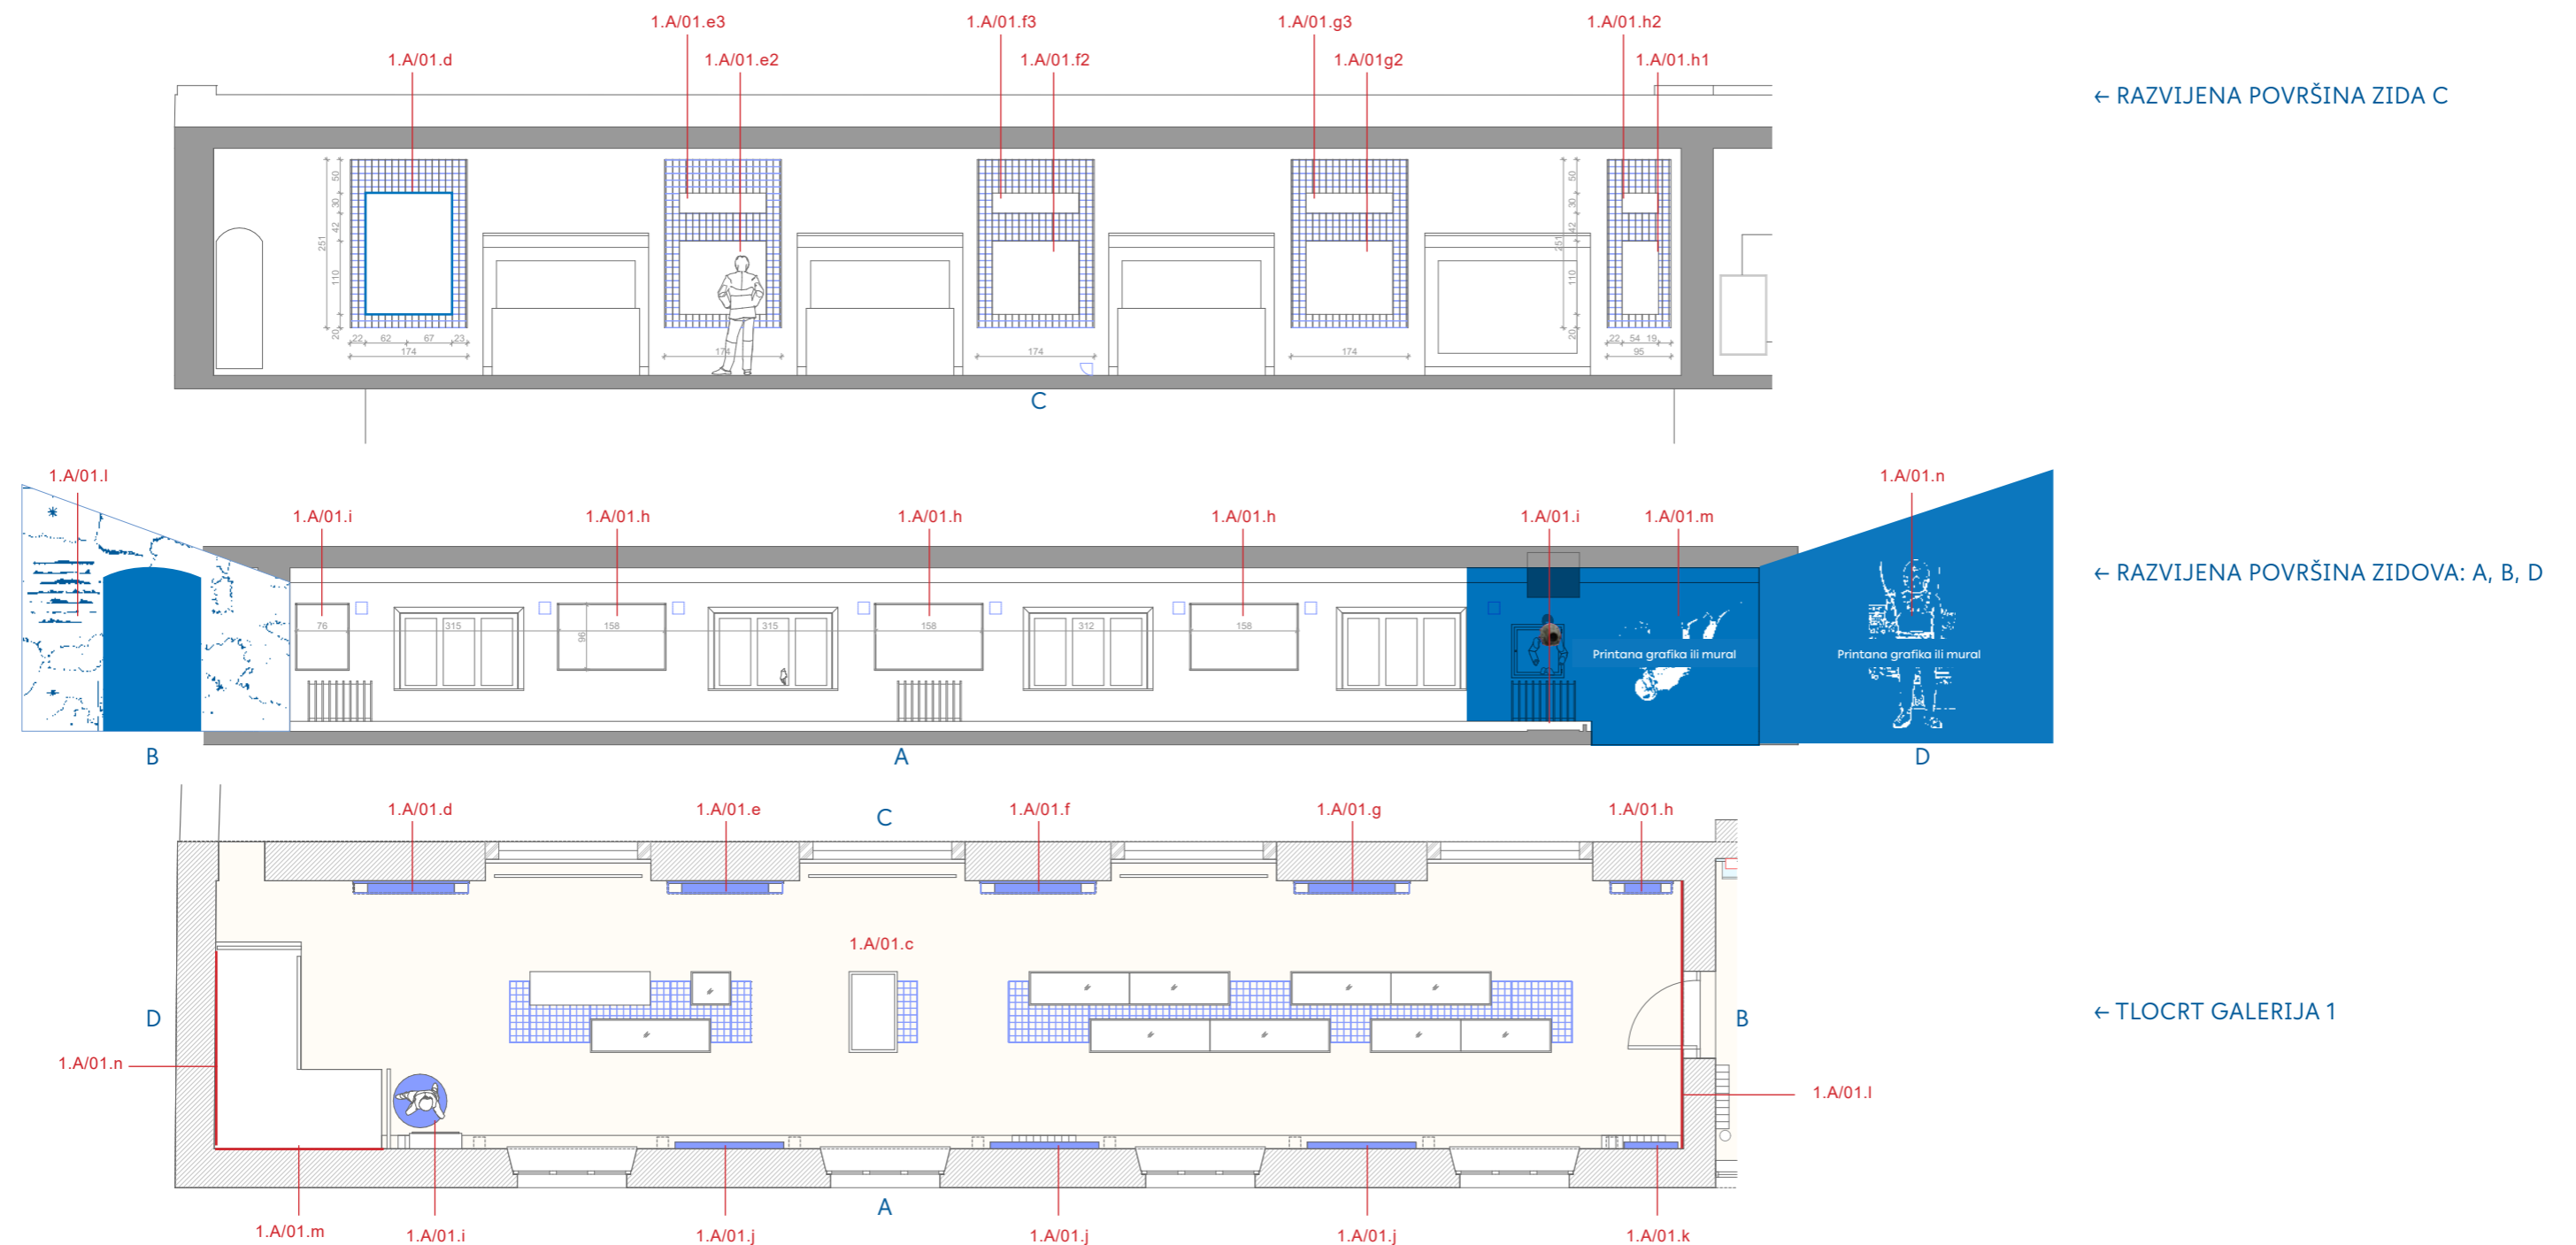


Napomena:
Zadržavamo pravo korigiranja dizajna pri unosu finalnog teksta i grafike (na prikazanim pločama nalazi se zamjenski tekst i slika). Zadržavamo pravo na izmjenu dimenzija i na prilagodbu pozicija u prostoru. U cijenu treba biti uključena izrada, doprema i postavljanje na projektom predviđeno mjesto. Intervencije je potrebno usuglasiti s izvođačem radova po projektu multimedije, grafike i rasvjete, a sve prema stvarno dobavljenoj opremi. Sve mjere provjeriti u naravi. (vidi detaljan troškovnički opis)


M 1:100

1. B CRKVA GALERIJA 2


Prikaz razvijenih površina i tlocrt

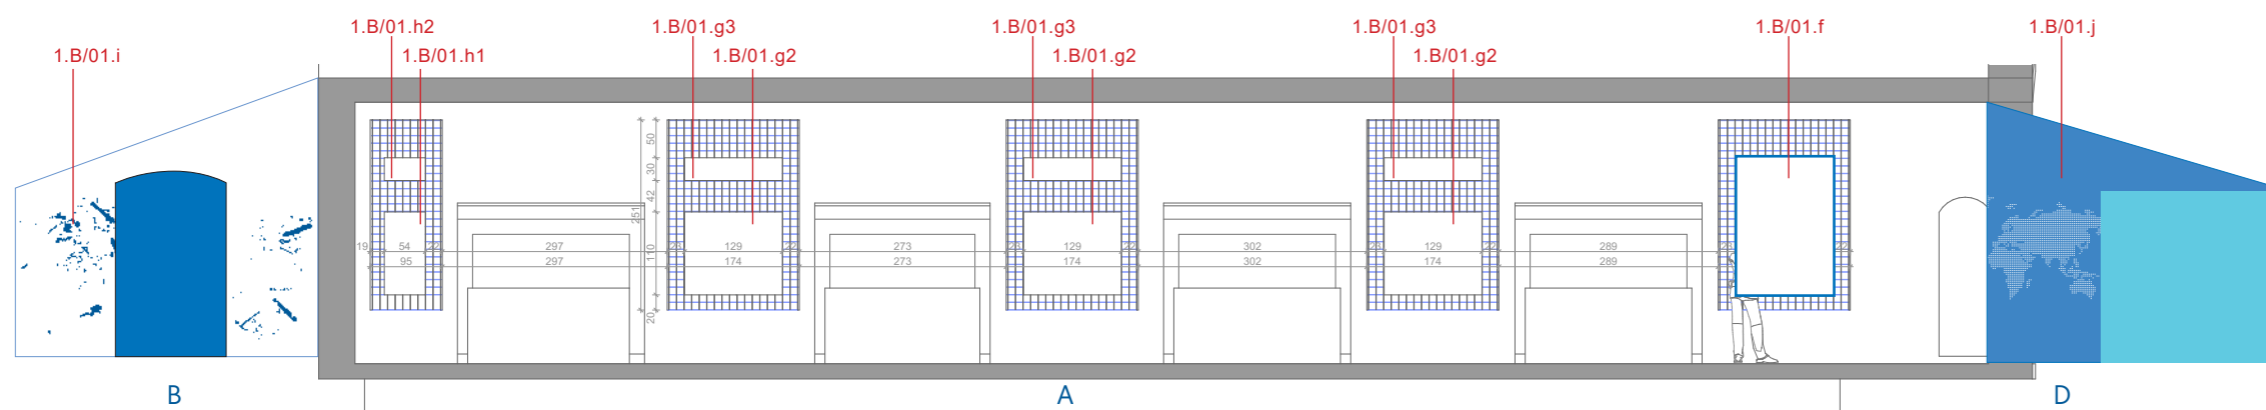

← RAZVIJENA POVRŠINA ZIDA A, B, D

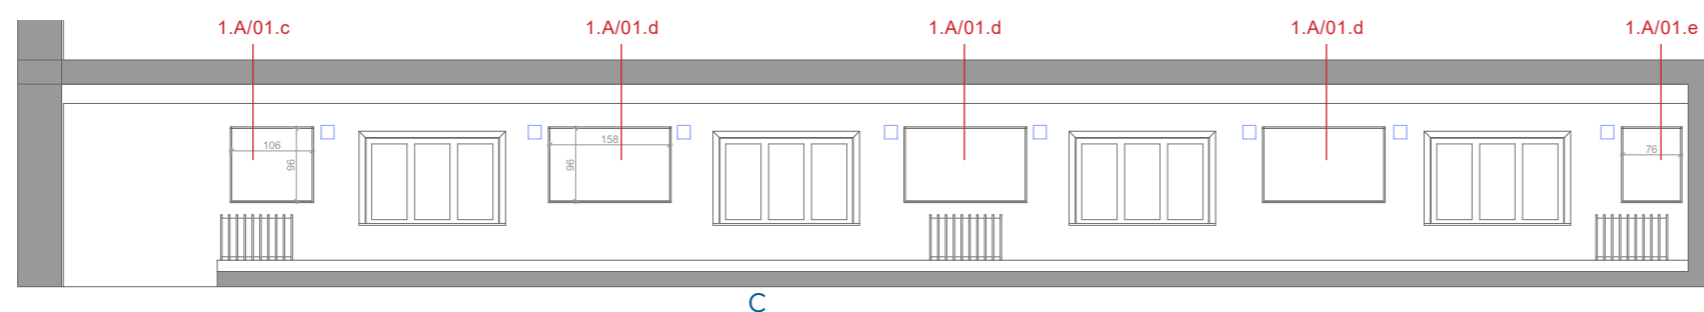

← RAZVIJENA POVRŠINA ZIDA: C

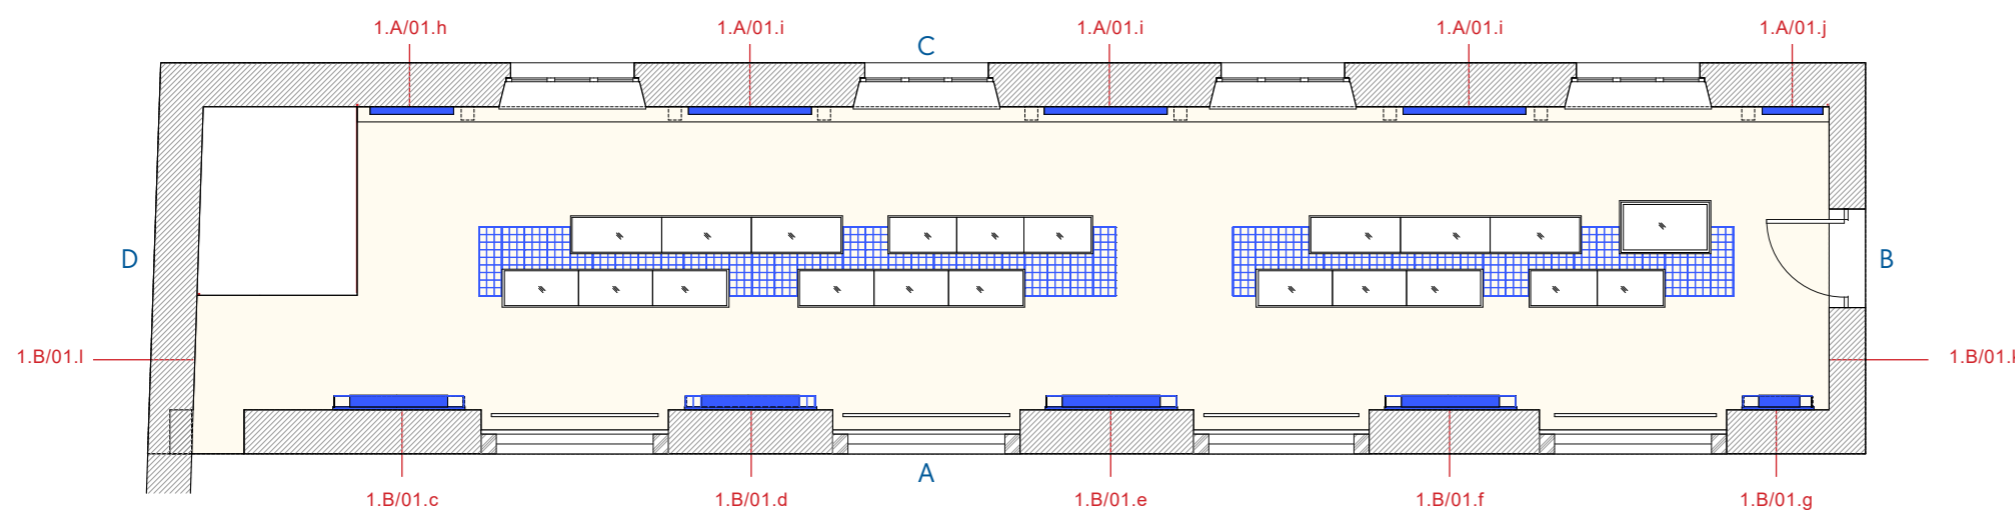

← TLOCRT GALERIJA 2

Napomena:

Zadržavamo pravo korigiranja dizajna pri unosu finalnog teksta i grafike (na prikazanim pločama nalazi se zamjenski tekst i slika). Zadržavamo pravo na izmjenu dimenzija i na prilagodbu pozicija u prostoru. U cijenu treba biti uključena izrada, doprema i postavljanje na projektom predviđeno mjesto. Intervencije je potrebno usuglasiti s izvođačem radova po projektu multimedije, grafike i rasvjete, a sve prema stvarno dobavljenoj opremi. Sve mjere provjeriti u naravi. (vidi detaljan troškovnički opis)

M 1:100

1. A CRKVA GALERIJA 1


1.A/01.e2 Lightbox Interpretacija

1.A/01.e1 Lightbox Naslov

Primjer Lightboxova koji se montiraju na zidne panele 1.A/01.e, 1.A/01.f, 1.A/01.g u GALERIJI 1, a isti princip vrijedi i za zidne panele 2.A/01.d, 2.A/01.e, 2.A/01.f u GALERIJI 2. Prilagoditi dimenzije lightboxa nabavljenoj opremi.

Napomena:

Zadržavamo pravo korigiranja dizajna pri unosu finalnog teksta i grafike (na prikazanim pločama nalazi se zamjenski tekst i slika). Zadržavamo pravo na izmjenu dimenzija i na prilagodbu pozicija u prostoru. U cijenu treba biti uključena izrada, doprema i postavljanje na projektom predviđeno mjesto. Intervencije je potrebno usuglasiti s izvođačem radova po projektu multimedije, grafike i rasvjete, a sve prema stvarno dobavljenoj opremi. Sve mjere provjeriti u naravi. (vidi detaljan troškovnički opis)

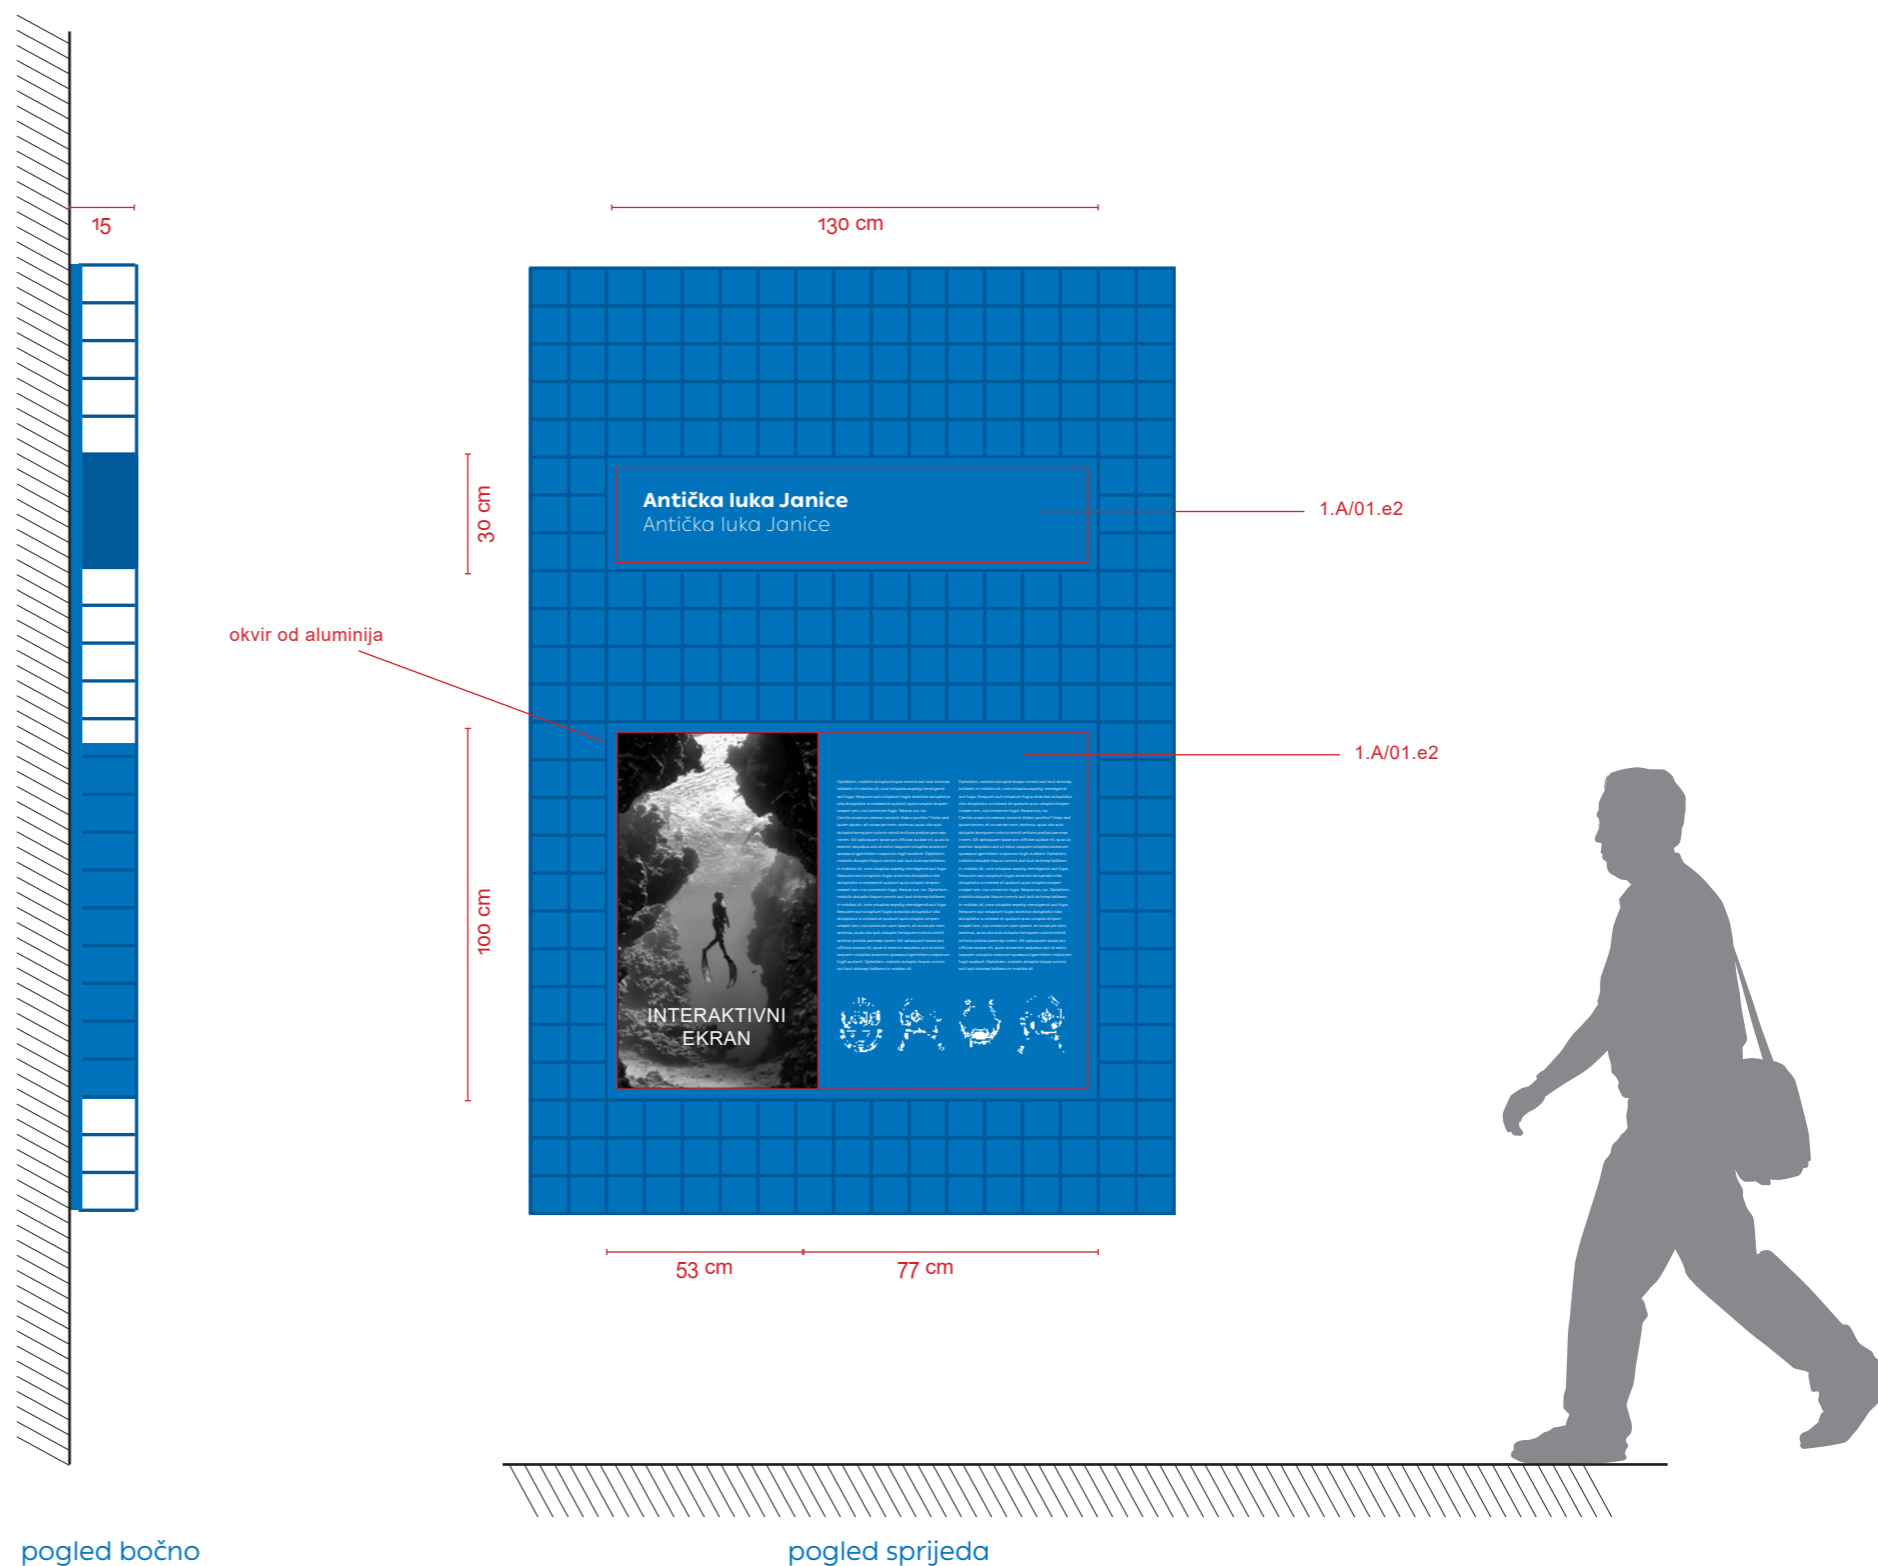


1. A CRKVA GALERIJA 1

1.A/01.h Lightbox Interpretacijska grafika

Primjer Lightboxova koji se montiraju na zidne panele:

- 1.A/01.h
- 1.B/01.d

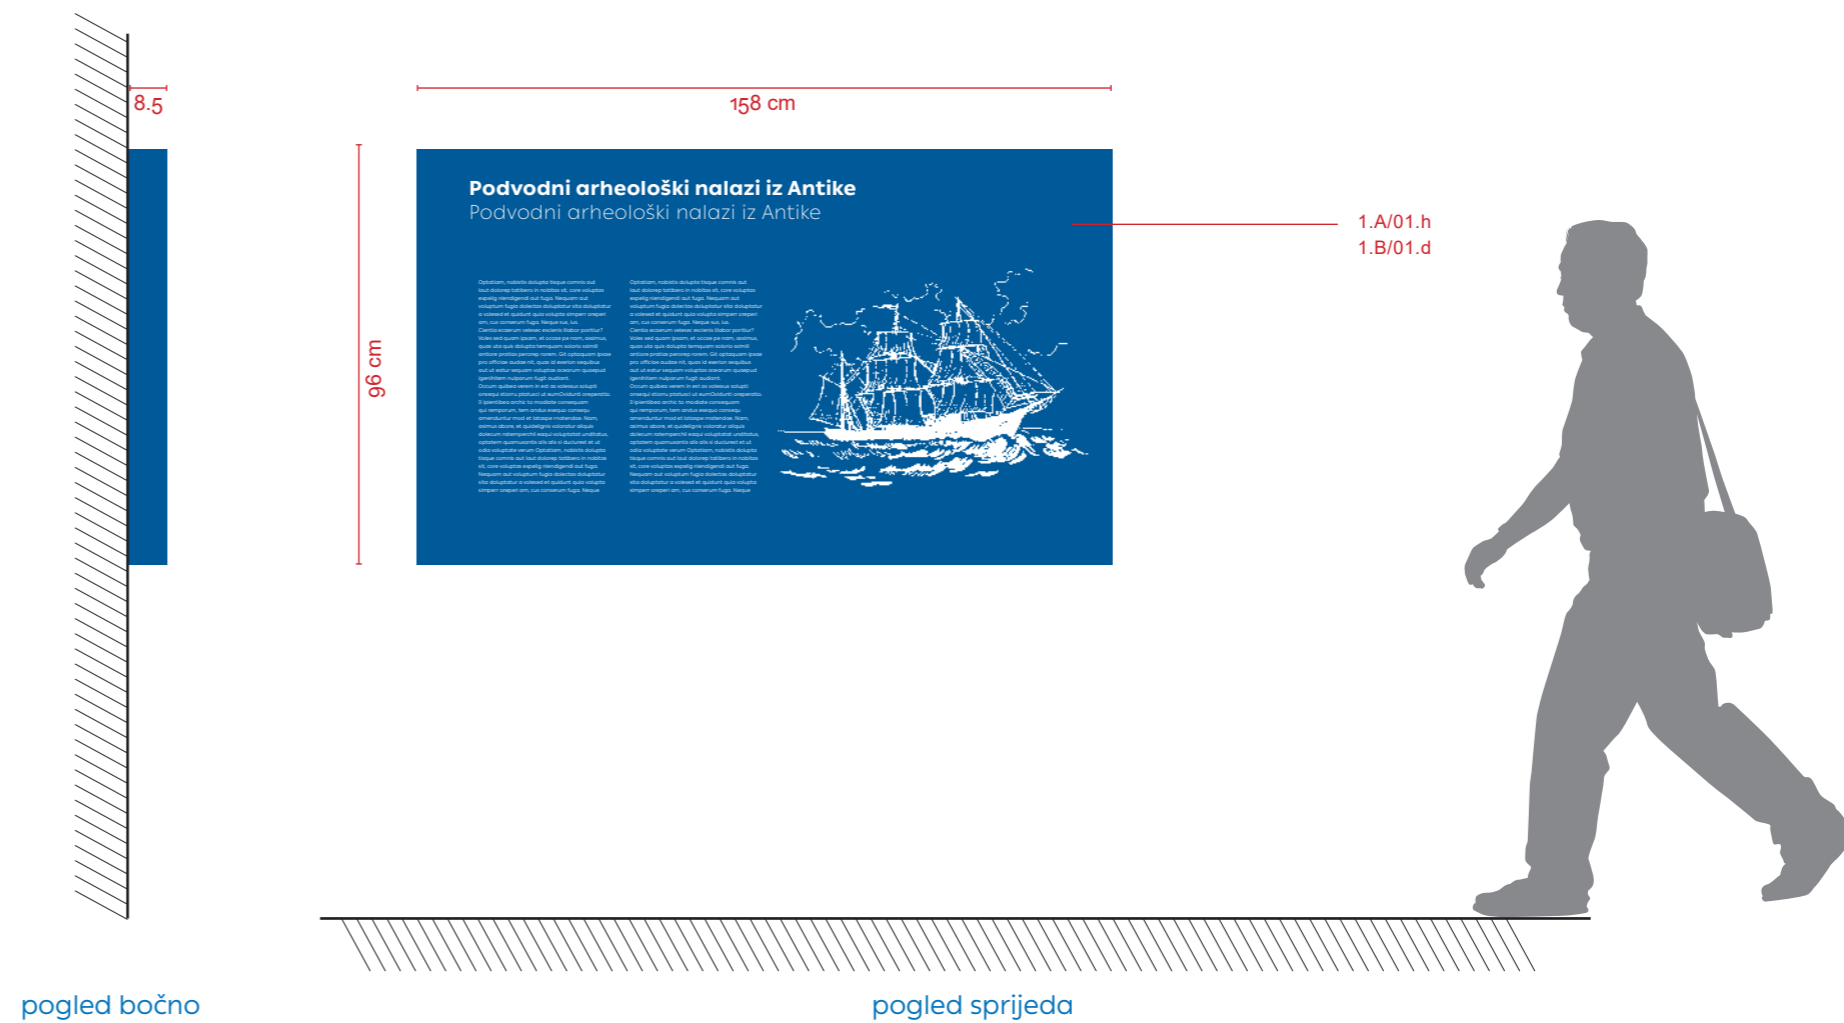

Napomena:
Zadržavamo pravo korigiranja dizajna pri unosu finalnog teksta i grafike (na prikazanim pločama nalazi se zamjenski tekst i slika). Zadržavamo pravo na izmjenu dimenzija i na prilagodbu pozicija u prostoru. U cijenu treba biti uključena izrada, doprema i postavljanje na projektom predviđeno mjesto. Intervencije je potrebno usuglasiti s izvođačem radova po projektu multimedije, grafike i rasvjete, a sve prema stvarno dobavljenoj opremi. Sve mjere provjeriti u naravi. (vidi detaljan troškovnički opis)

GALERIJA 1 - VIZUALIZACIJA



GALERIJA 1 - VIZUALIZACIJA




2. PRIJEMNA ZGRADA

2. PRIJEMNA ZGRADA - VIZUALIZACIJA



2. PRIJEMNA ZGRADA

2.A/01.a Znak SVN na zidu

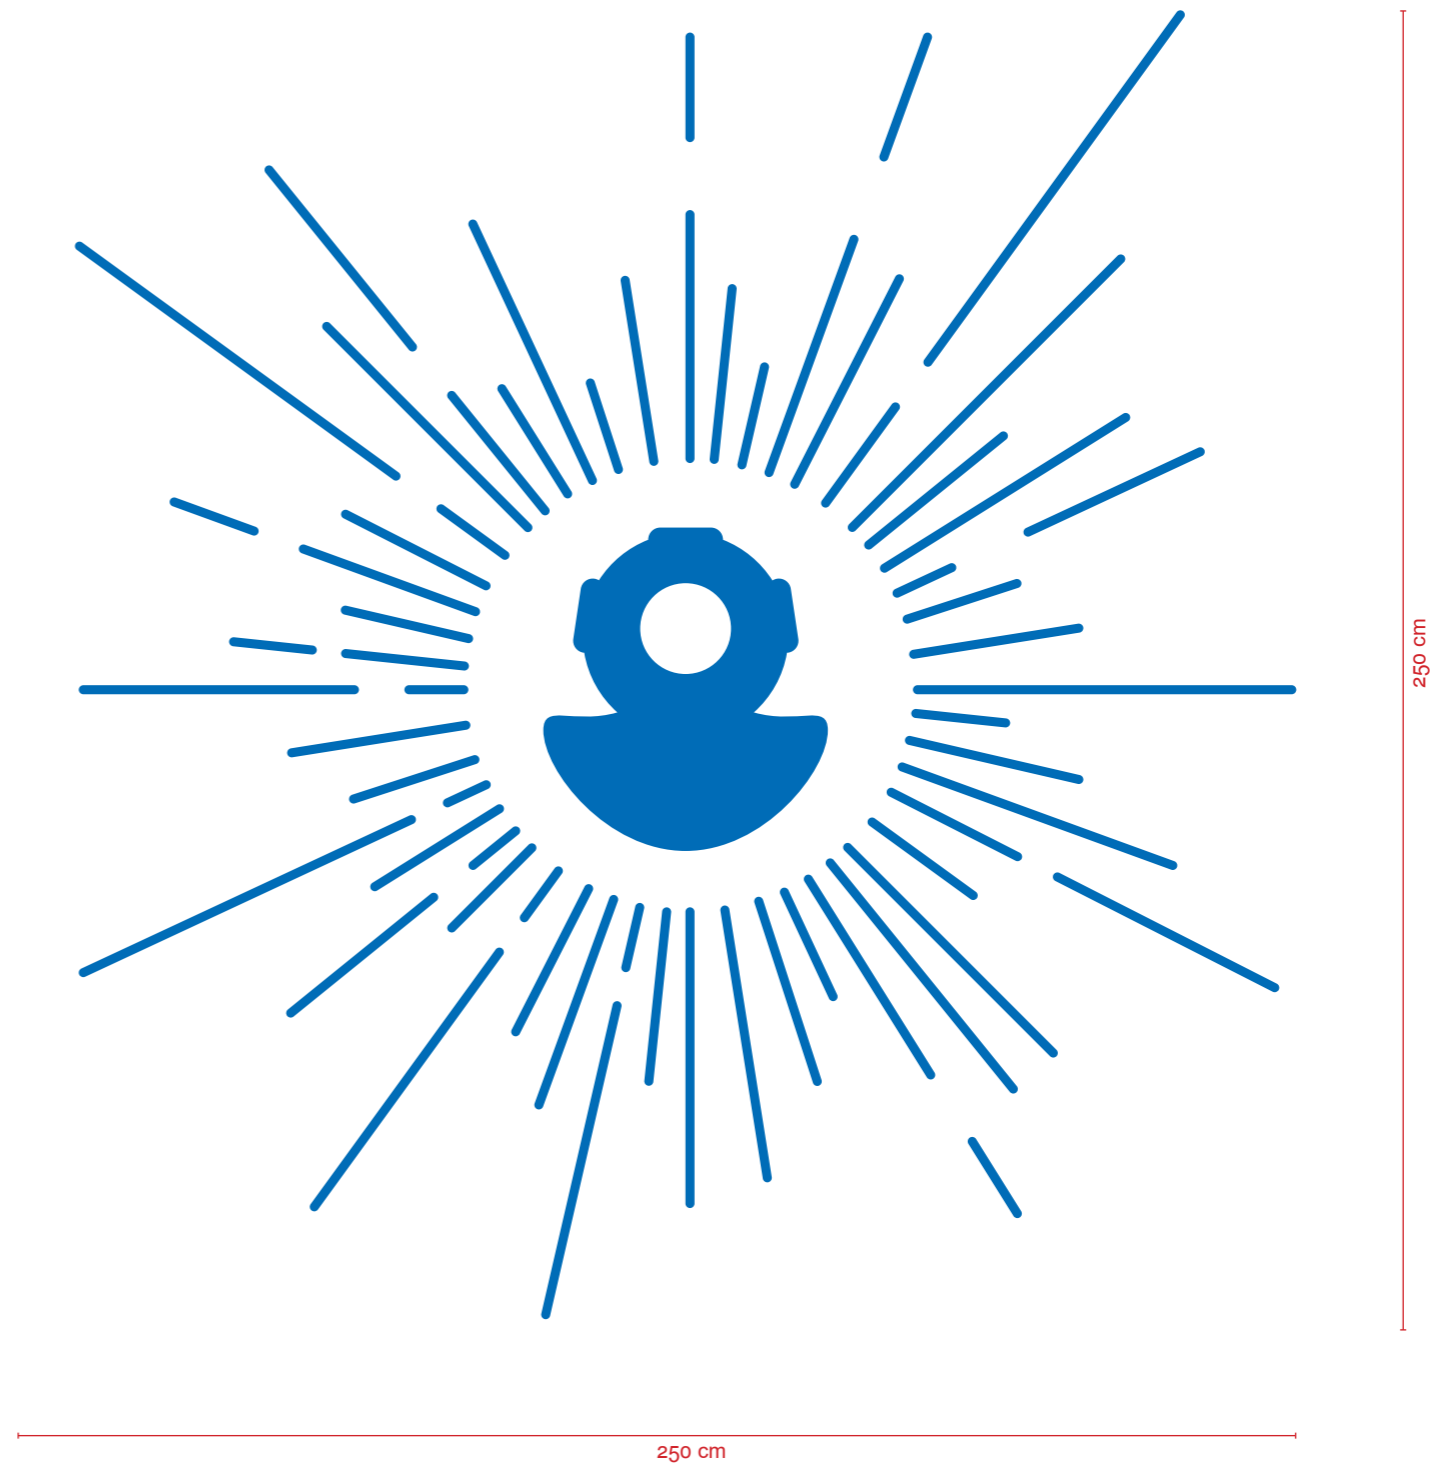

Napomena:

Zadržavamo pravo korigiranja dizajna pri unosu finalnog teksta i grafike (na prikazanim pločama nalazi se zamjenski tekst i slika). Zadržavamo pravo na izmjenu dimenzija i na prilagodbu pozicija u prostoru. U cijenu treba biti uključena izrada, doprema i postavljanje na projektom predviđeno mjesto. Intervencije je potrebno usuglasiti s izvođačem radova po projektu multimedije, grafike i rasvjete, a sve prema stvarno dobavljenoj opremi. Sve mjere provjeriti u naravi. (vidi detaljan troškovnički opis)

2. PRIJEMNA ZGRADA

2.A/01.b Natpis SVN na recepciji

SV. NIKOLA

EDUKATIVNO

PREZENTACIJSKI

CENTAR ZA PODVODNU

ARHEOLOGIJU

50 cm

100 cm

Napomena:

Zadržavamo pravo korigiranja dizajna pri unosu finalnog teksta i grafike (na prikazanim pločama nalazi se zamjenski tekst i slika). Zadržavamo pravo na izmjenu dimenzija i na prilagodbu pozicija u prostoru. U cijenu treba biti uključena izrada, doprema i postavljanje na projektom predviđeno mjesto. Intervencije je potrebno usuglasiti s izvođačem radova po projektu multimedije, grafike i rasvjete, a sve prema stvarno dobavljenoj opremi. Sve mjere provjeriti u naravi. (vidi detaljan troškovnički opis)