

SV. NIKOLA

EDUKATIVNO PREZENTACIJSKI CENTAR
ZA PODVODNU ARHEOLOGIJU

Izvedbeni projekt interijera
MULTIMEDIJA (03.)

NARUČITELJ:

MEĐUNARODNI CENTAR ZA PODVODNU ARHEOLOGIJU

NARUČITELJ / IDEJNO-KONCEPTUALNO RJEŠENJE EDUKATIVNO PREZENTACIJSKOG CENTRA

MEĐUNARODNI CENTAR ZA PODVODNU ARHEOLOGIJU

MLADEN PEŠIĆ, RAVNATELJ

LUKA BEKIĆ

MAJA KALEB

ROKO SURIĆ

AUTORI / IDEJNO-KONCEPTUALNO RJEŠENJE EDUKATIVNO PREZENTACIJSKOG CENTRA / PRELIMINARNI MUZEOLOŠKI PROGRAM, MUZEJSKI IT I MULTIMEDIJA DIZAJN

MUZE D.O.O. ZA SAVJETOVANJE I UPRAVLJANJE U KULTURI I TURIZMU

DRAGANA LUCIJA RATKOVIĆ AYDEMIR

MIRNA DRAŽENOVIĆ

MELITA TRBUŠIĆ

MATEJA KUKA

IVA KLARIĆ VUJOVIĆ

AUTORI / DIZAJN UNUTARNJEG UREĐENJA I LIKOVNOG POSTAVA STALNE MUZEJSKE IZLOŽBE - MUZEJSKI GRAFIČKI DIZAJN

RAŠIĆ+VRABEC

VEDRANA VRABEC

MARKO RAŠIĆ

AUTORI / DIZAJN UNUTARNJEG UREĐENJA I LIKOVNOG POSTAVA STALNE MUZEJSKE IZLOŽBE - MUZEJSKI PRODUKT DIZAJN

RAŠIĆ+VRABEC

VEDRANA VRABEC


MARKO RAŠIĆ

STUDIO A38

DIJANA VANDEKAR

1. A CRKVA GALERIJA 1

Prikaz lokacija opreme

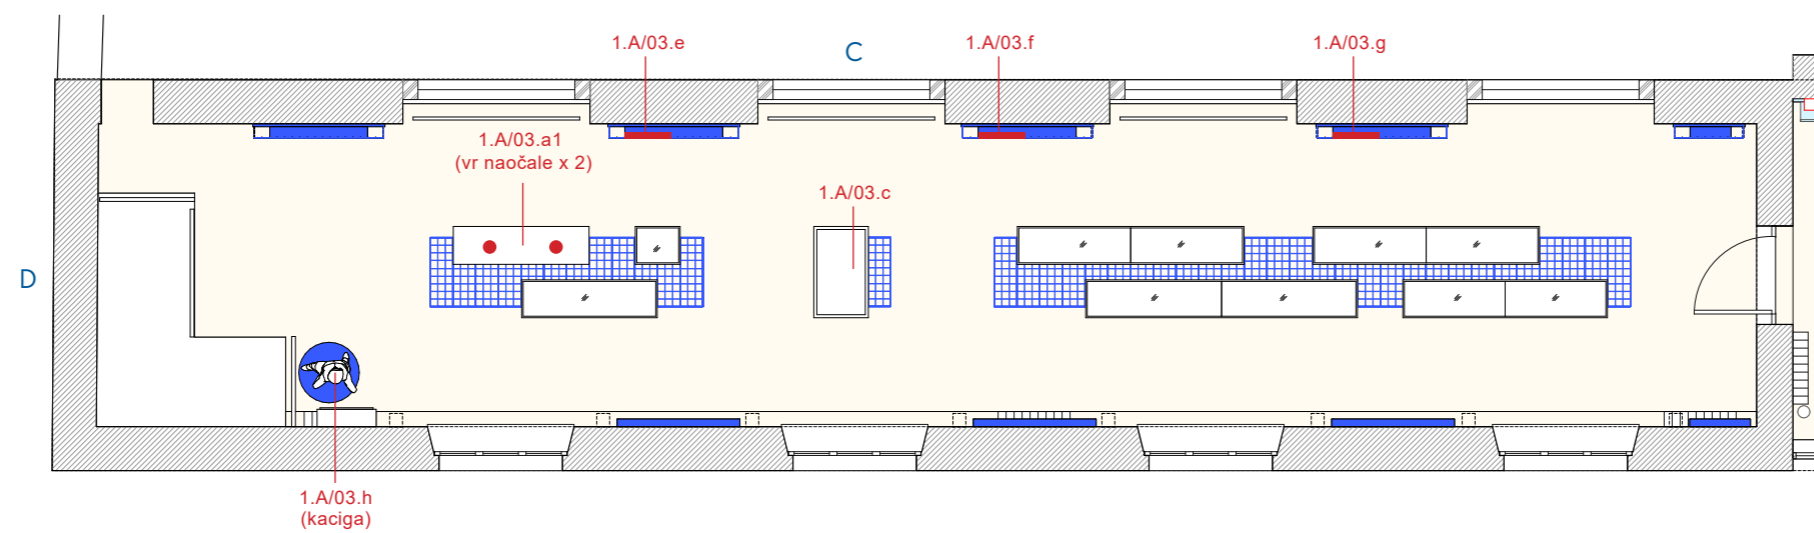

← TLOCRT GALERIJA 1

Napomena:


Vidi detaljan troškovnički opis i Blok Sheme.

Sve je potrebno usuglasiti s izvođačem radova po projektu grafike i produkta, a sve prema stvarno dobavljenoj opremi.

M 1:100

1. B CRKVA GALERIJA 2

Prikaz lokacija opreme

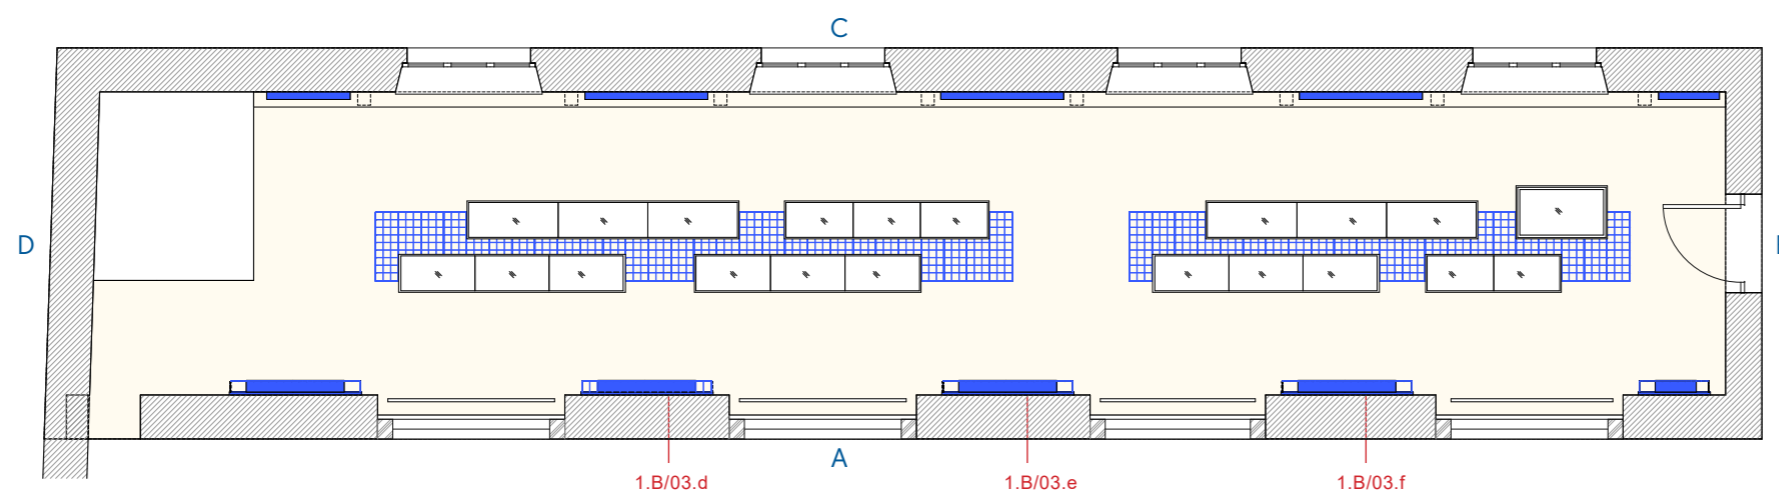

← TLOCRT GALERIJA 2

Napomena:


Vidi detaljan troškovnički opis i Blok Sheme.

Sve je potrebno usuglasiti s izvođačem radova po projektu grafike i produkta, a sve prema stvarno dobavljenoj opremi.

M 1:100

2. PRIJEMNA ZGRADA - VIZUALIZACIJA


Prikaz lokacija opreme

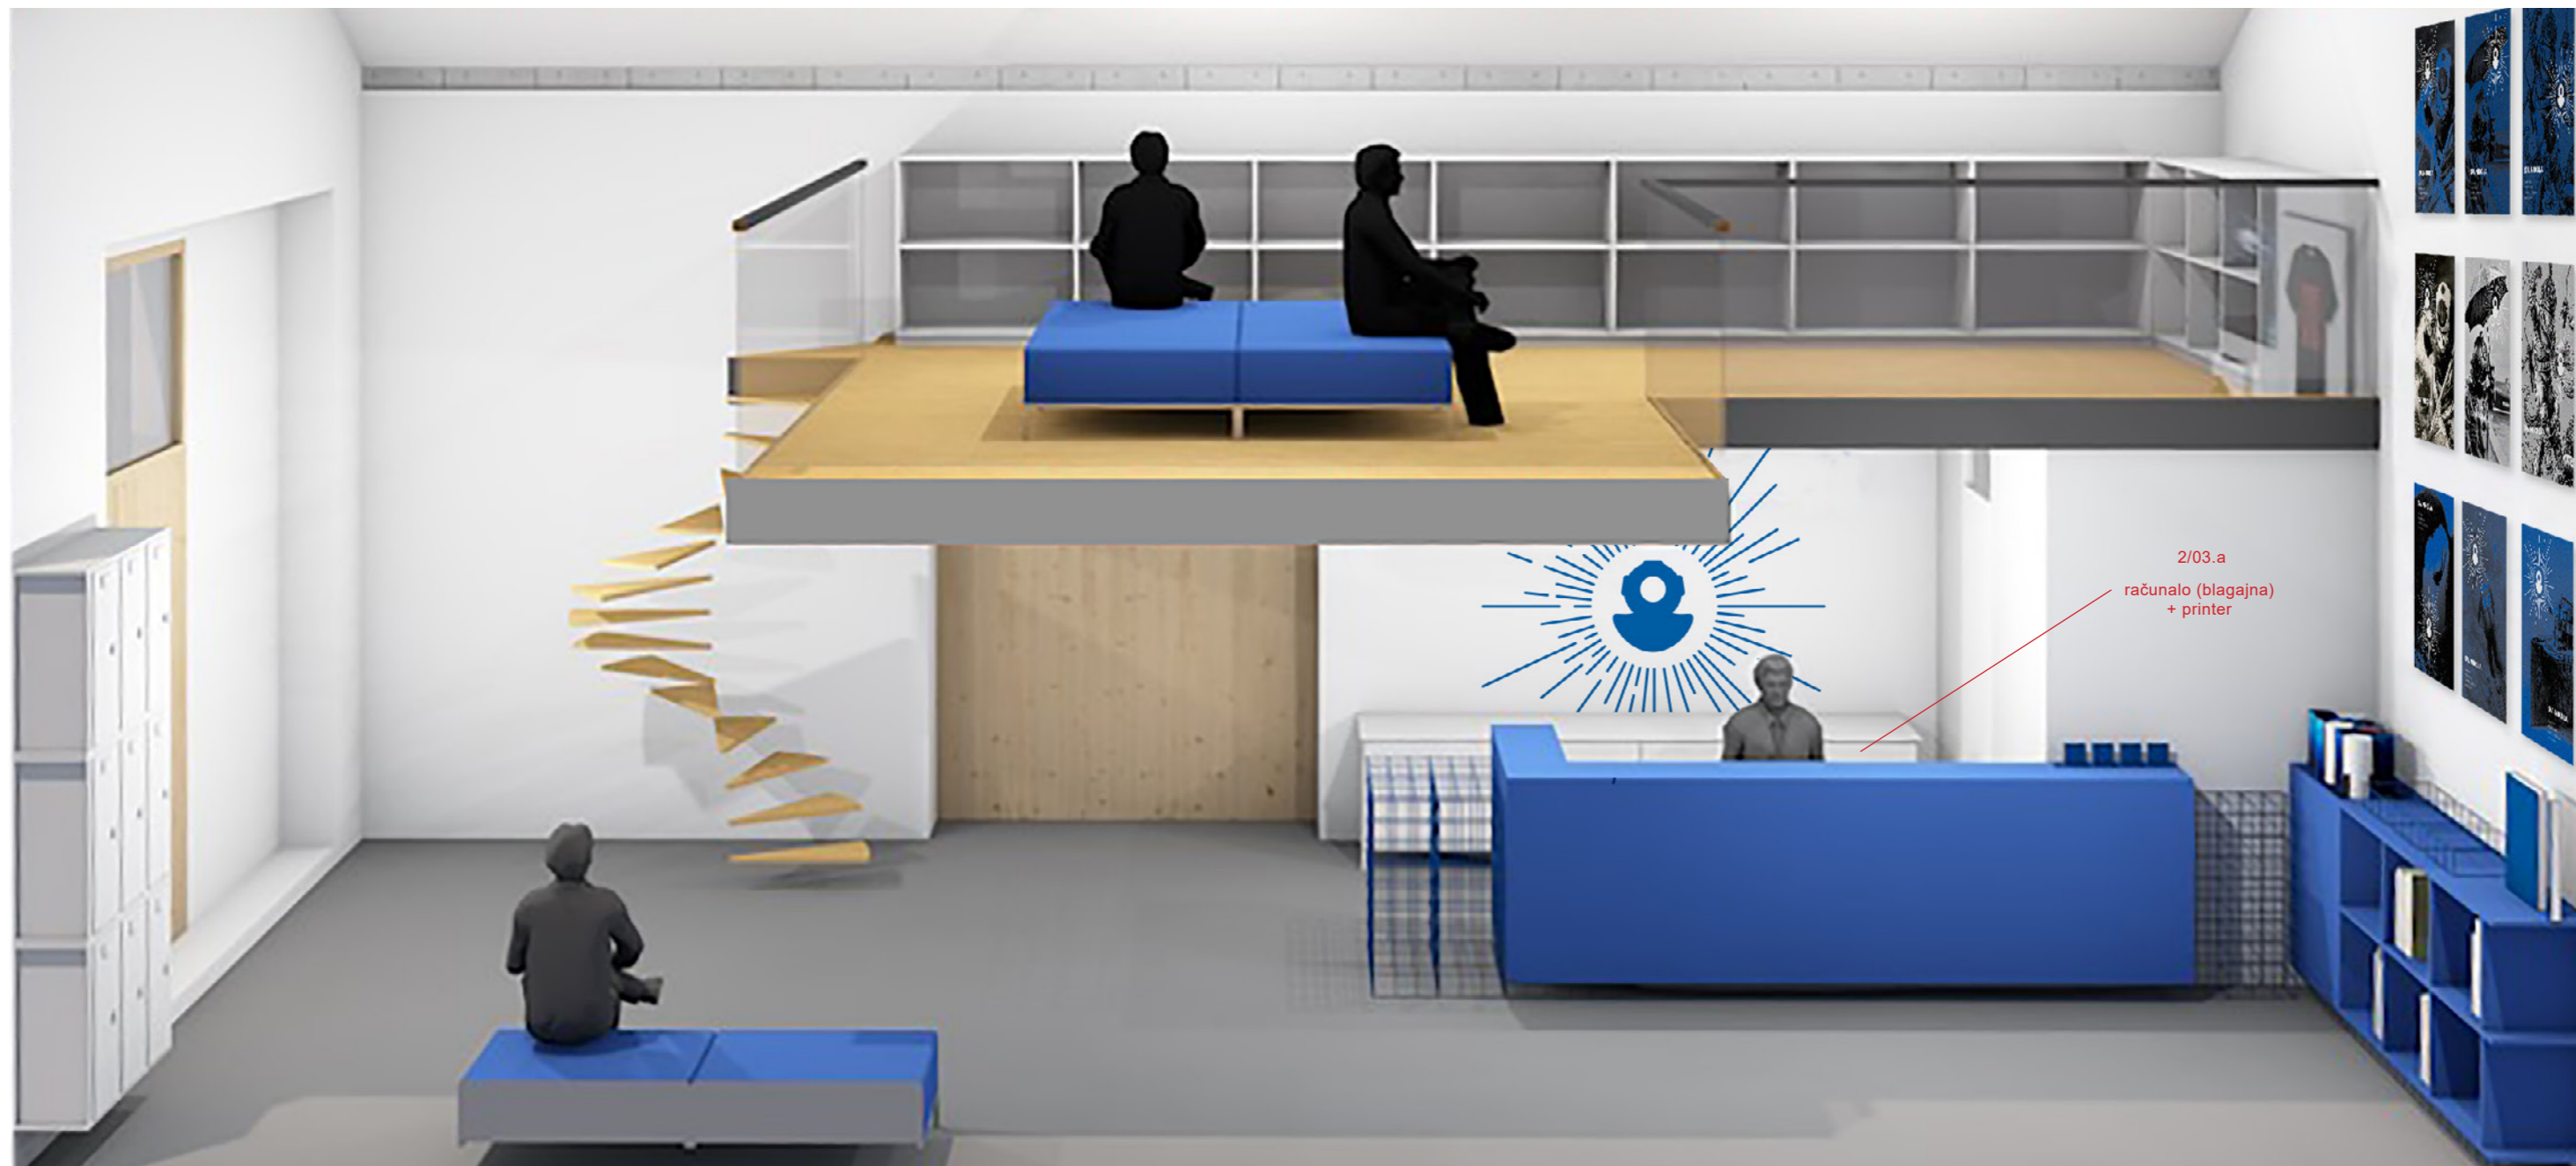

Napomena:
Vidi detaljan troškovnički opis i Blok Sheme.
Sve je potrebno usuglasiti s izvođačem radova po projektu grafike i produkta,
a sve prema stvarno dobavljenoj opremi.

3. IZLOŽBENI PAVILJON

Prikaz lokacija opreme

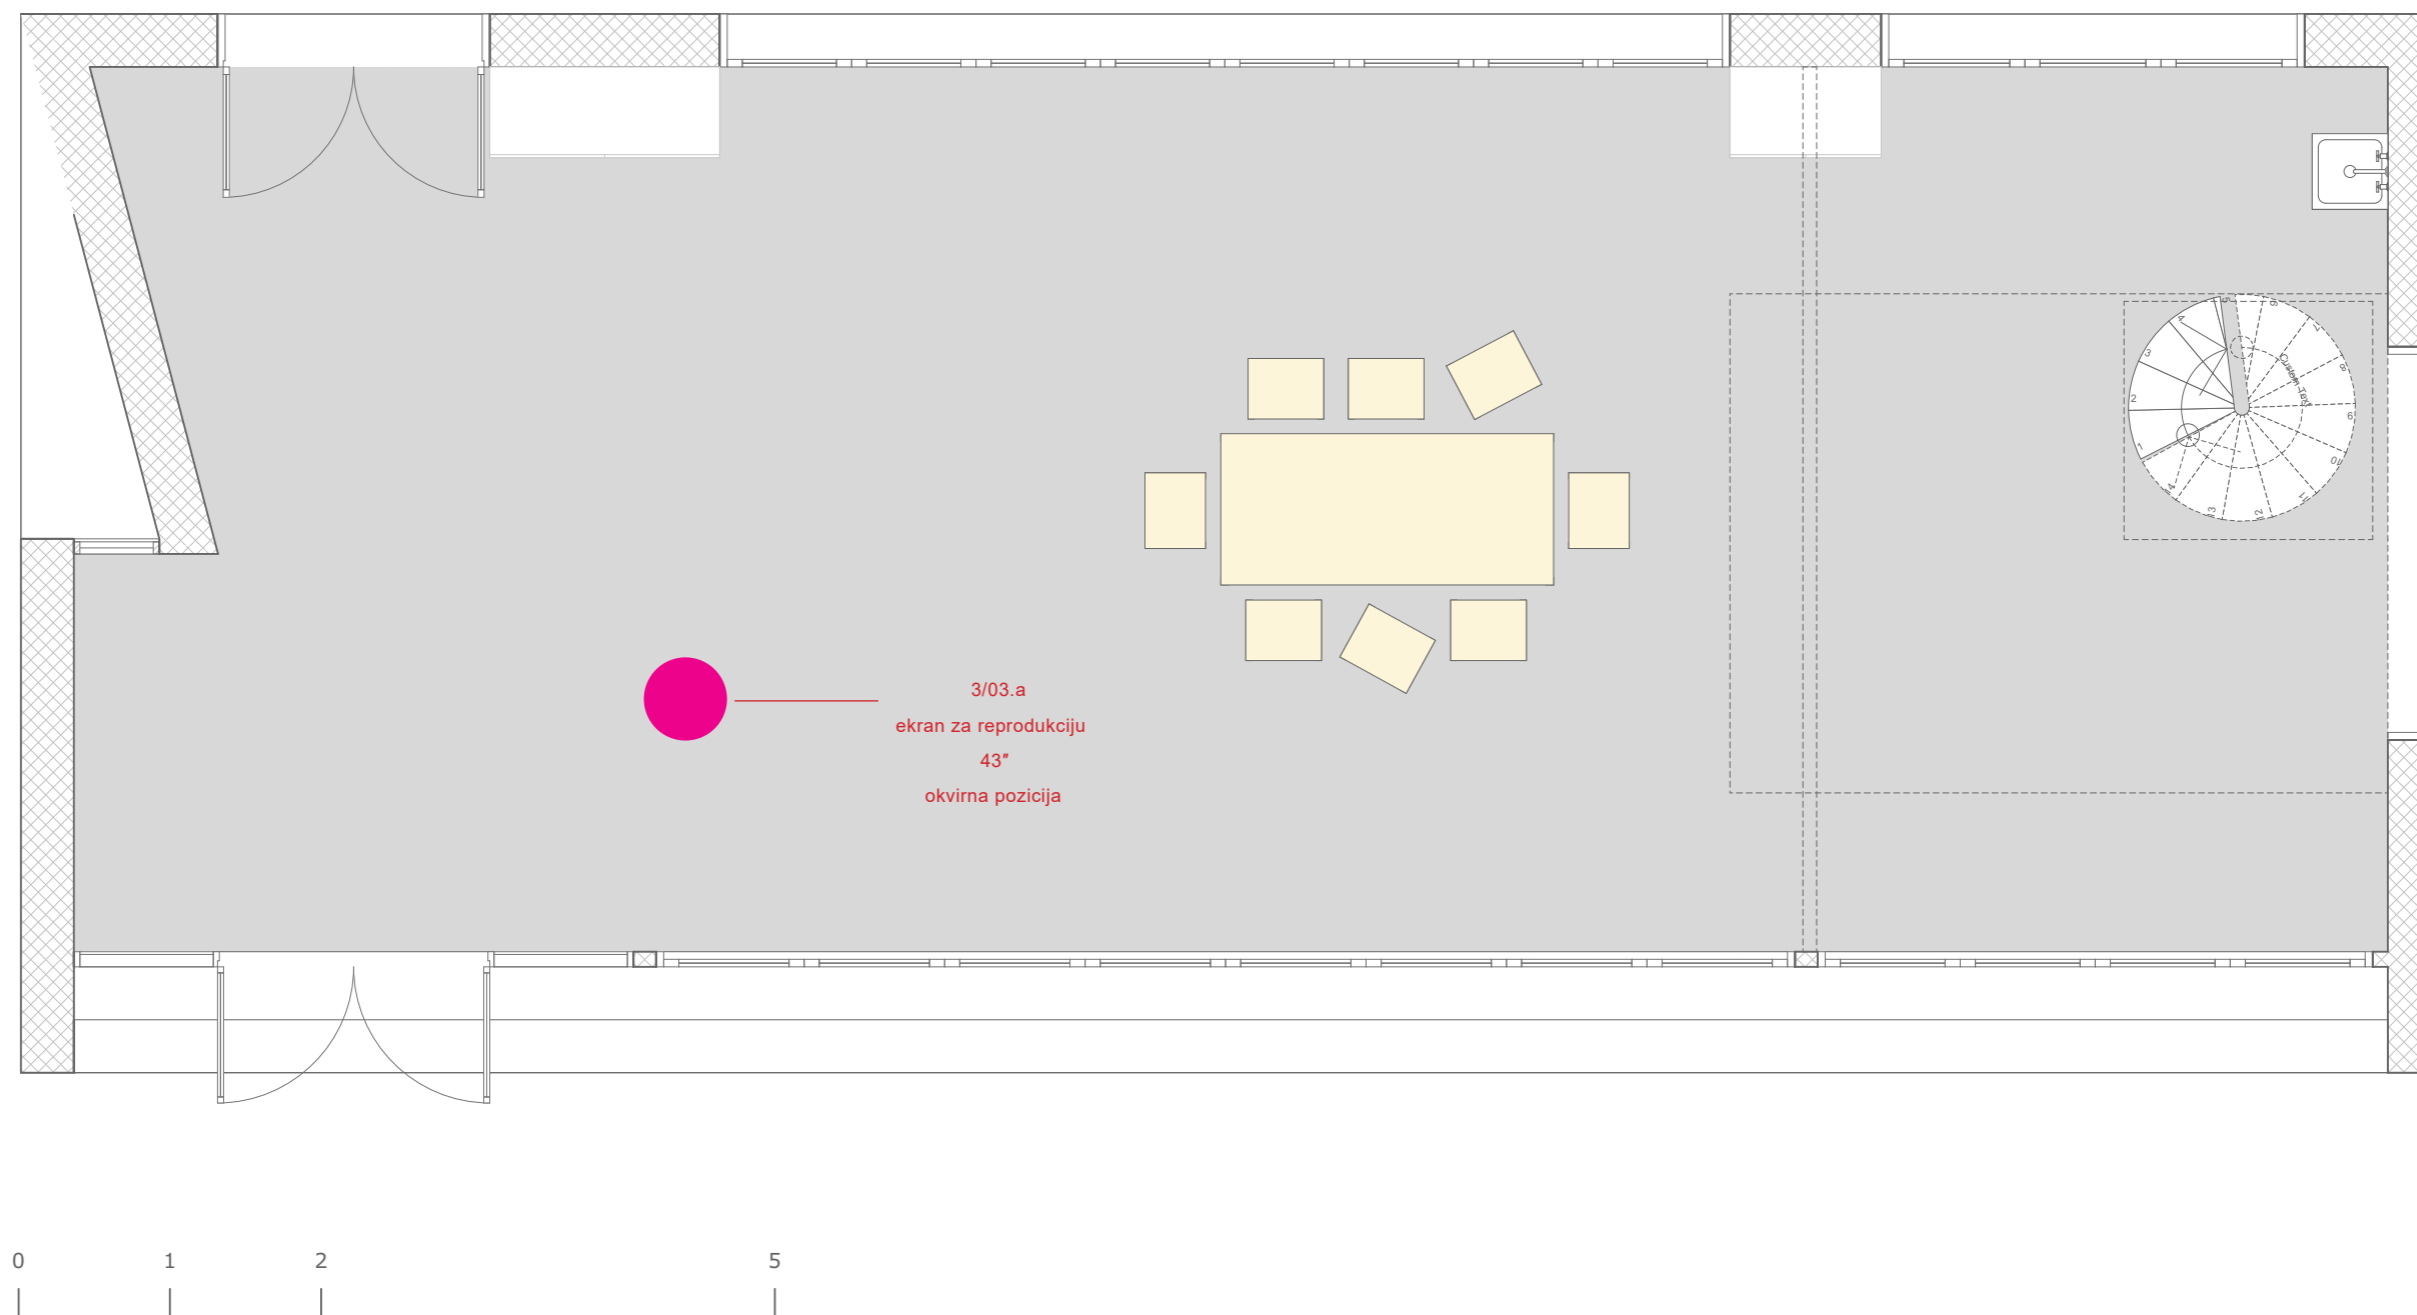

Napomena:
Vidi detaljan troškovnički opis i Blok Sheme.
Sve je potrebno usuglasiti s izvođačem radova po projektu grafike i produkta,
a sve prema stvarno dobavljenoj opremi.