

SV. NIKOLA

EDUKATIVNO PREZENTACIJSKI CENTAR
ZA PODVODNU ARHEOLOGIJU

Izvedbeni projekt interijera
PRODUKT (02.)

NARUČITELJ:

MEĐUNARODNI CENTAR ZA PODVODNU ARHEOLOGIJU

NARUČITELJ / IDEJNO-KONCEPTUALNO RJEŠENJE EDUKATIVNO PREZENTACIJSKOG CENTRA

MEĐUNARODNI CENTAR ZA PODVODNU ARHEOLOGIJU

MLADEN PEŠIĆ, RAVNATELJ

LUKA BEKIĆ

MAJA KALEB

ROKO SURIĆ

AUTORI / IDEJNO-KONCEPTUALNO RJEŠENJE EDUKATIVNO PREZENTACIJSKOG CENTRA / PRELIMINARNI MUZEOLOŠKI PROGRAM, MUZEJSKI IT I MULTIMEDIJA DIZAJN

MUZE D.O.O. ZA SAVJETOVANJE I UPRAVLJANJE U KULTURI I TURIZMU

DRAGANA LUCIJA RATKOVIĆ AYDEMIR

MIRNA DRAŽENOVIĆ

MELITA TRBUŠIĆ

MATEJA KUKA

IVA KLARIĆ VUJOVIĆ

AUTORI / DIZAJN UNUTARNJEG UREĐENJA I LIKOVNOG POSTAVA STALNE MUZEJSKE IZLOŽBE - MUZEJSKI GRAFIČKI DIZAJN

RAŠIĆ+VRABEC

VEDRANA VRABEC

MARKO RAŠIĆ

AUTORI / DIZAJN UNUTARNJEG UREĐENJA I LIKOVNOG POSTAVA STALNE MUZEJSKE IZLOŽBE - MUZEJSKI PRODUKT DIZAJN


RAŠIĆ+VRABEC

VEDRANA VRABEC

MARKO RAŠIĆ

STUDIO A38

DIJANA VANDEKAR

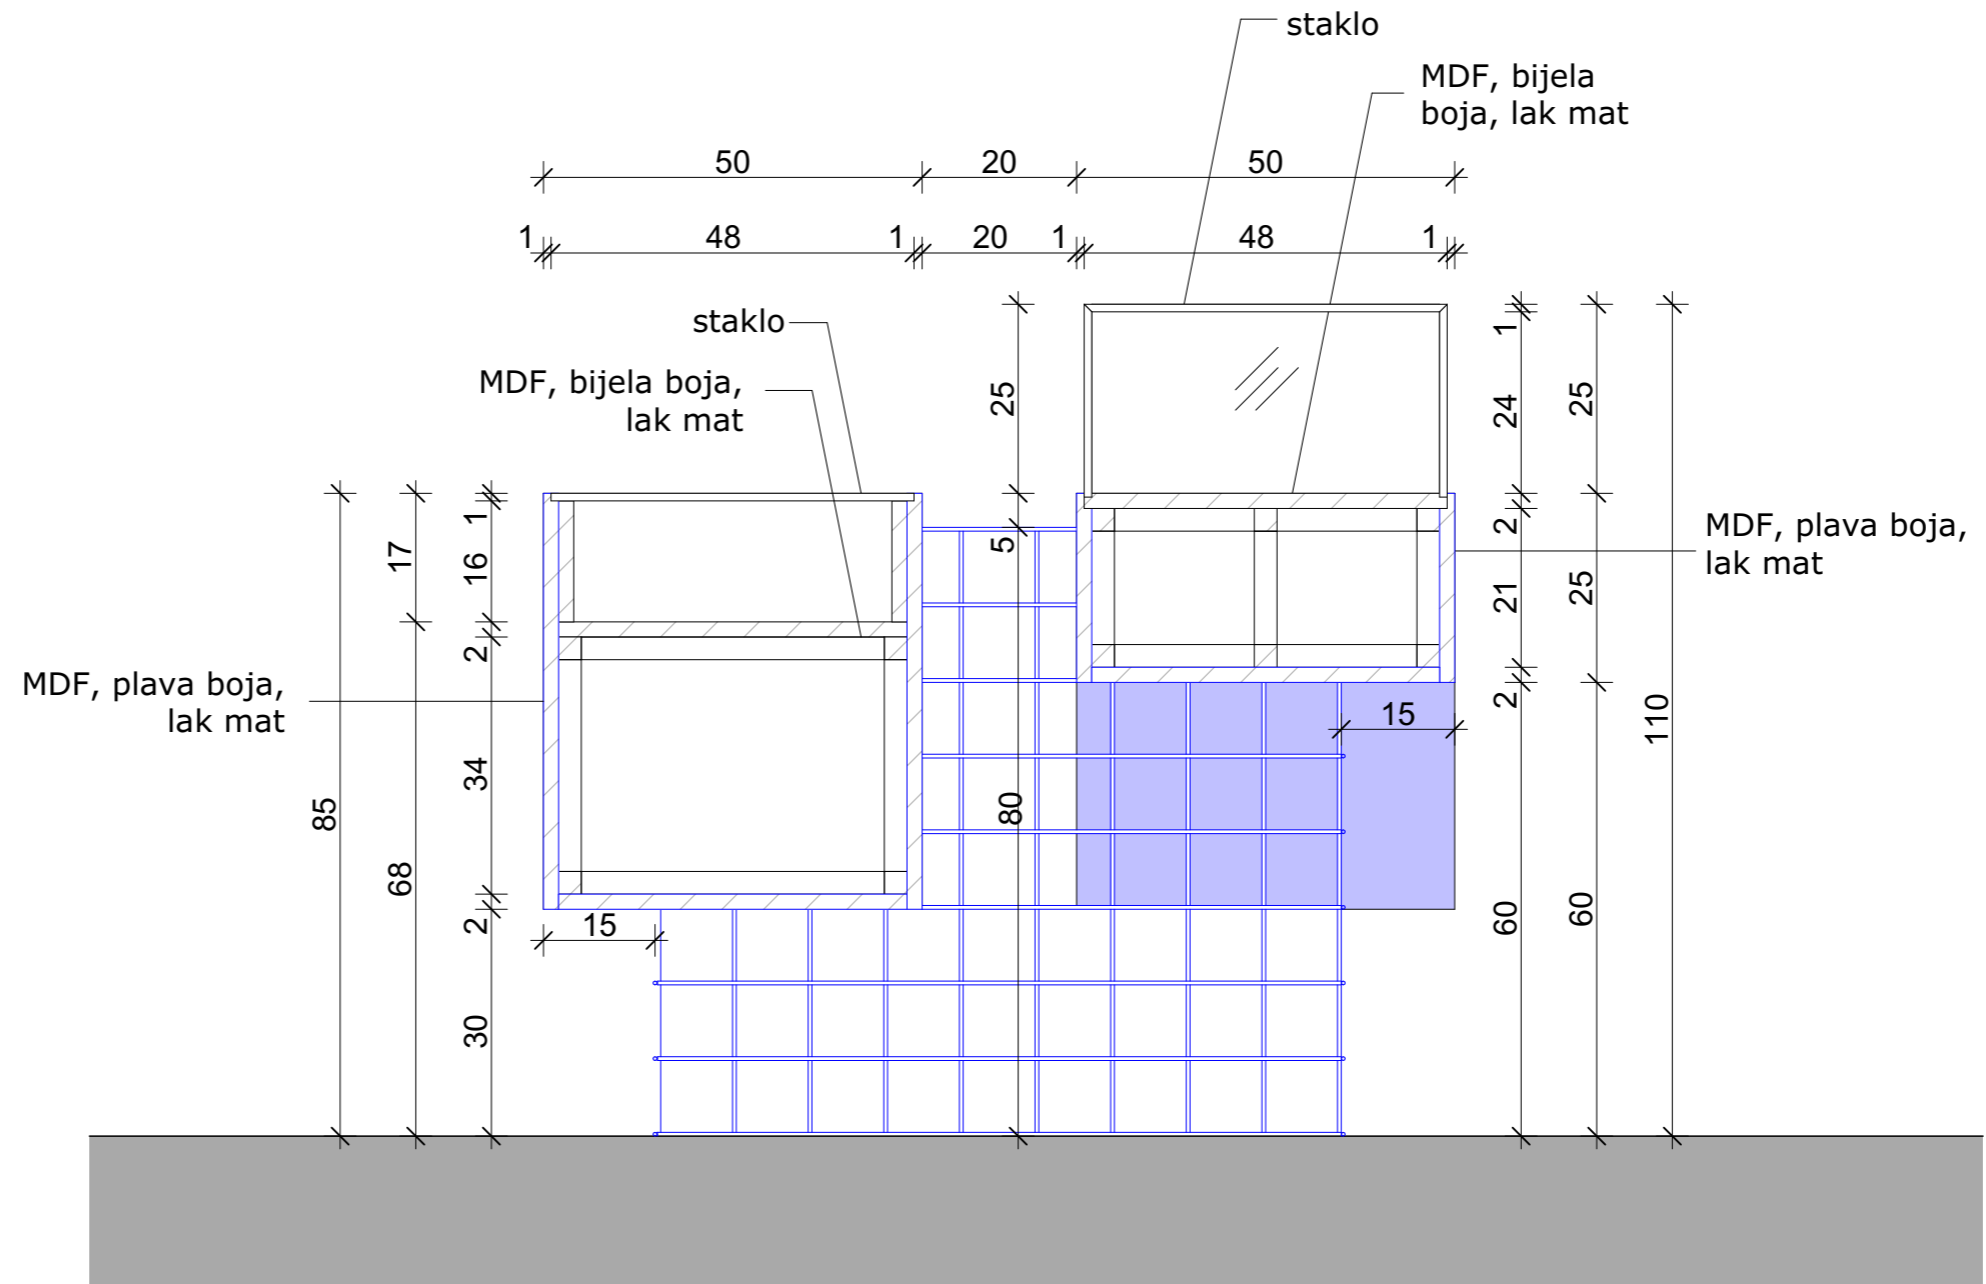

NAPOMENE:

Sve mjere provjeriti u naravi.


Promjene nisu dozvoljene bez odobrenja projektanta interijera.

Sav rad vezan uz predmetnu stavku mora biti izveden u skladu s važećom zakonskom regulativom, tehničkim propisima i normama, ispravama o sukladnosti te pravilima struke.

Izvođač je dužan prije izvođenja dostaviti uzorak i/ili detalj u mjerili 1:1 na ovjeru projektantu interijera.

Izvođač je dužan napraviti radioničku dokumentaciju i dostaviti je projektantu interijera na potvrdu.



Ovaj nacrt služi samo za ponudbenu dokumentaciju.

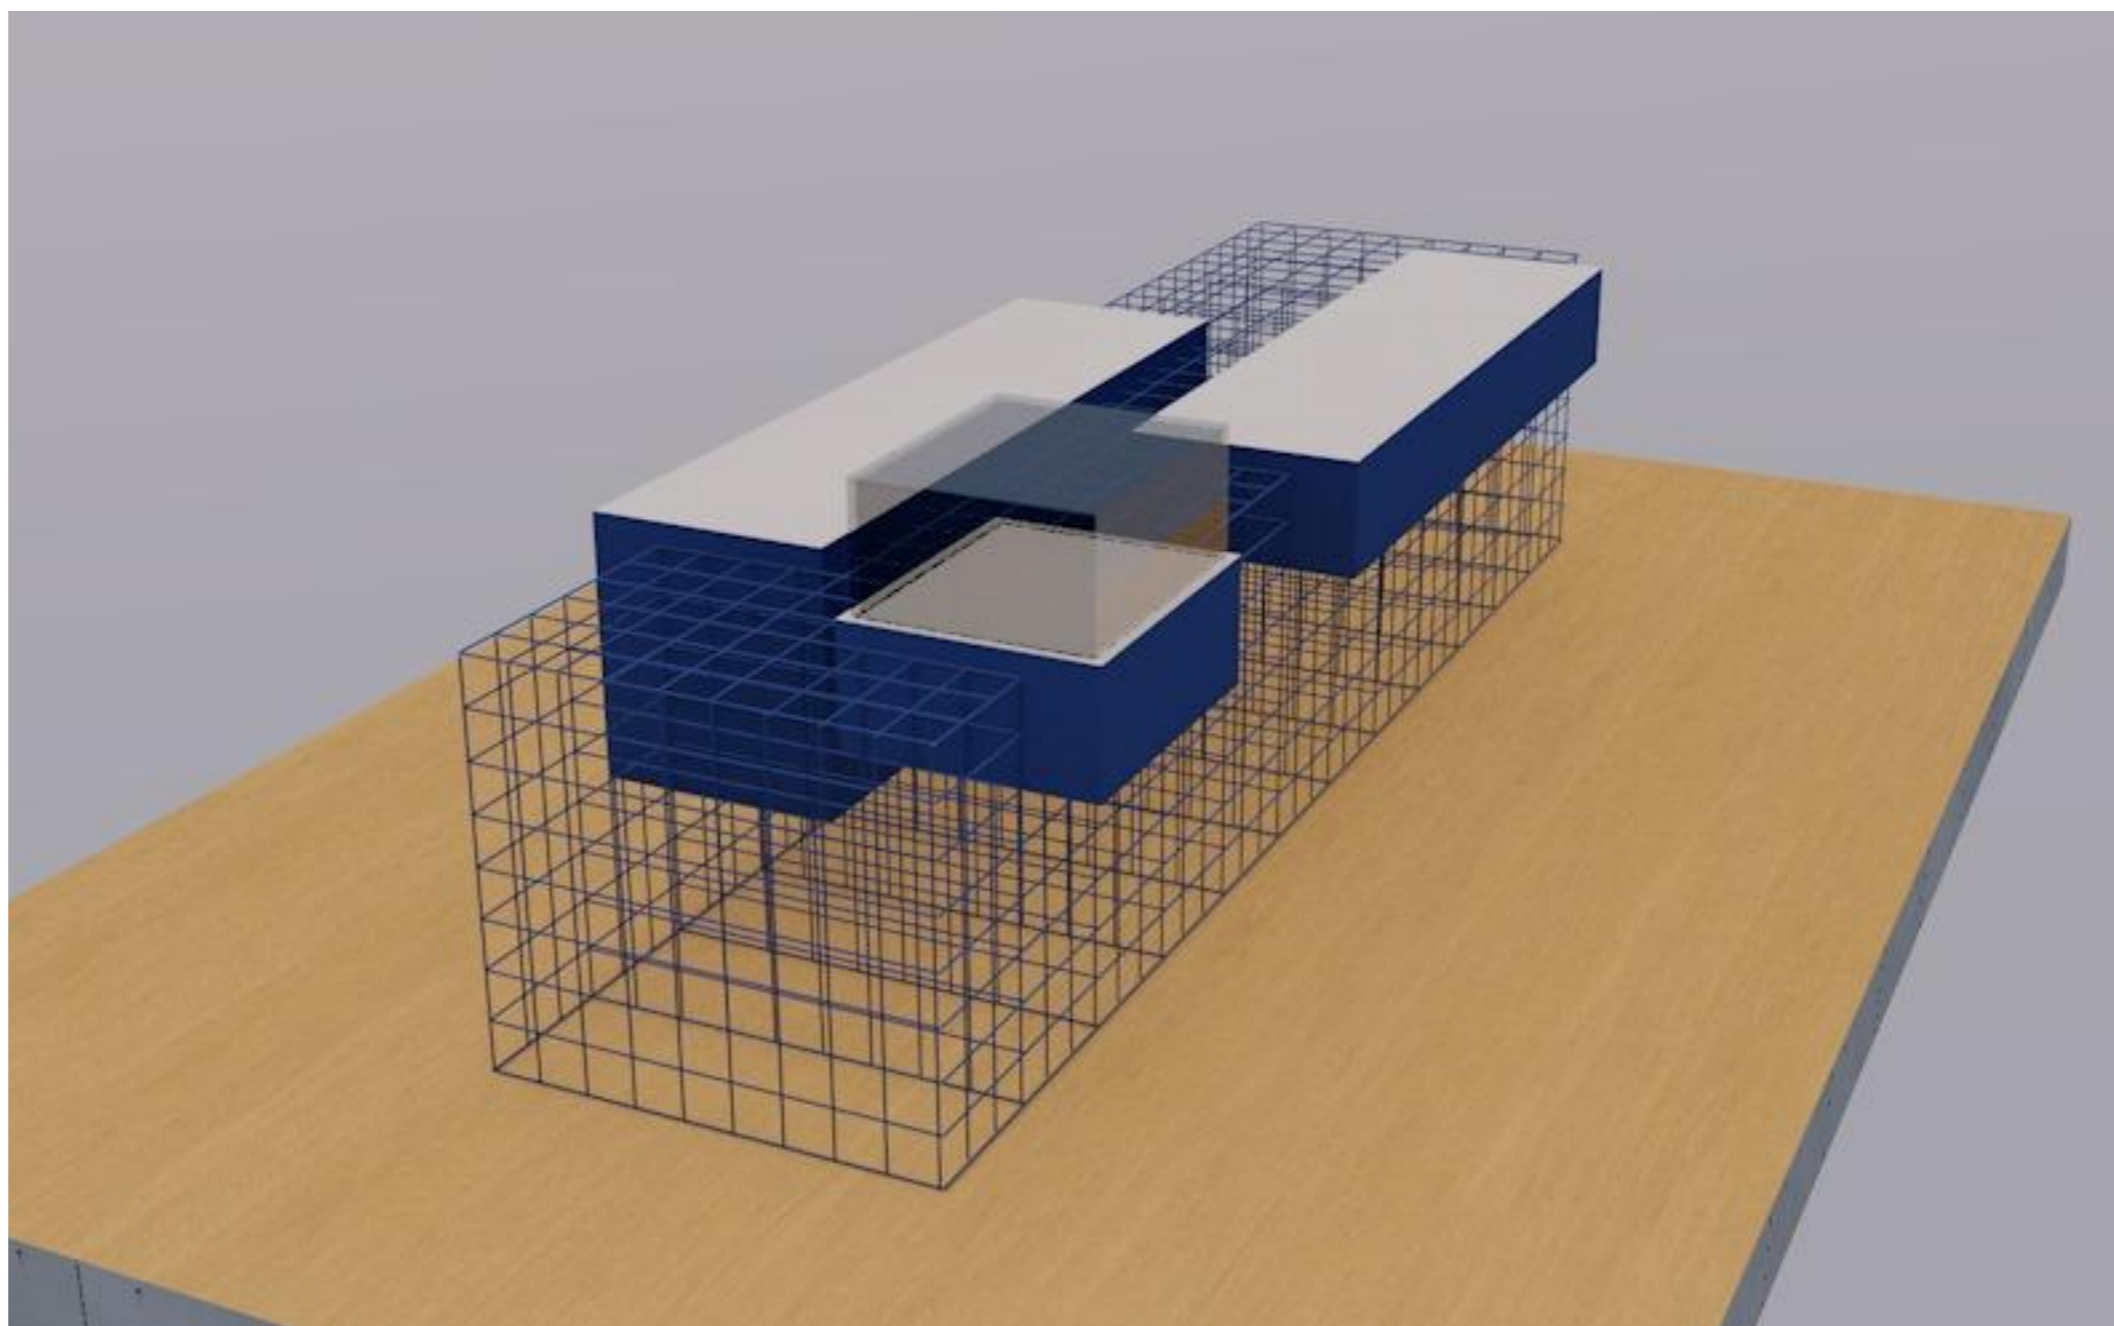

1.A CRKVA - GALERIJA 1

1.A/02.b_Postament za izložbeni postav

MJ 1:30

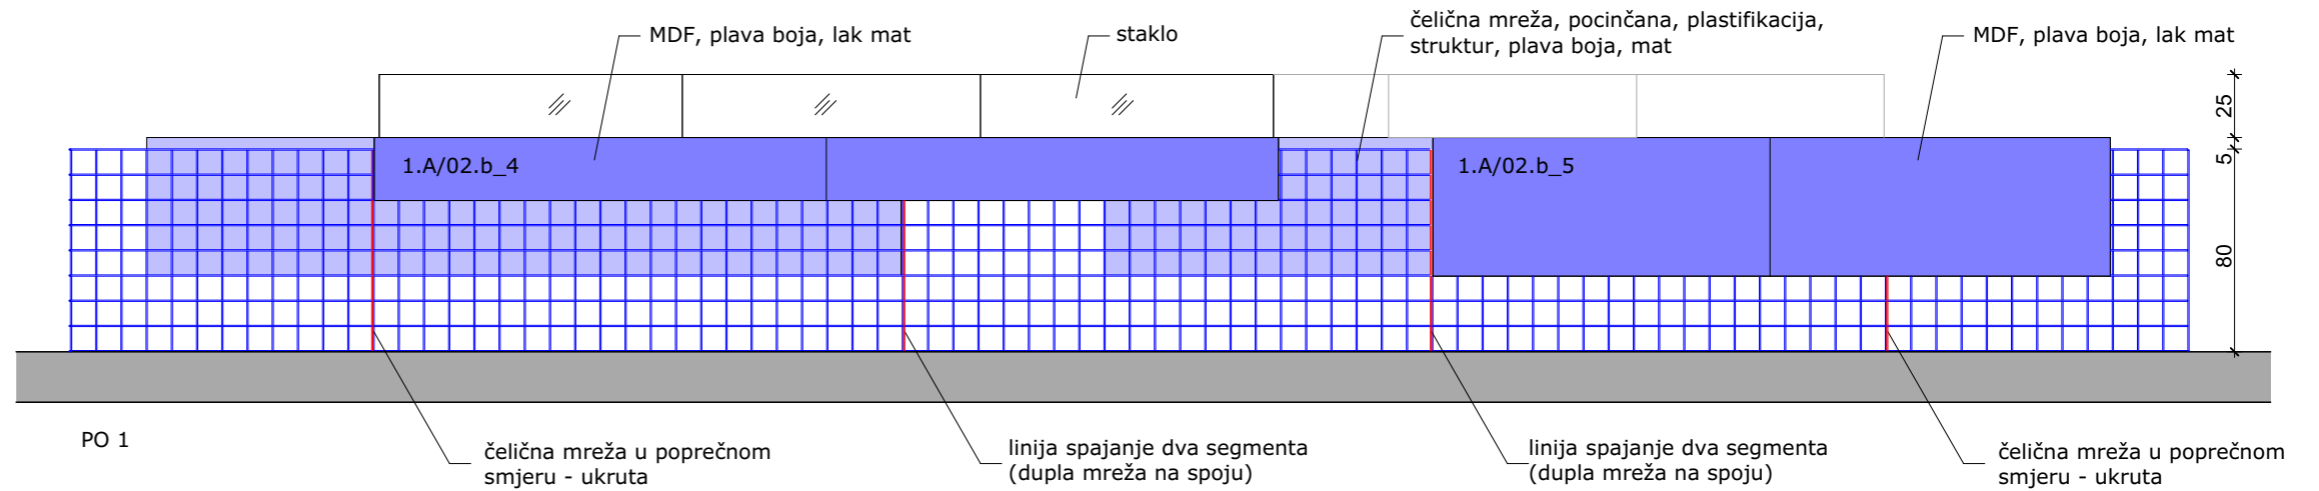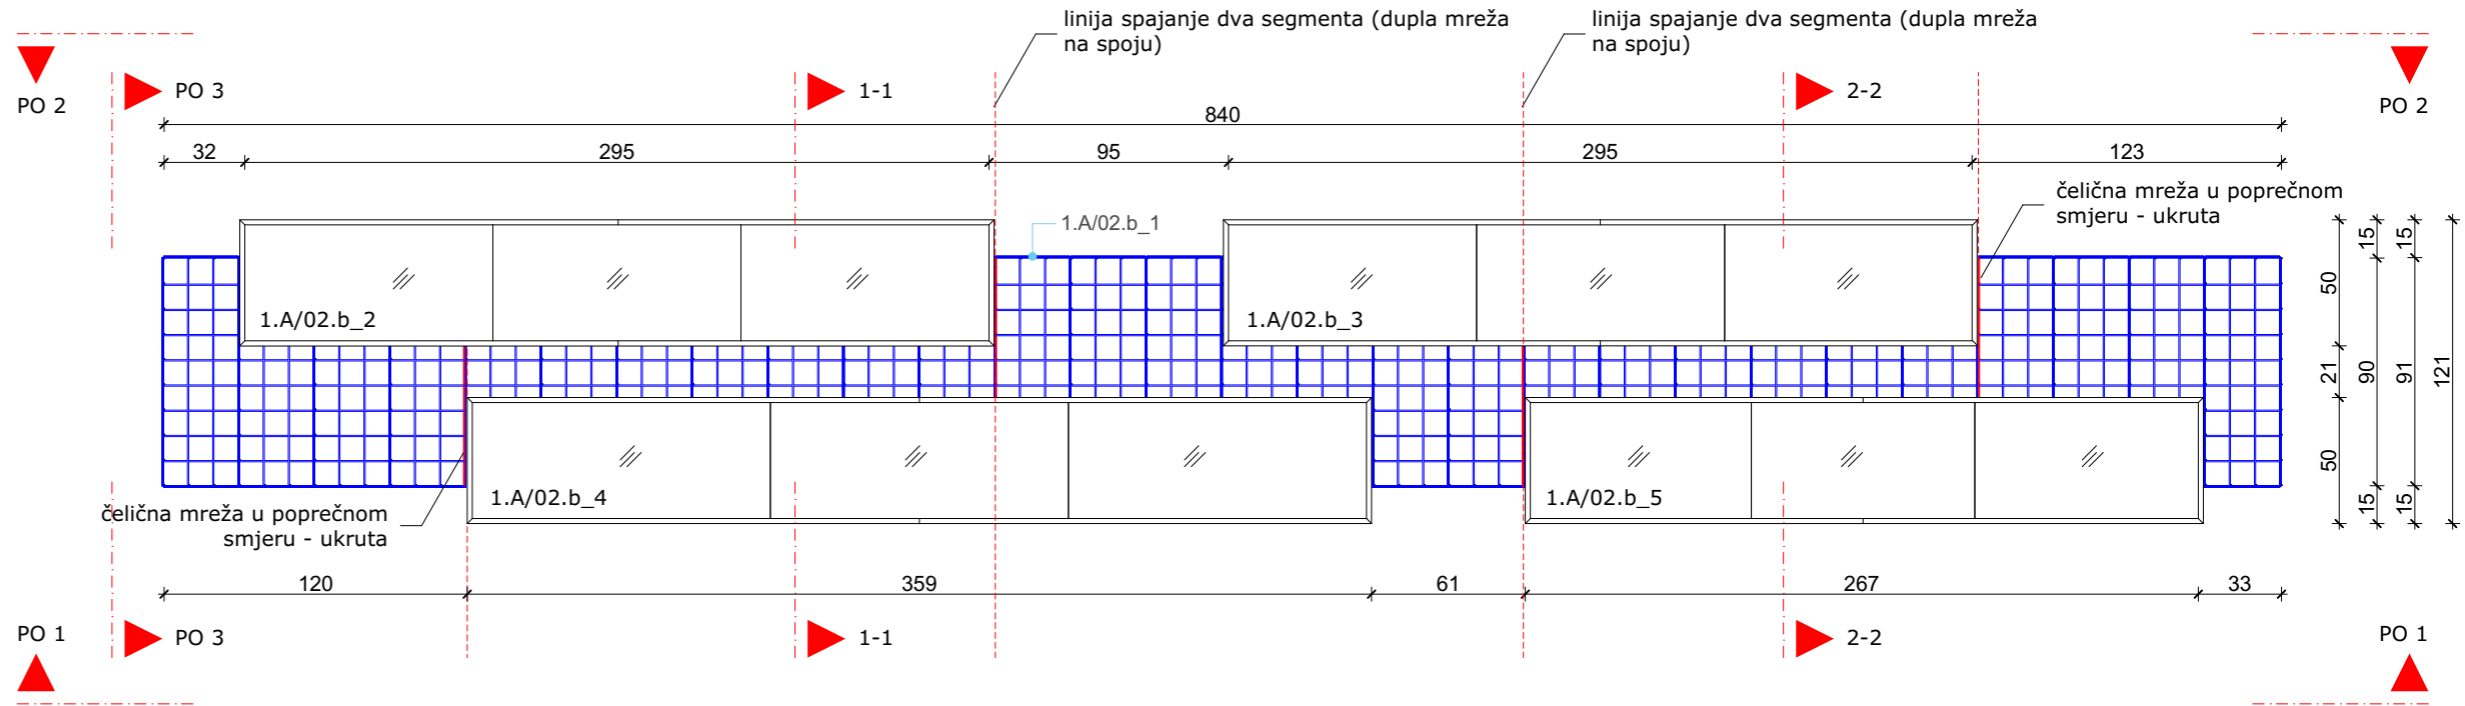

NAPOMENE:

Sve mjere provjeriti u naravi.


Promjene nisu dozvoljene bez odobrenja projektanta interijera.


Sav rad vezan uz predmetnu stavku mora biti izveden u skladu s važećom zakonskom regulativom, tehničkim propisima i normama, ispravama o sukladnosti te pravilima struke.

Izvođač je dužan prije izvođenja dostaviti uzorak i/ili detalj u mjerili 1:1 na ovjeru projektantu interijera.

Izvođač je dužan napraviti radioničku dokumentaciju i dostaviti je projektantu interijera na potvrdu.

Ovaj nacrt služi samo za ponudbenu dokumentaciju.

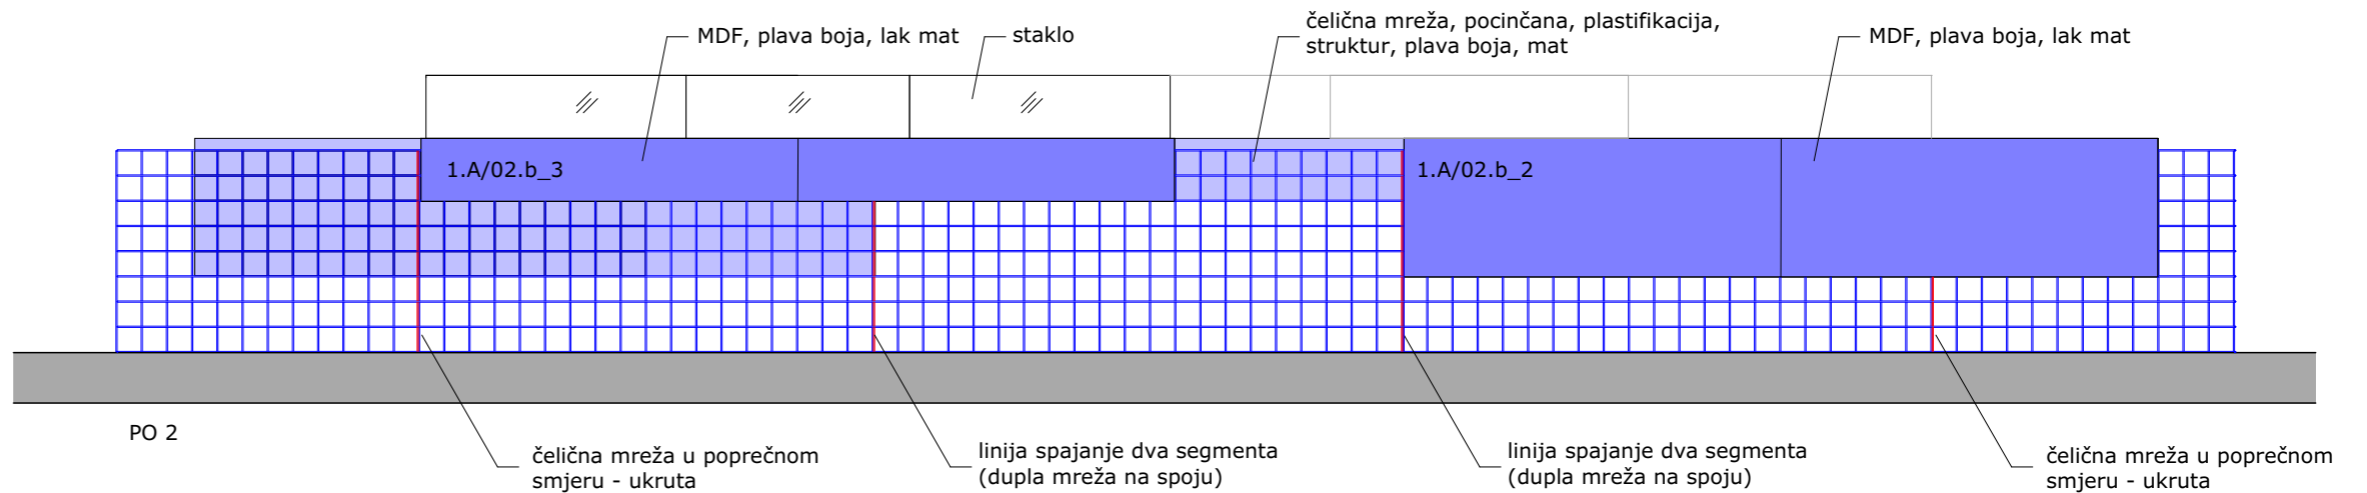

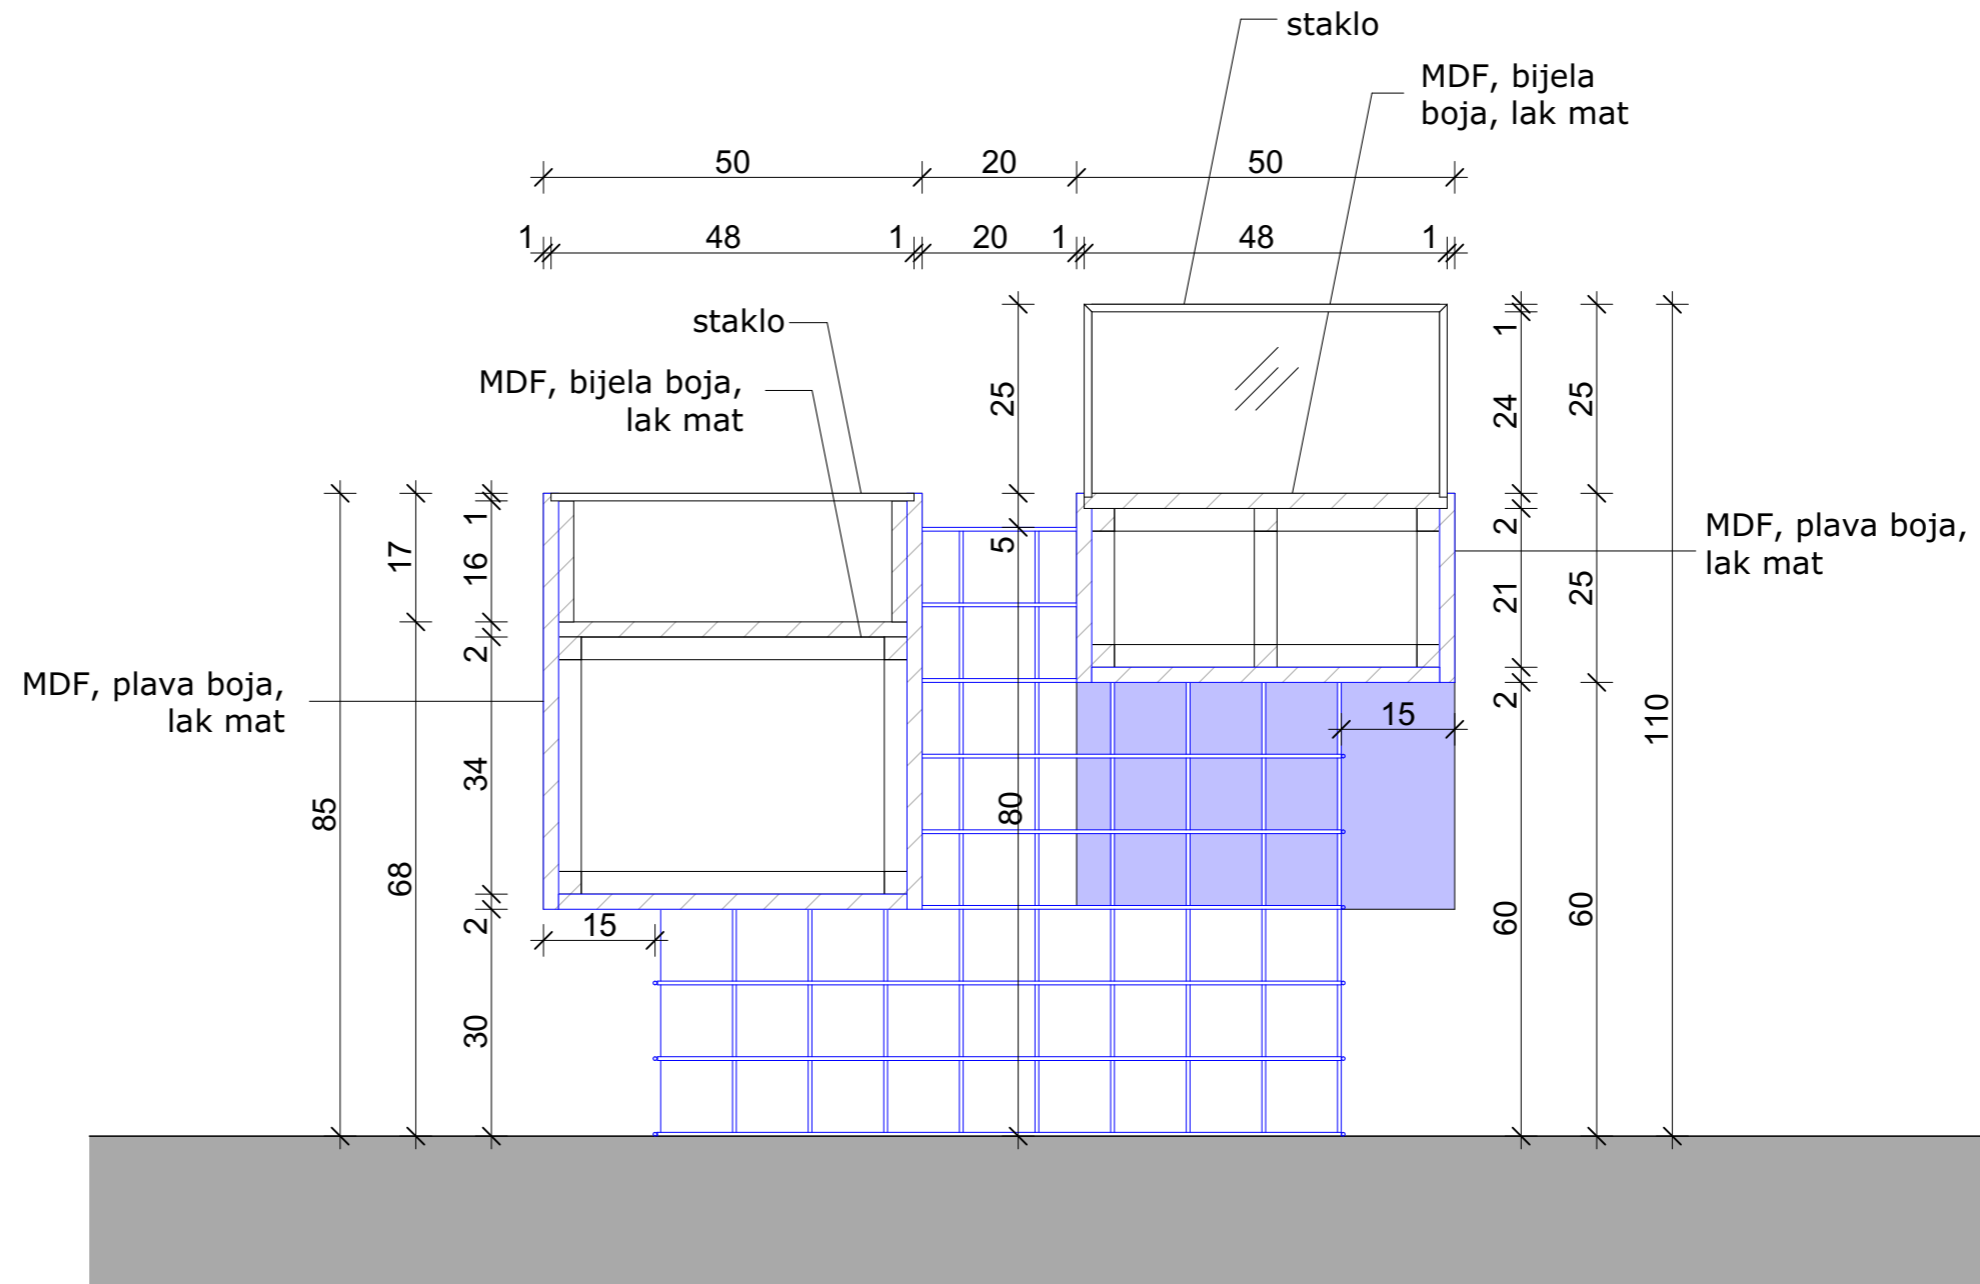

NAPOMENE:

Sve mjere provjeriti u naravi.


Promjene nisu dozvoljene bez odobrenja projektanta interijera.


Sav rad vezan uz predmetnu stavku mora biti izveden u skladu s važećom zakonskom regulativom, tehničkim propisima i normama, ispravama o sukladnosti te pravilima struke.

Izvođač je dužan prije izvođenja dostaviti uzorak i/ili detalj u mjerili 1:1 na ovjeru projektantu interijera.

Izvođač je dužan napraviti radioničku dokumentaciju i dostaviti je projektantu interijera na potvrdu.

Ovaj nacrt služi samo za ponudbenu dokumentaciju.

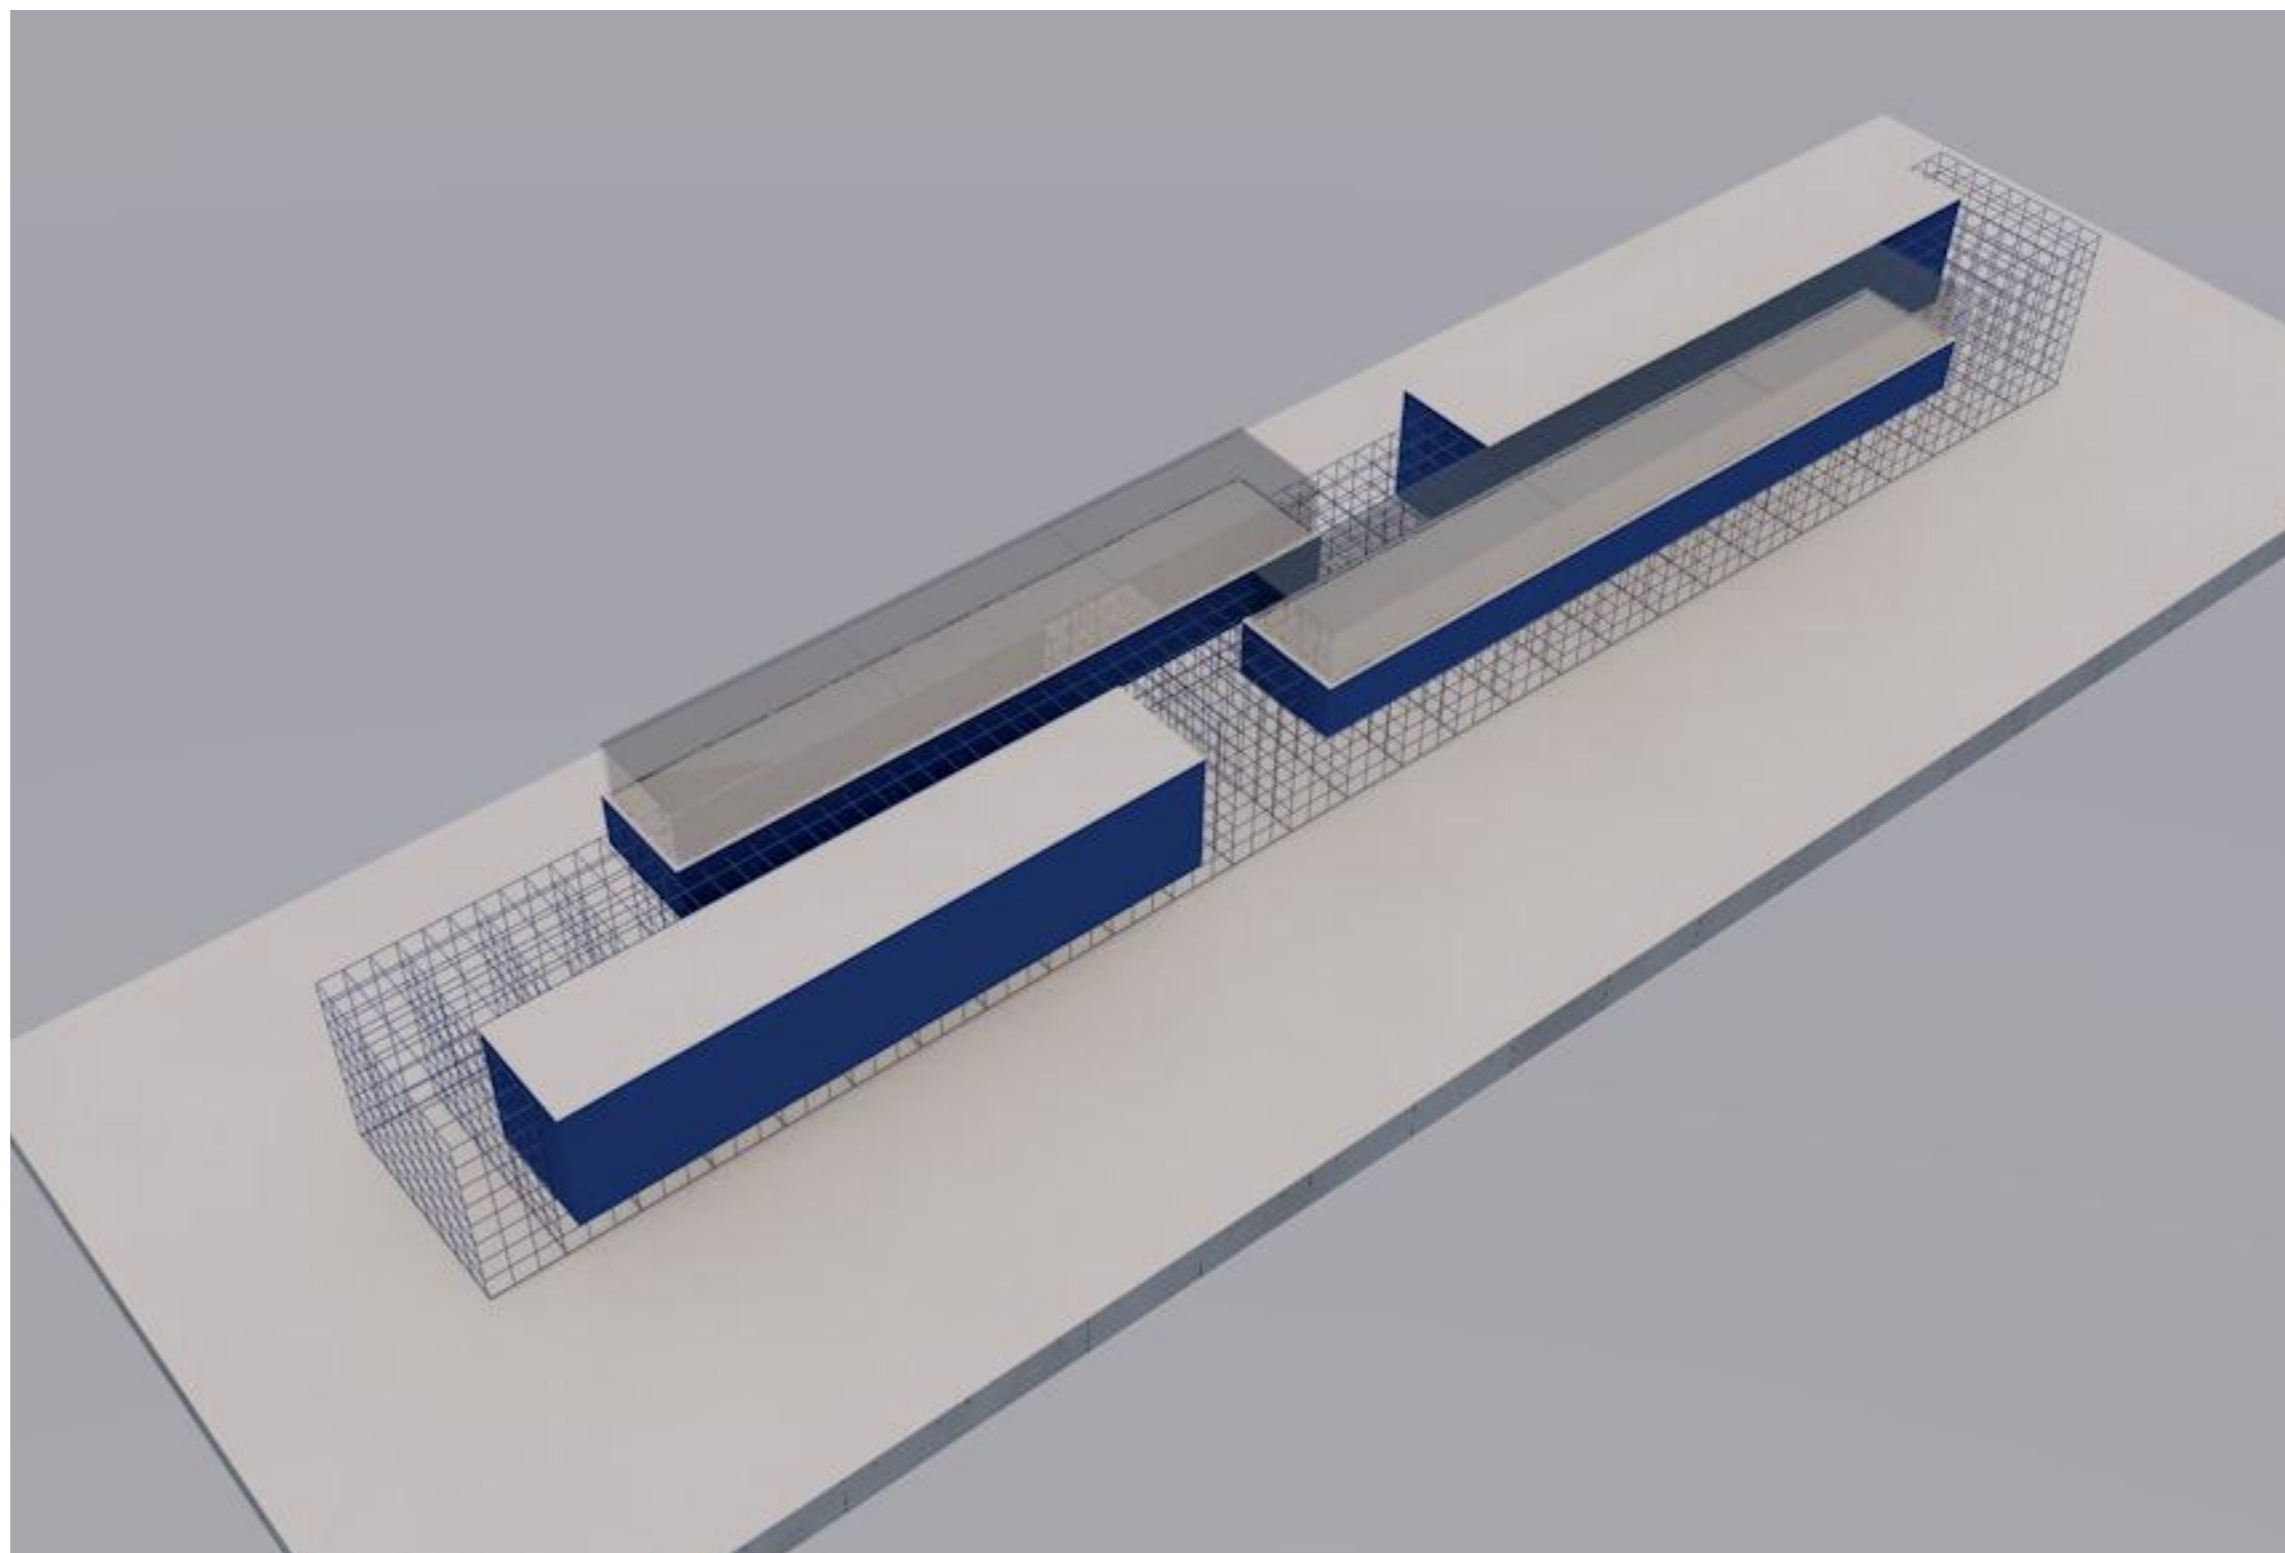

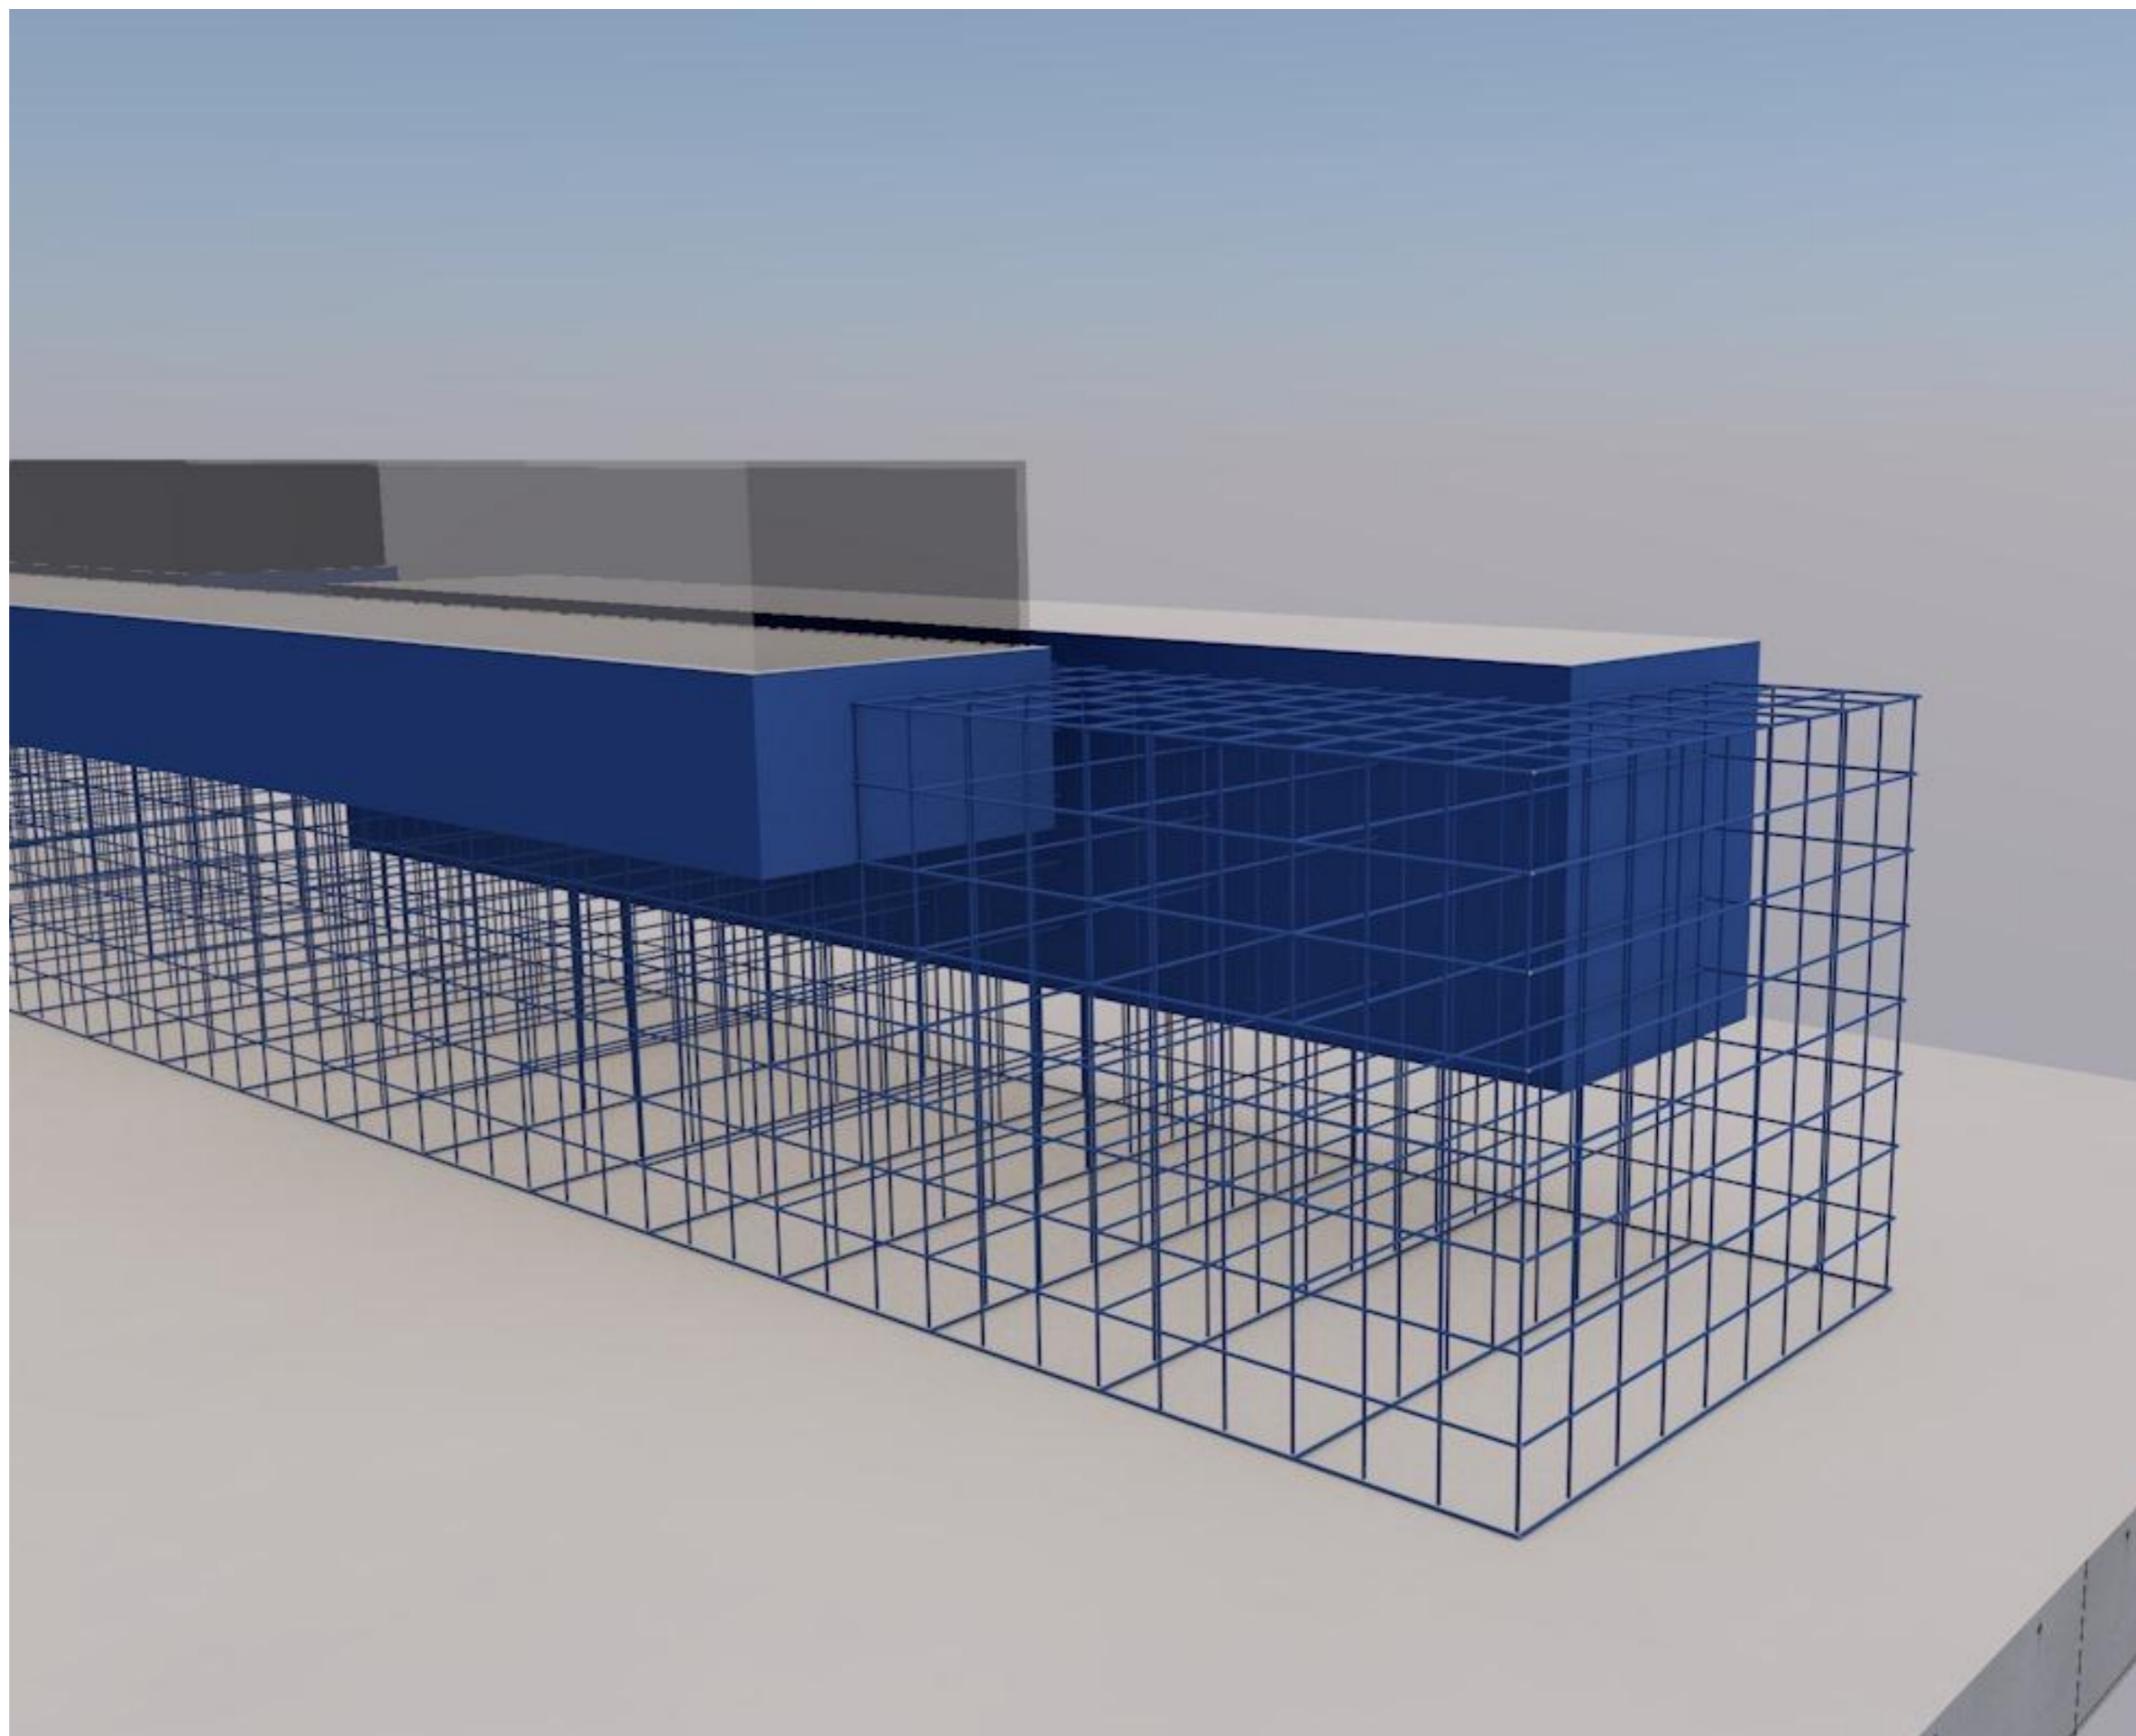

1.A CRKVA - GALERIJA 1

1.A/02.d_Zidni element za izložbeni postav

MJ 1:30, 1:10

čelična mreža u poprečnom smjeru - ukruta, pocinčana, plastifikacija, struktur, plava boja, mat

čelična mreža, pocinčana, plastifikacija, struktur, plava boja, mat

čelična mreža u poprečnom smjeru - ukruta, pocinčana, plastifikacija, struktur, plava boja, mat

niša u koju se ugrađuje lightbox
strujni izvod iz zida za lightbox

niša u koju se ugrađuje lightbox

pozicija ugradnje lightboxa

strujni izvod iz zida za lightbox

1.A/02.d_1

1.A/02.d_2

POGLED

BOKOCRT

VERTIKALNI PRESJEK

čelična mreža, pocinčana, plastifikacija, struktur, plava boja, mat

čelična mreža u poprečnom smjeru - ukruta, pocinčana, plastifikacija, struktur, plava boja, mat

MDF, plava boja, lak mat

NAPOMENE:

Sve mjere provjeriti u naravi.

Promjene nisu dozvoljene bez odobrenja projektanta interijera.

Sav rad vezan uz predmetnu stavku mora biti izveden u skladu s važećom zakonskom regulativom, tehničkim propisima i normama, ispravama o sukladnosti te pravilima struke.

Izvođač je dužan prije izvođenja dostaviti uzorak i/ili detalj u mjerili 1:1 na ovjeru projektantu interijera.

Izvođač je dužan napraviti radioničku dokumentaciju i dostaviti je projektantu interijera na potvrdu.

Ovaj nacrt služi samo za ponudbenu dokumentaciju.


2# 20 130 22 2
2# 170 2#
174

čelična mreža, pocinčana, plastifikacija, struktur, plava boja, mat

MDF, plava boja, lak mat

174

TLOCRT

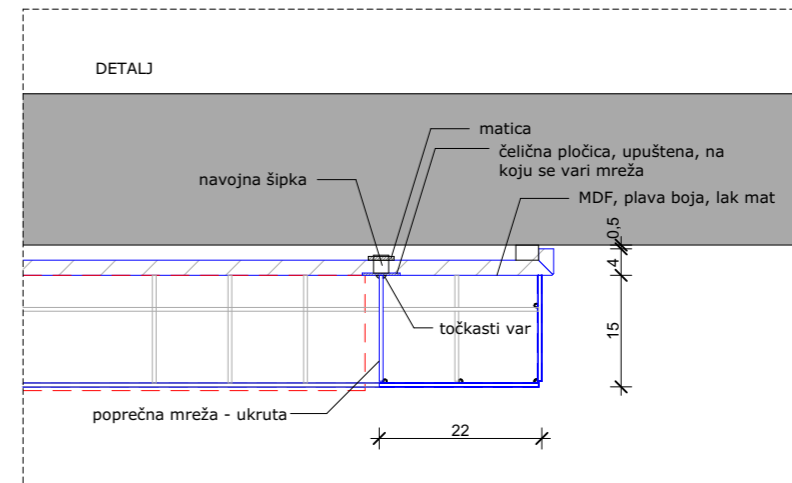

1.A CRKVA - GALERIJA 1

1.A/02.d_Zidni element za izložbeni postav





Napomena: Vizualizacija može odstupati od finalnog izvedbenog projekta.


1.A CRKVA - GALERIJA 1

1.A/02.e; 1.A/02.f; 1.A/02.g_Zidni element za izložbeni postav


MJ 1:30, 1:10

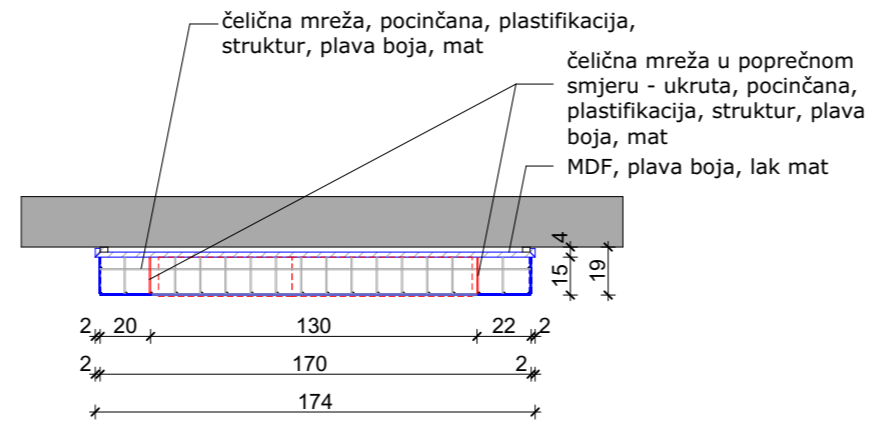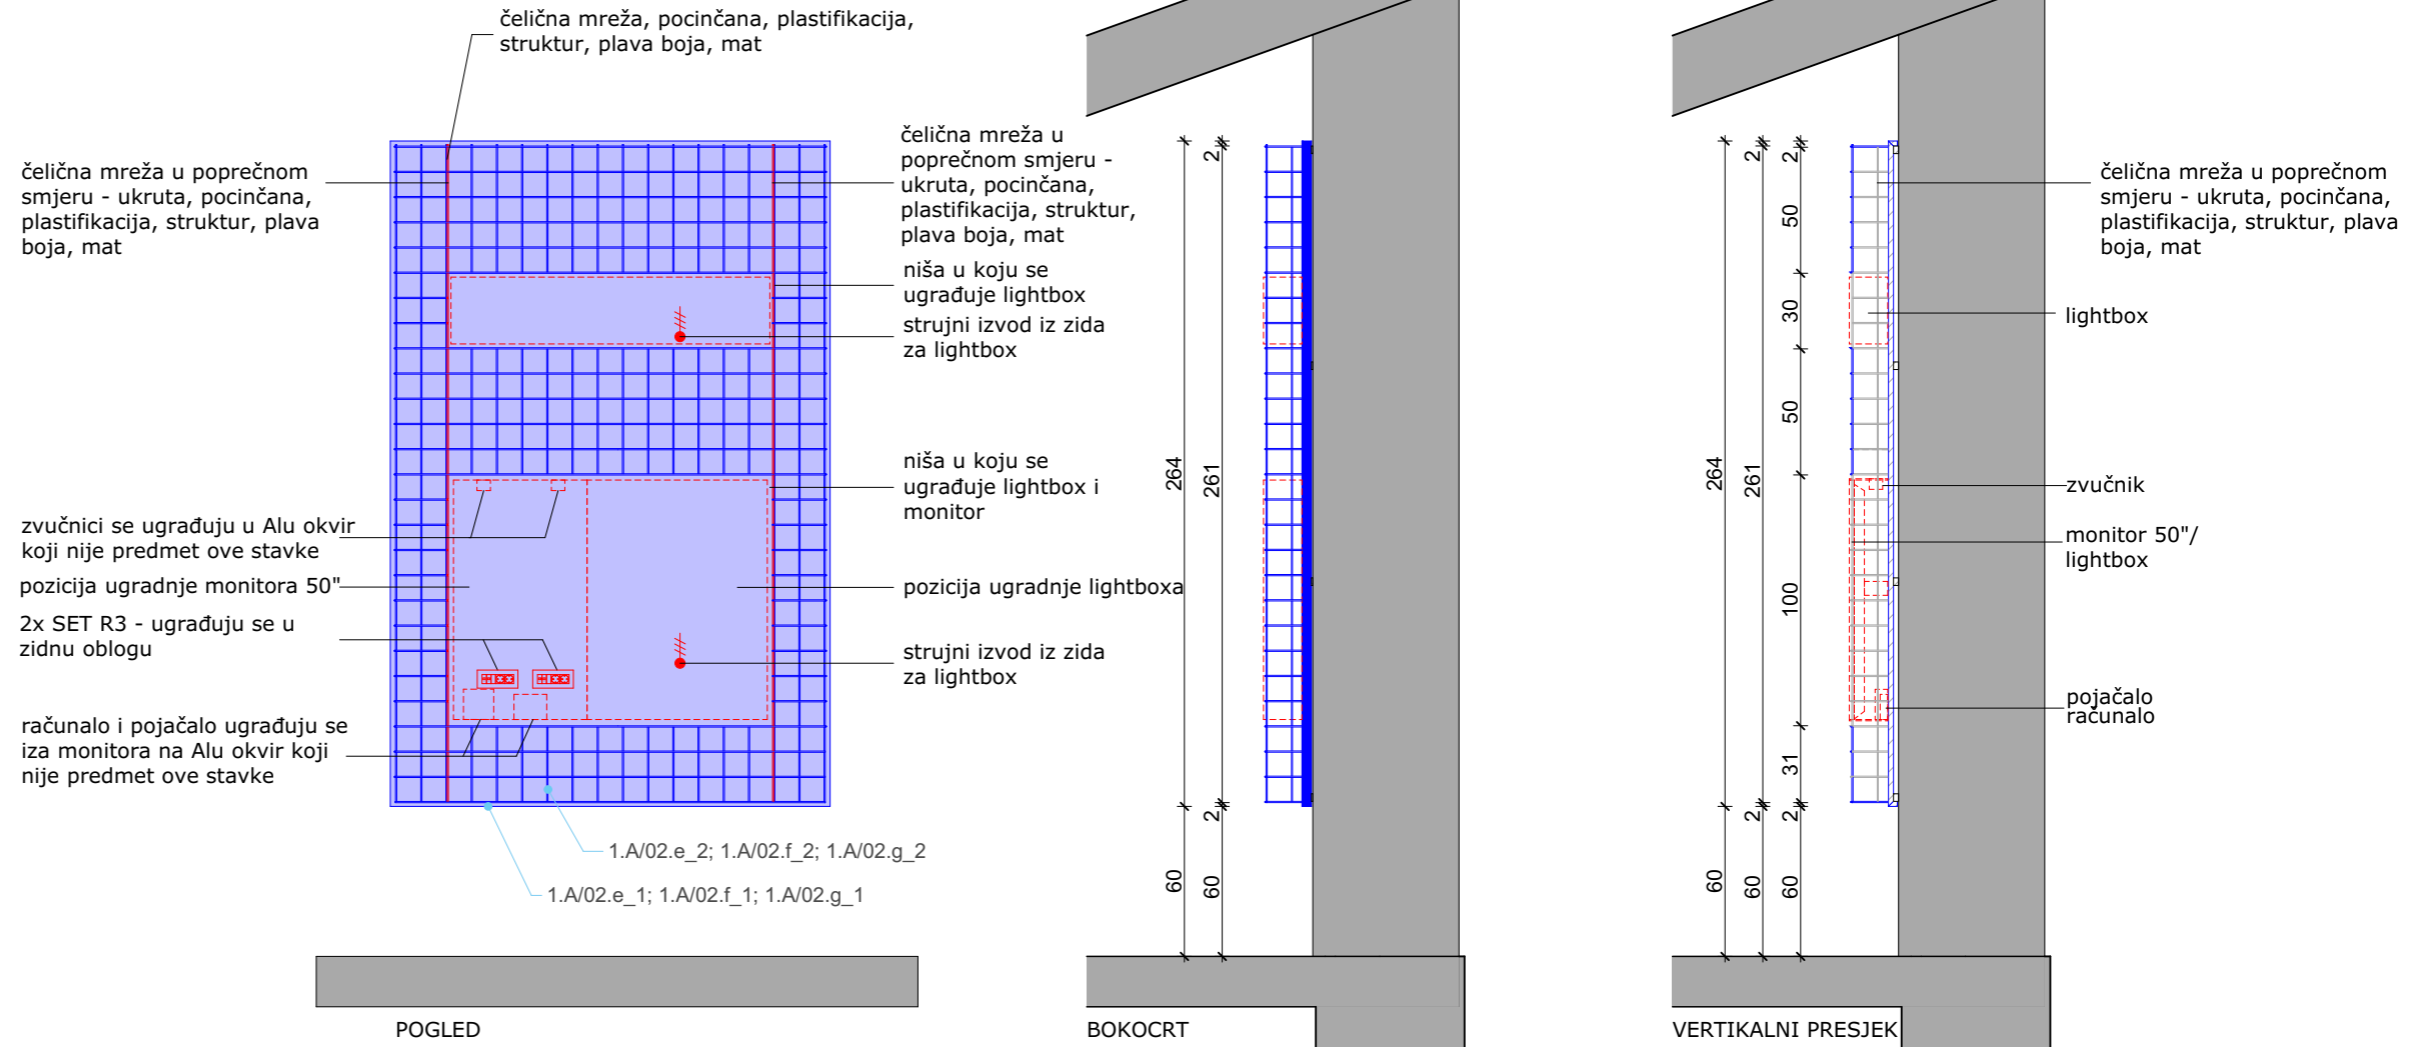

HORIZONTALNI PRESJEK

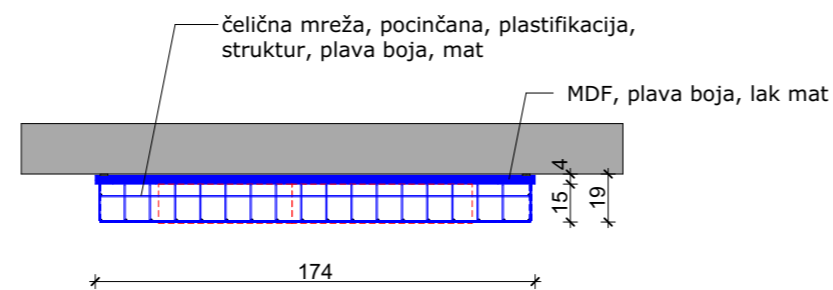

TLOCRT

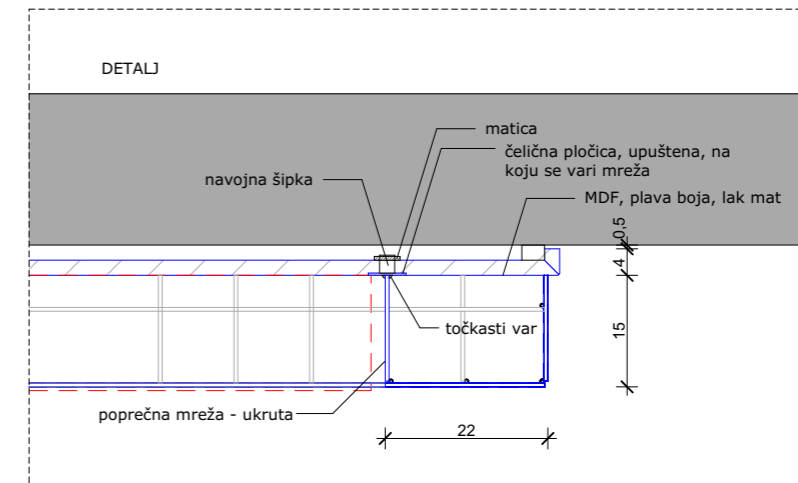

NAPOMENE:

Sve mjere provjeriti u naravi.

Promjene nisu dozvoljene bez odobrenja projektanta interijera.

Sav rad vezan uz predmetnu stavku mora biti izveden u skladu s važećom zakonskom regulativom, tehničkim propisima i normama, ispravama o sukladnosti te pravilima struke.

Izvođač je dužan prije izvođenja dostaviti uzorak i/ili detalj u mjerili 1:1 na ovjeru projektantu interijera.


Izvođač je dužan napraviti radioničku dokumentaciju i dostaviti je projektantu interijera na potvrdu.

Ovaj nacrt služi samo za ponudbenu dokumentaciju.

1.A CRKVA - GALERIJA 1

1.A/02.h_Zidni element za izložbeni postav

MJ 1:30, 1:10

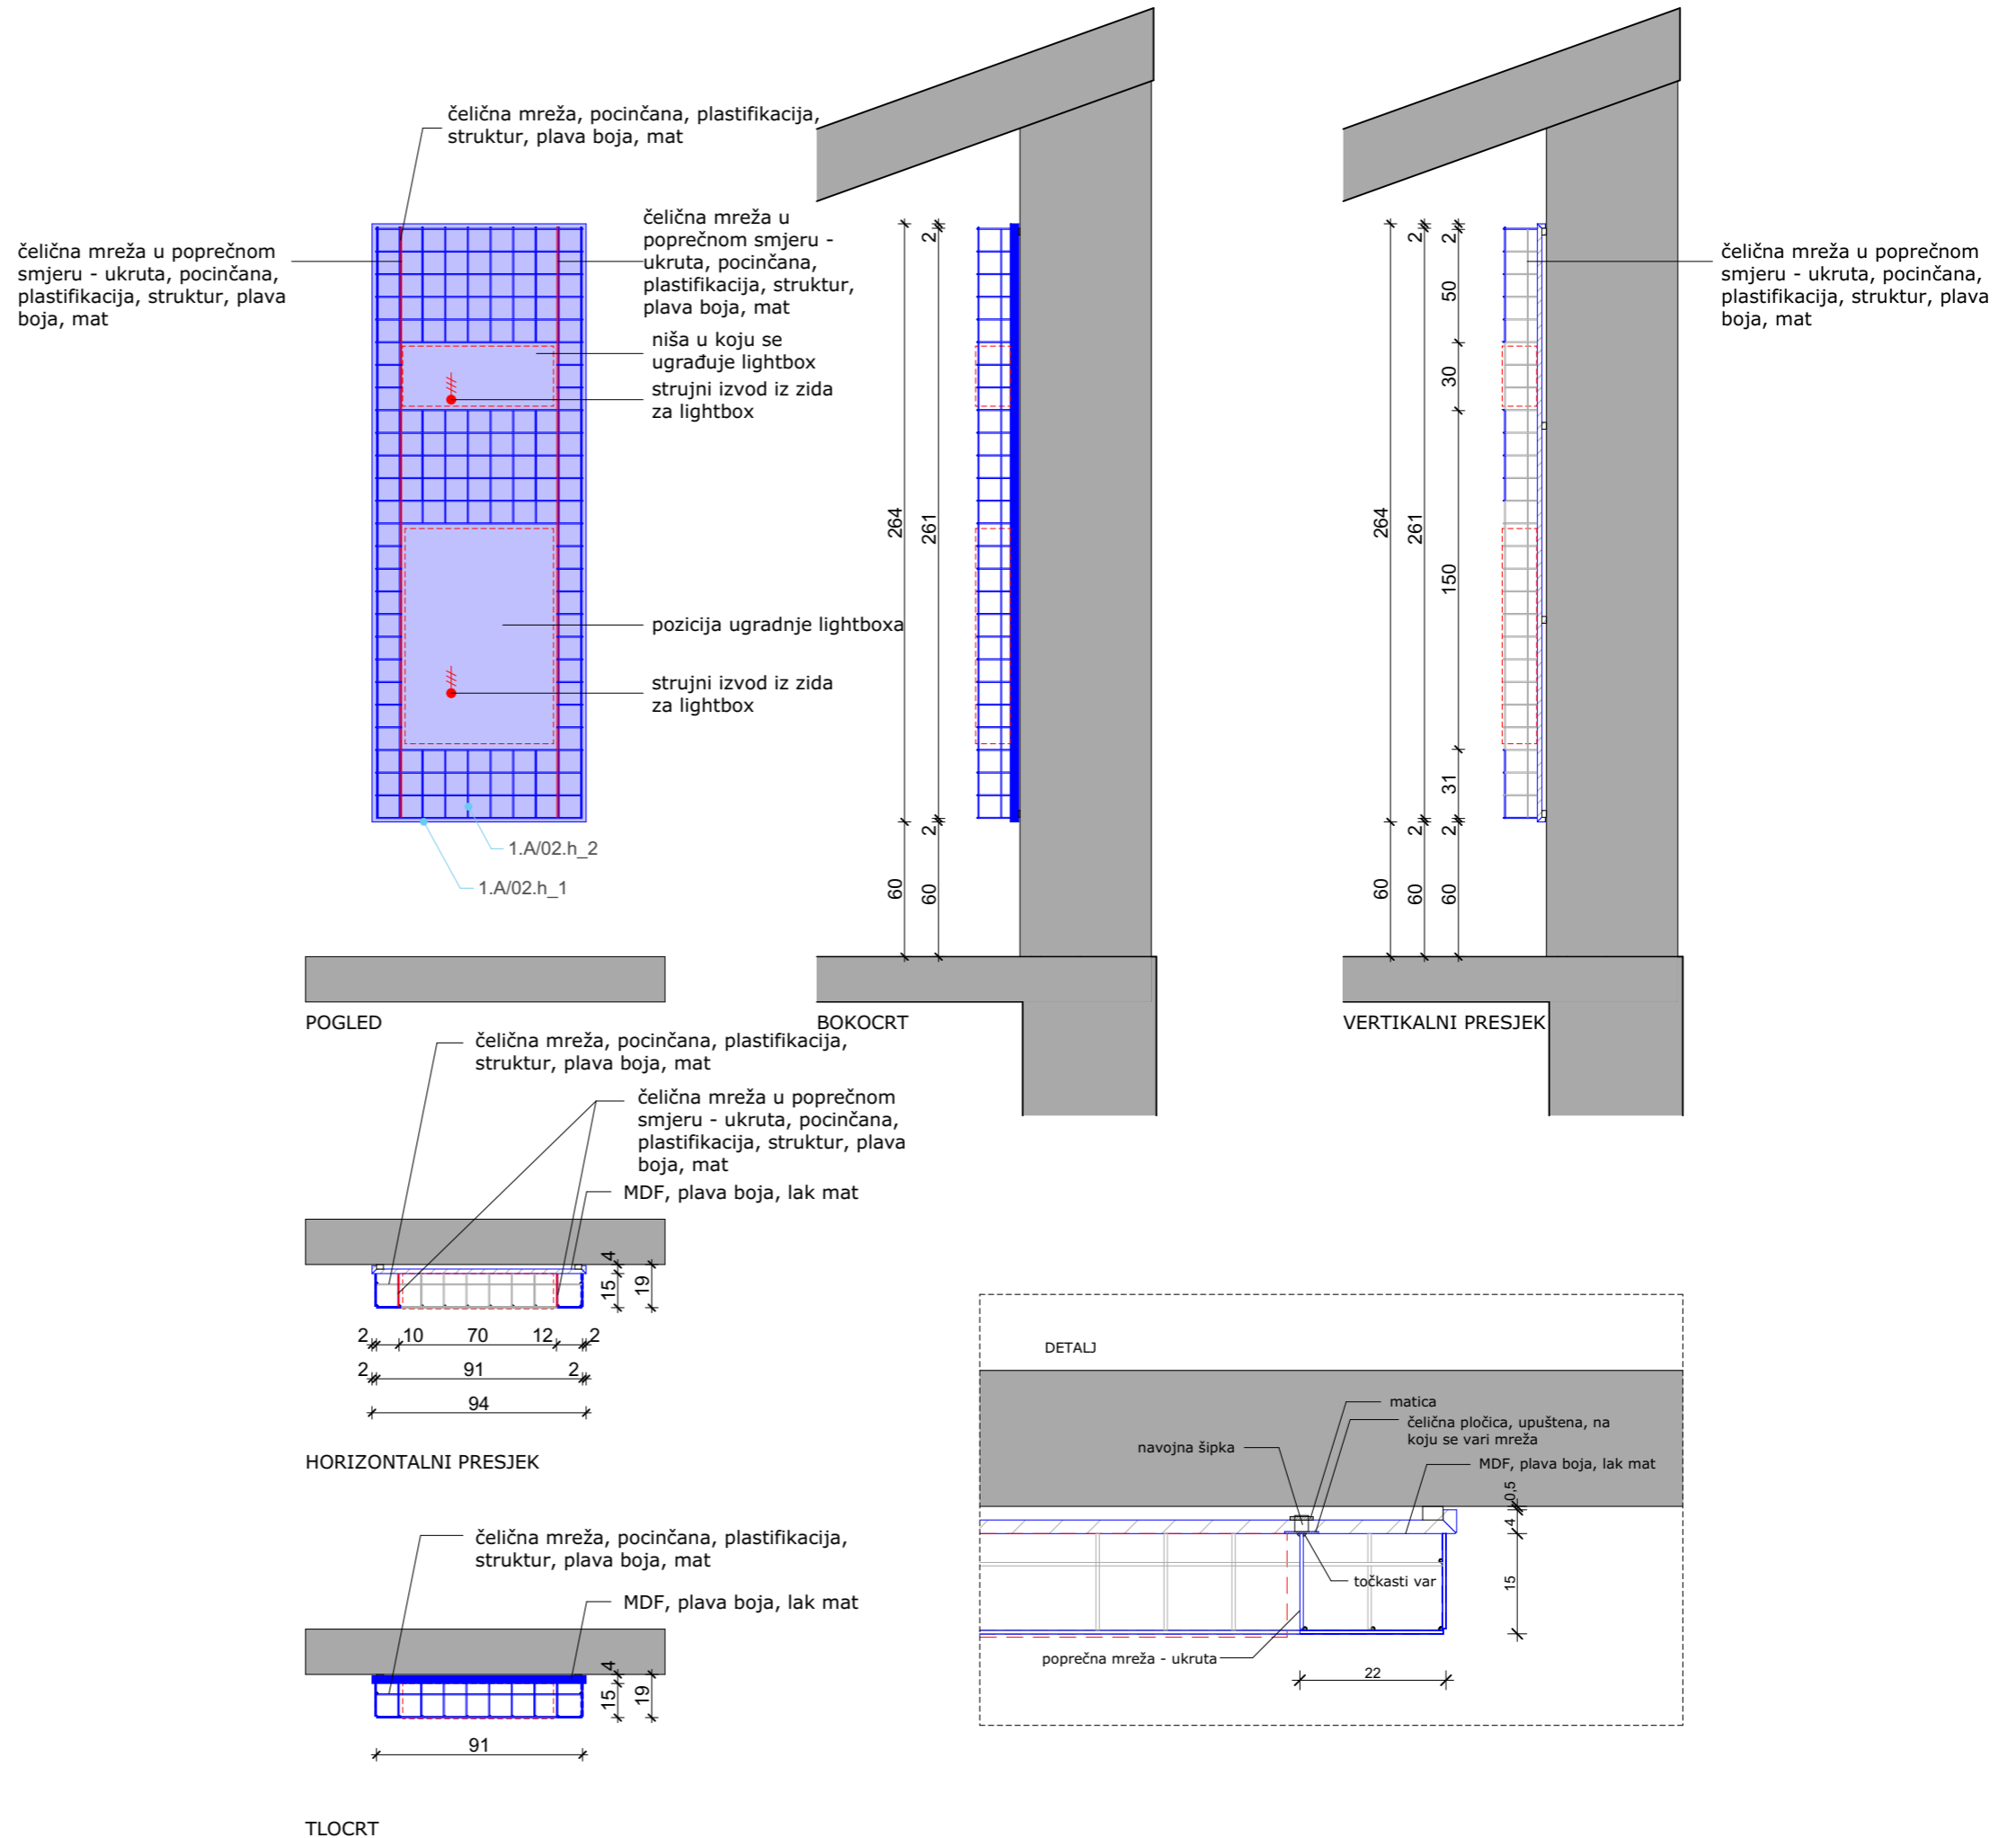

NAPOMENE:

Sve mjere provjeriti u naravi.

Promjene nisu dozvoljene bez odobrenja projektanta interijera.

Sav rad vezan uz predmetnu stavku mora biti izveden u skladu s važećom zakonskom regulativom, tehničkim propisima i normama, ispravama o sukladnosti te pravilima struke.

Izvođač je dužan prije izvođenja dostaviti uzorak i/ili detalj u mjerili 1:1 na ovjeru projektantu interijera.




Izvođač je dužan napraviti radioničku dokumentaciju i dostaviti je projektantu interijera na potvrdu.

Ovaj nacrt služi samo za ponudbenu dokumentaciju.

1.A CRKVA - GALERIJA 1

1.A/02.i_Stropni element i podest za izložbeni postav

MJ 1:30

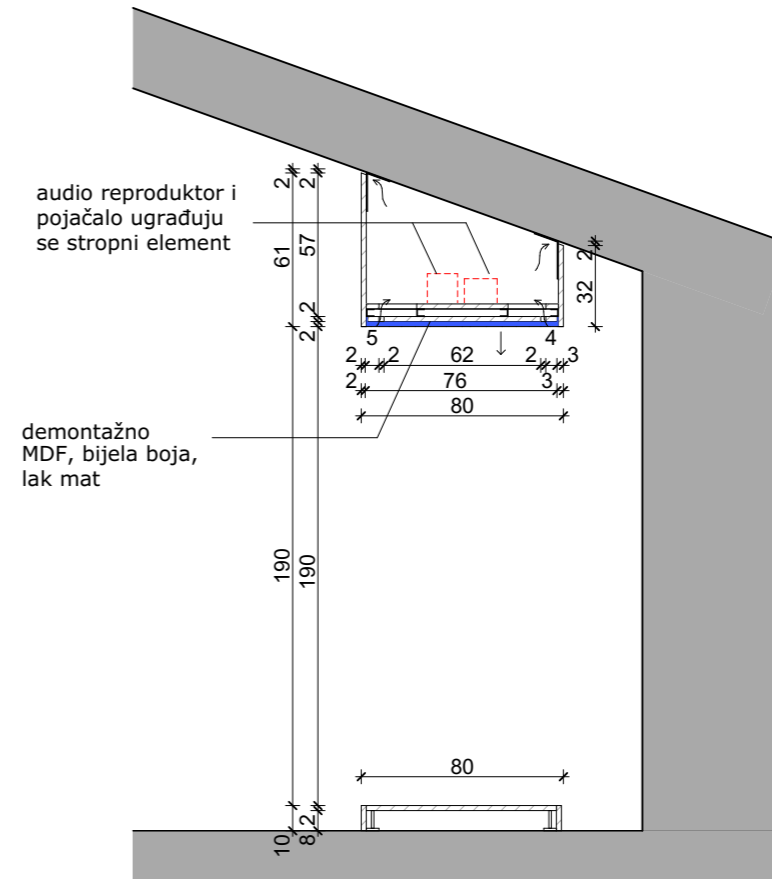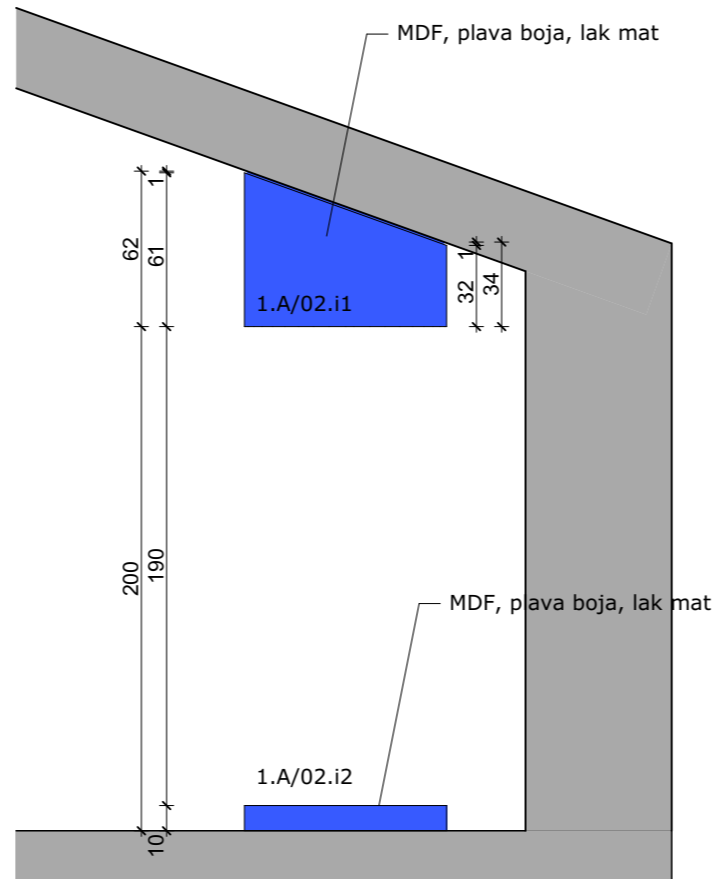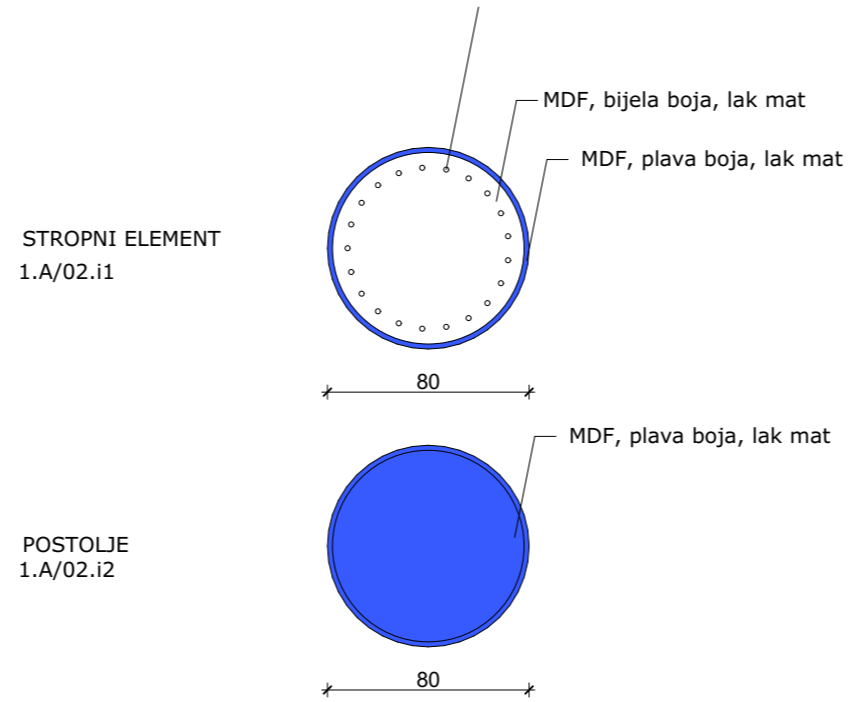

NAPOMENE:

Sve mjere provjeriti u naravi.

Promjene nisu dozvoljene bez odobrenja projektanta interijera.

Sav rad vezan uz predmetnu stavku mora biti izveden u skladu s važećom zakonskom regulativom, tehničkim propisima i normama, ispravama o sukladnosti te pravilima struke.


Izvođač je dužan prije izvođenja dostaviti uzorak i/ili detalj u mjerili 1:1 na ovjeru projektantu interijera.

Izvođač je dužan napraviti radioničku dokumentaciju i dostaviti je projektantu interijera na potvrdu.

Ovaj nacrt služi samo za ponudbenu dokumentaciju.

1.B CRKVA - GALERIJA 2




1.B_Crkva - galerija 2 - tlocrt

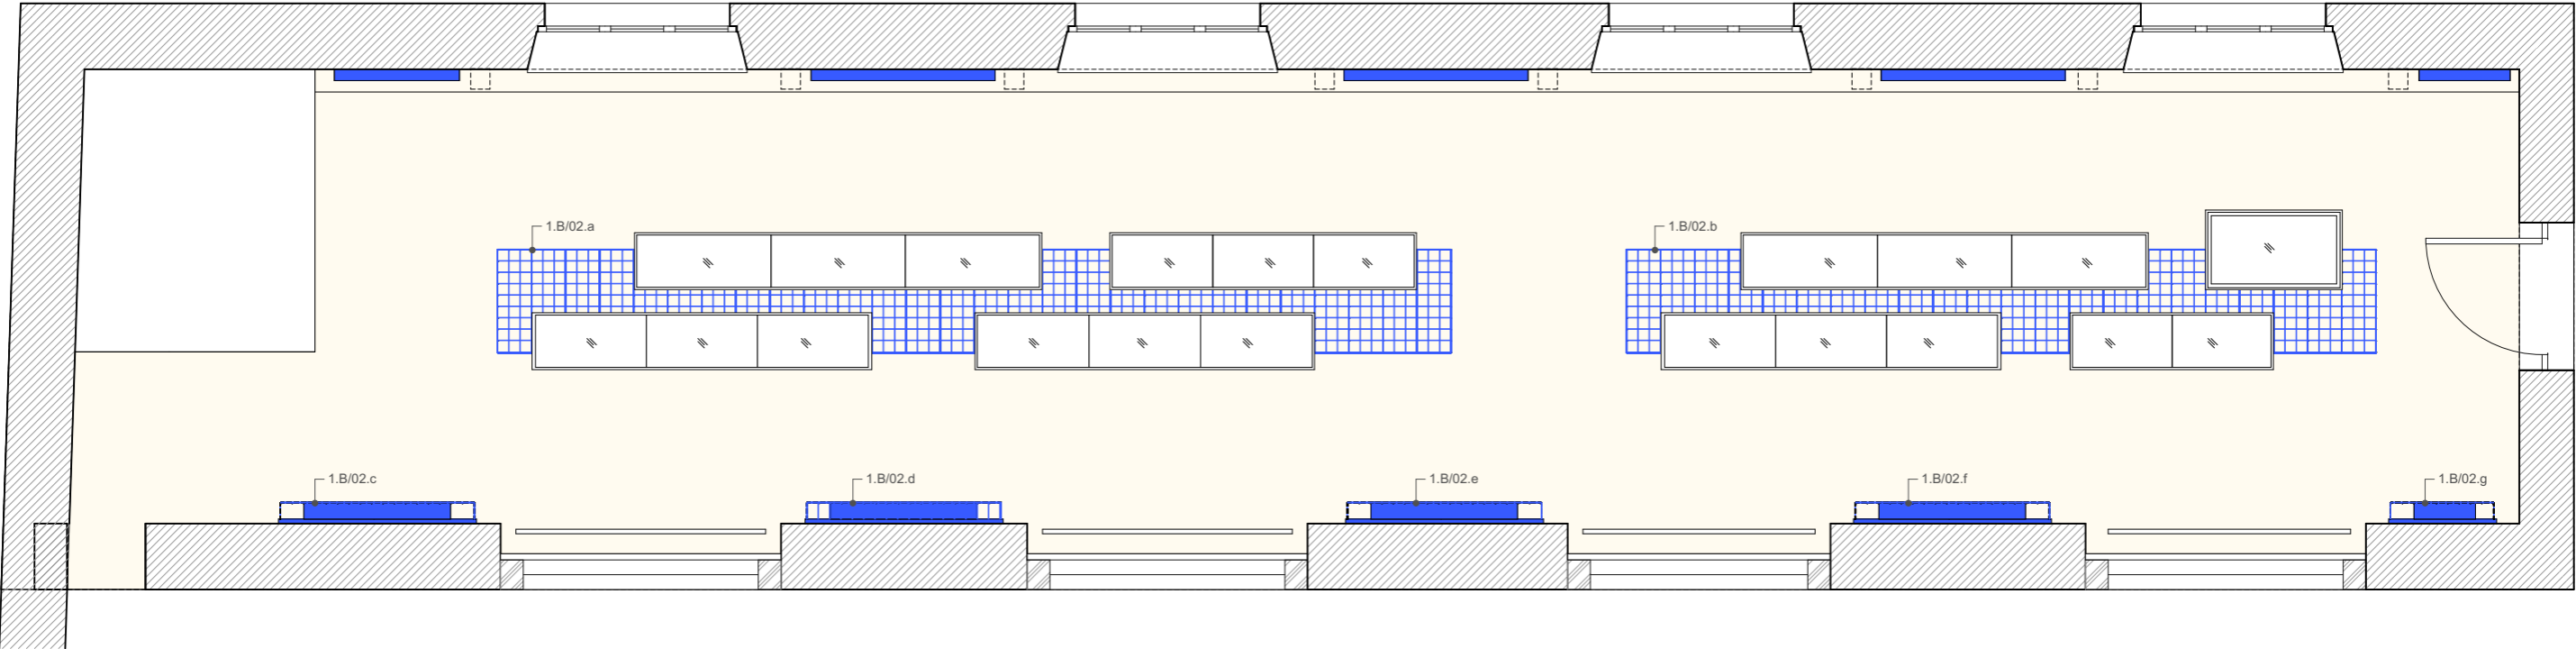

1.B CRKVA - GALERIJA 2

1.B/02.a_Postament za izložbeni postav

MJ 1:30

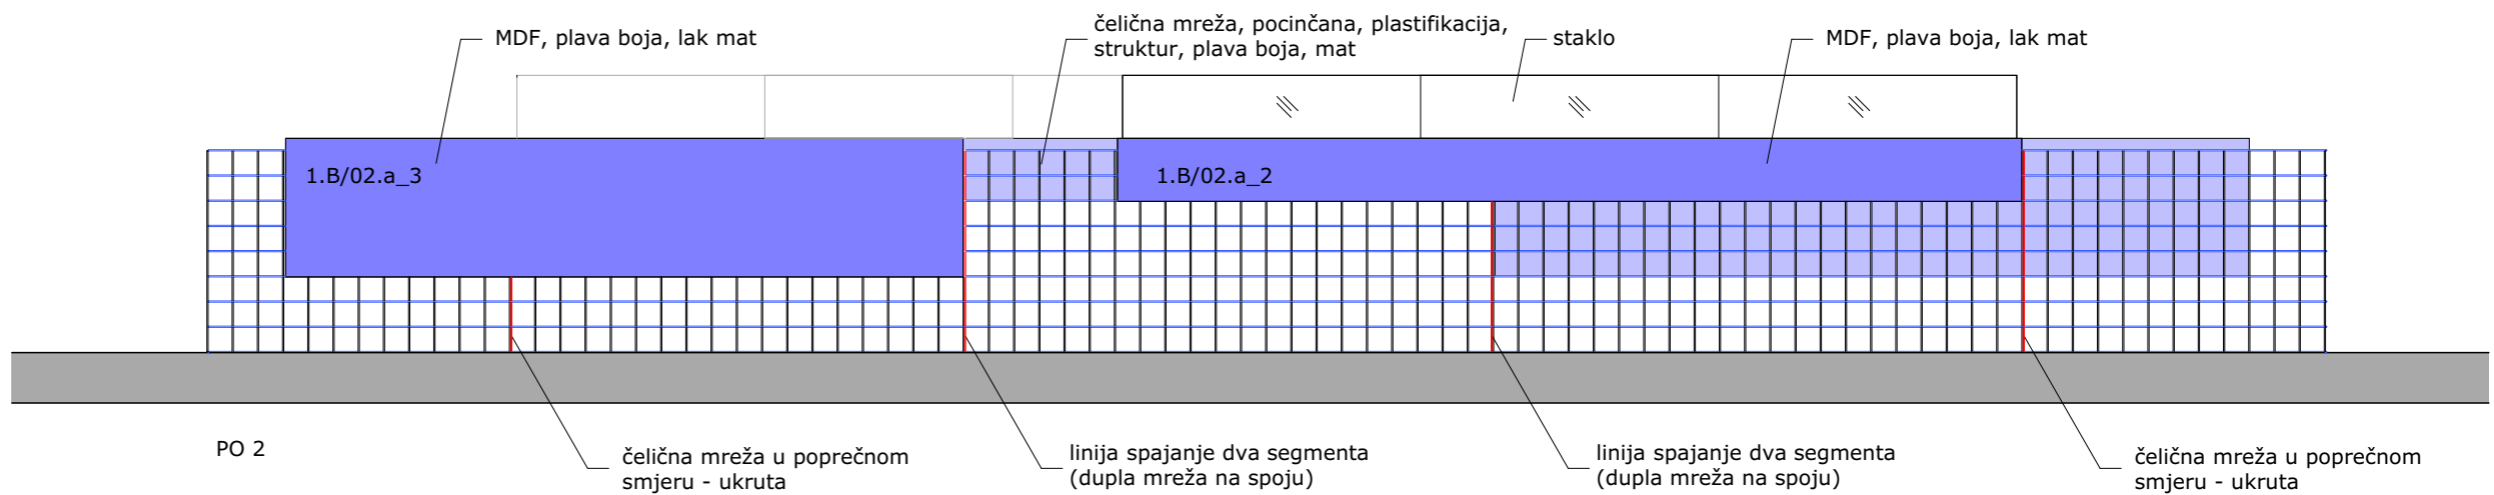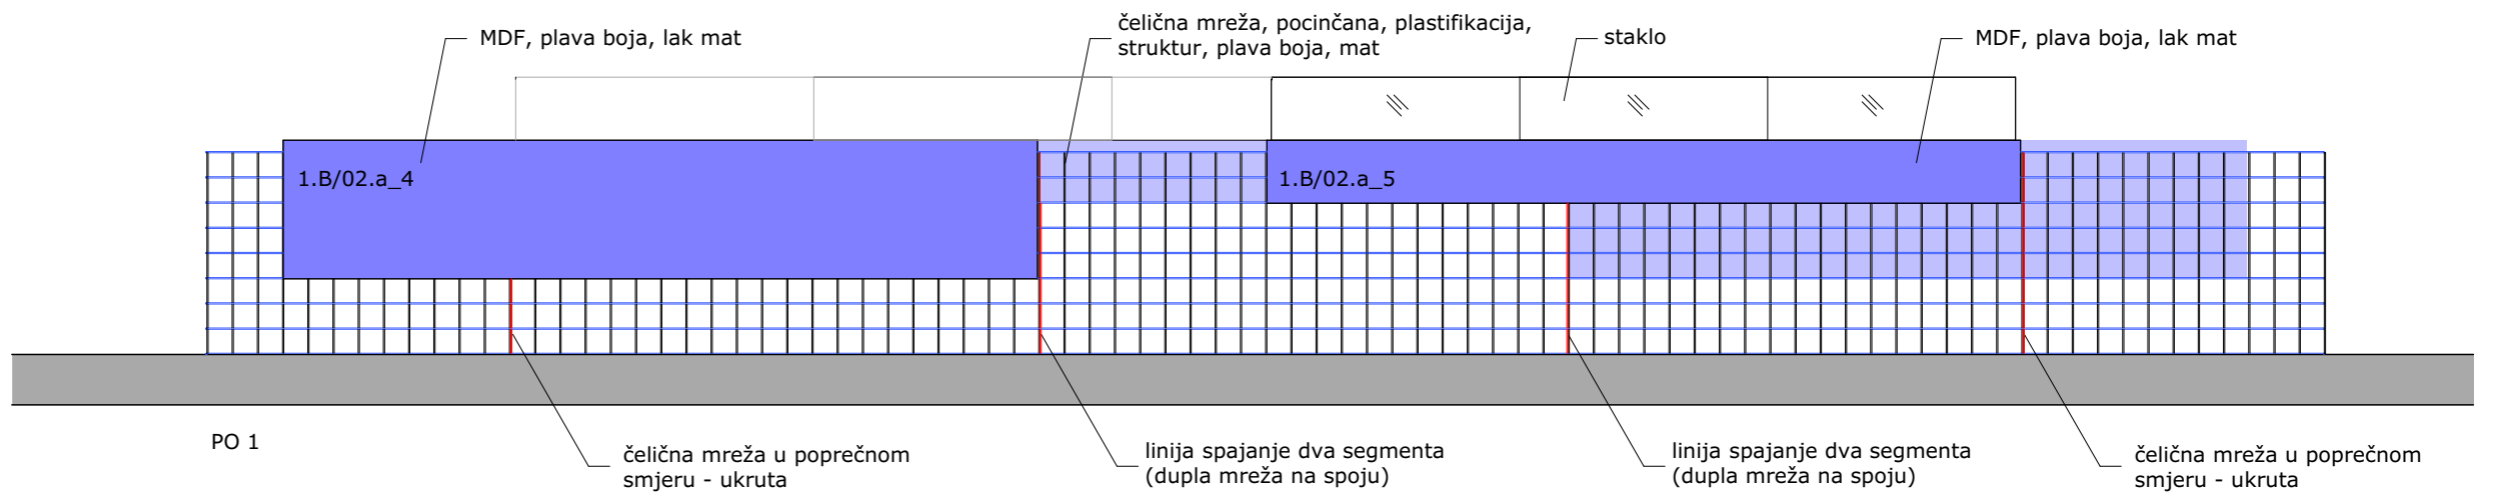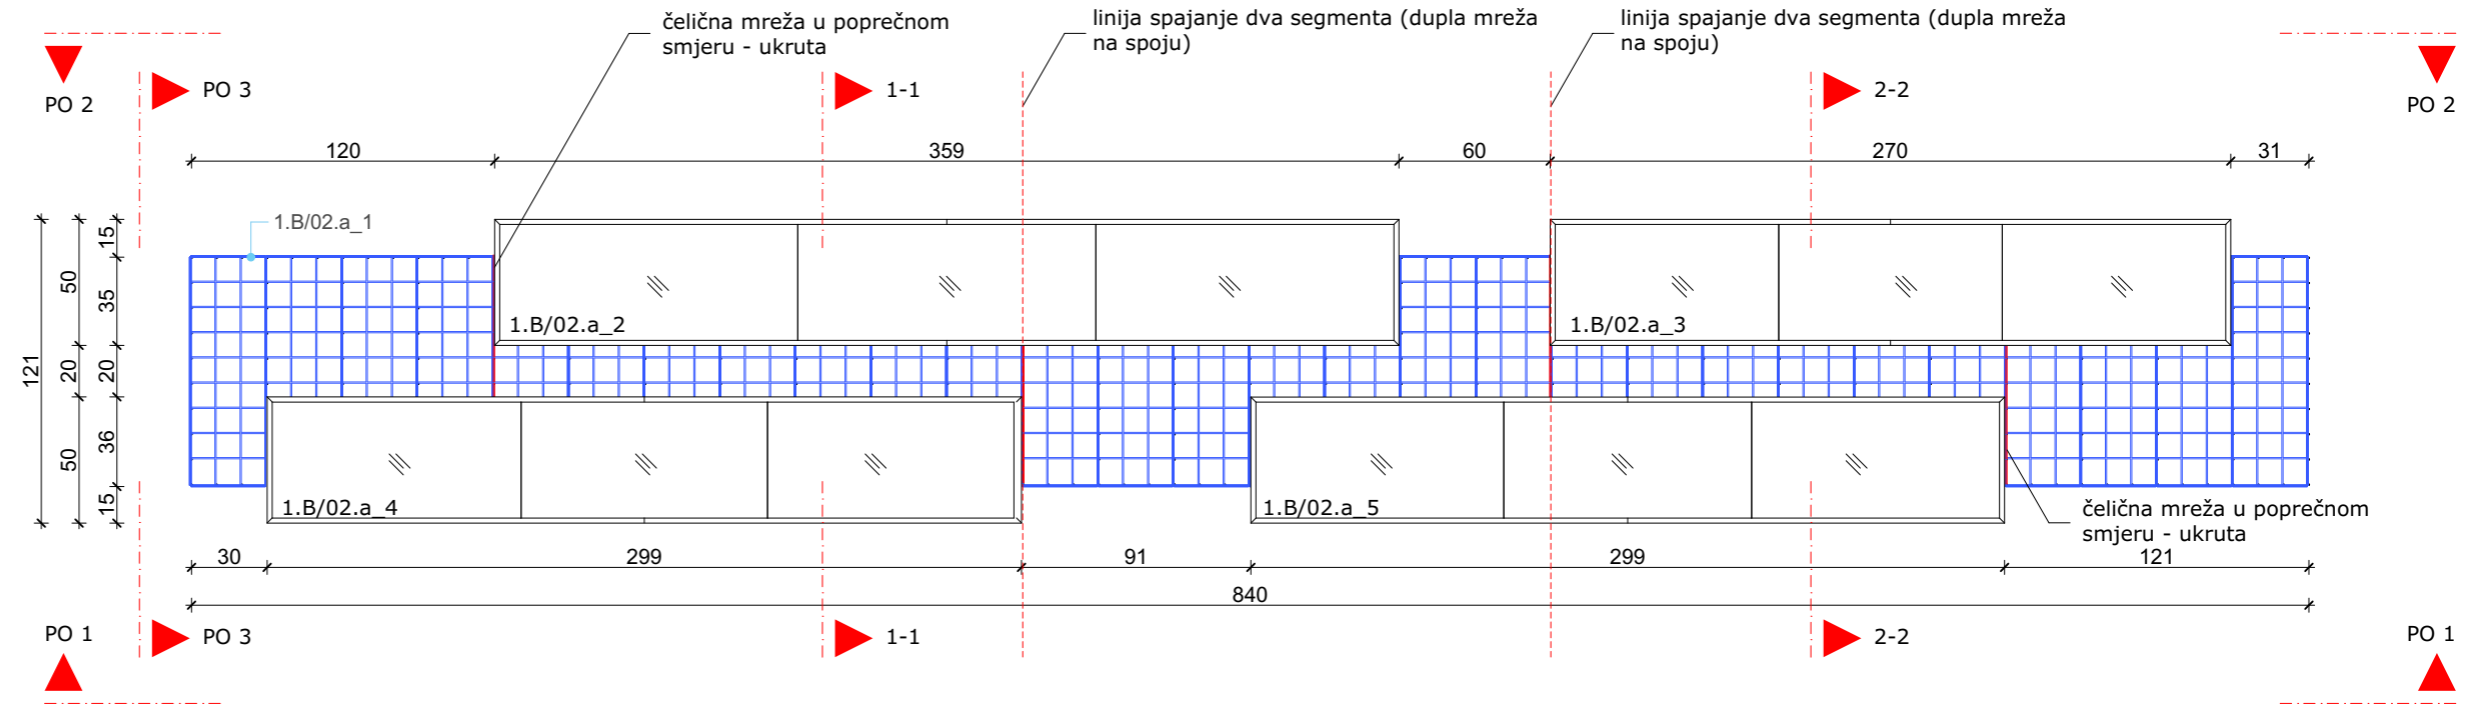

NAPOMENE:

Sve mjere provjeriti u naravi.


Promjene nisu dozvoljene bez odobrenja projektanta interijera.

Sav rad vezan uz predmetnu stavku mora biti izveden u skladu s važećom zakonskom regulativom, tehničkim propisima i normama, ispravama o sukladnosti te pravilima struke.


Izvođač je dužan prije izvođenja dostaviti uzorak i/ili detalj u mjerili 1:1 na ovjeru projektantu interijera.

Izvođač je dužan napraviti radioničku dokumentaciju i dostaviti je projektantu interijera na potvrdu.

Ovaj nacrt služi samo za ponudbenu dokumentaciju.

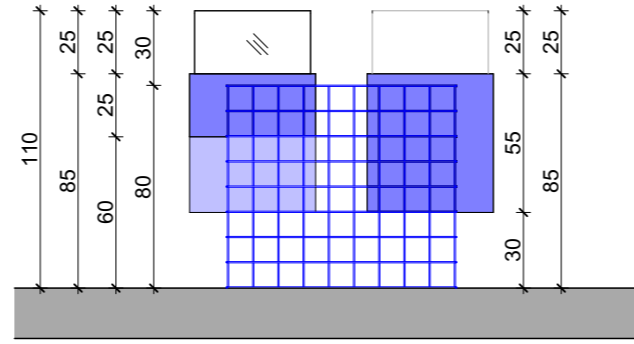

PO 3

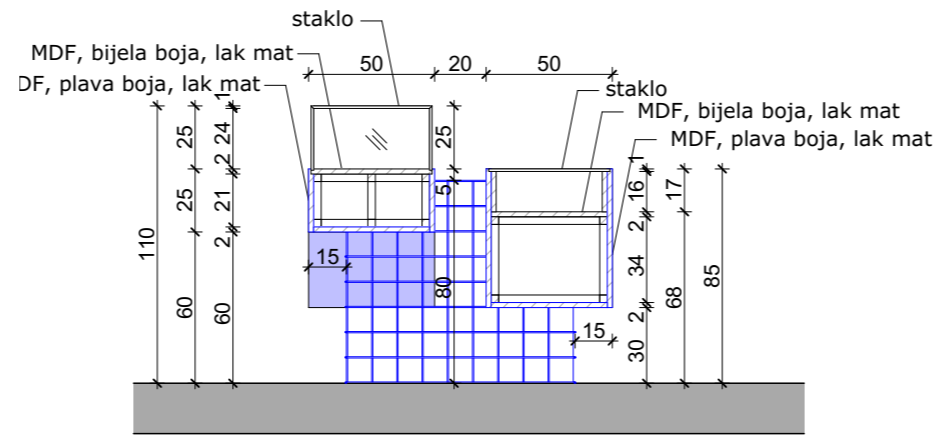

1-1

NAPOMENE:

Sve mjere provjeriti u naravi.


Promjene nisu dozvoljene bez odobrenja projektanta interijera.

Sav rad vezan uz predmetnu stavku mora biti izveden u skladu s važećom zakonskom regulativom, tehničkim propisima i normama, ispravama o sukladnosti te pravilima struke.


Izvođač je dužan prije izvođenja dostaviti uzorak i/ili detalj u mjerili 1:1 na ovjeru projektantu interijera.

Izvođač je dužan napraviti radioničku dokumentaciju i dostaviti je projektantu interijera na potvrdu.

Ovaj nacrt služi samo za ponudbenu dokumentaciju.

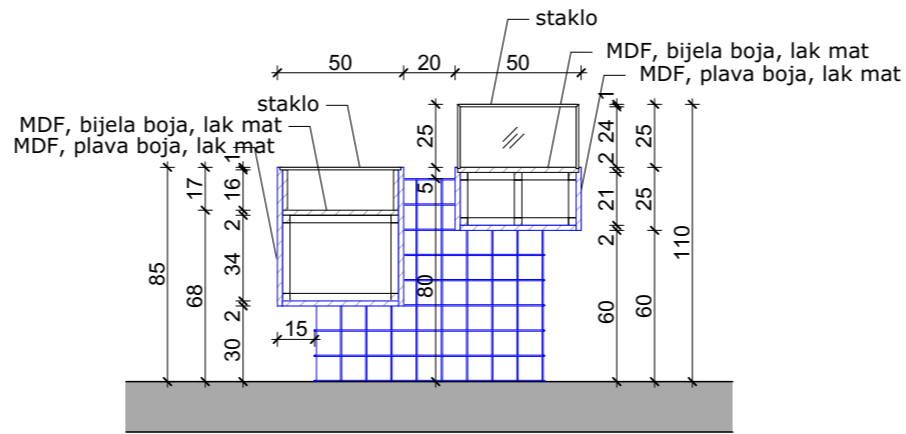

2-2

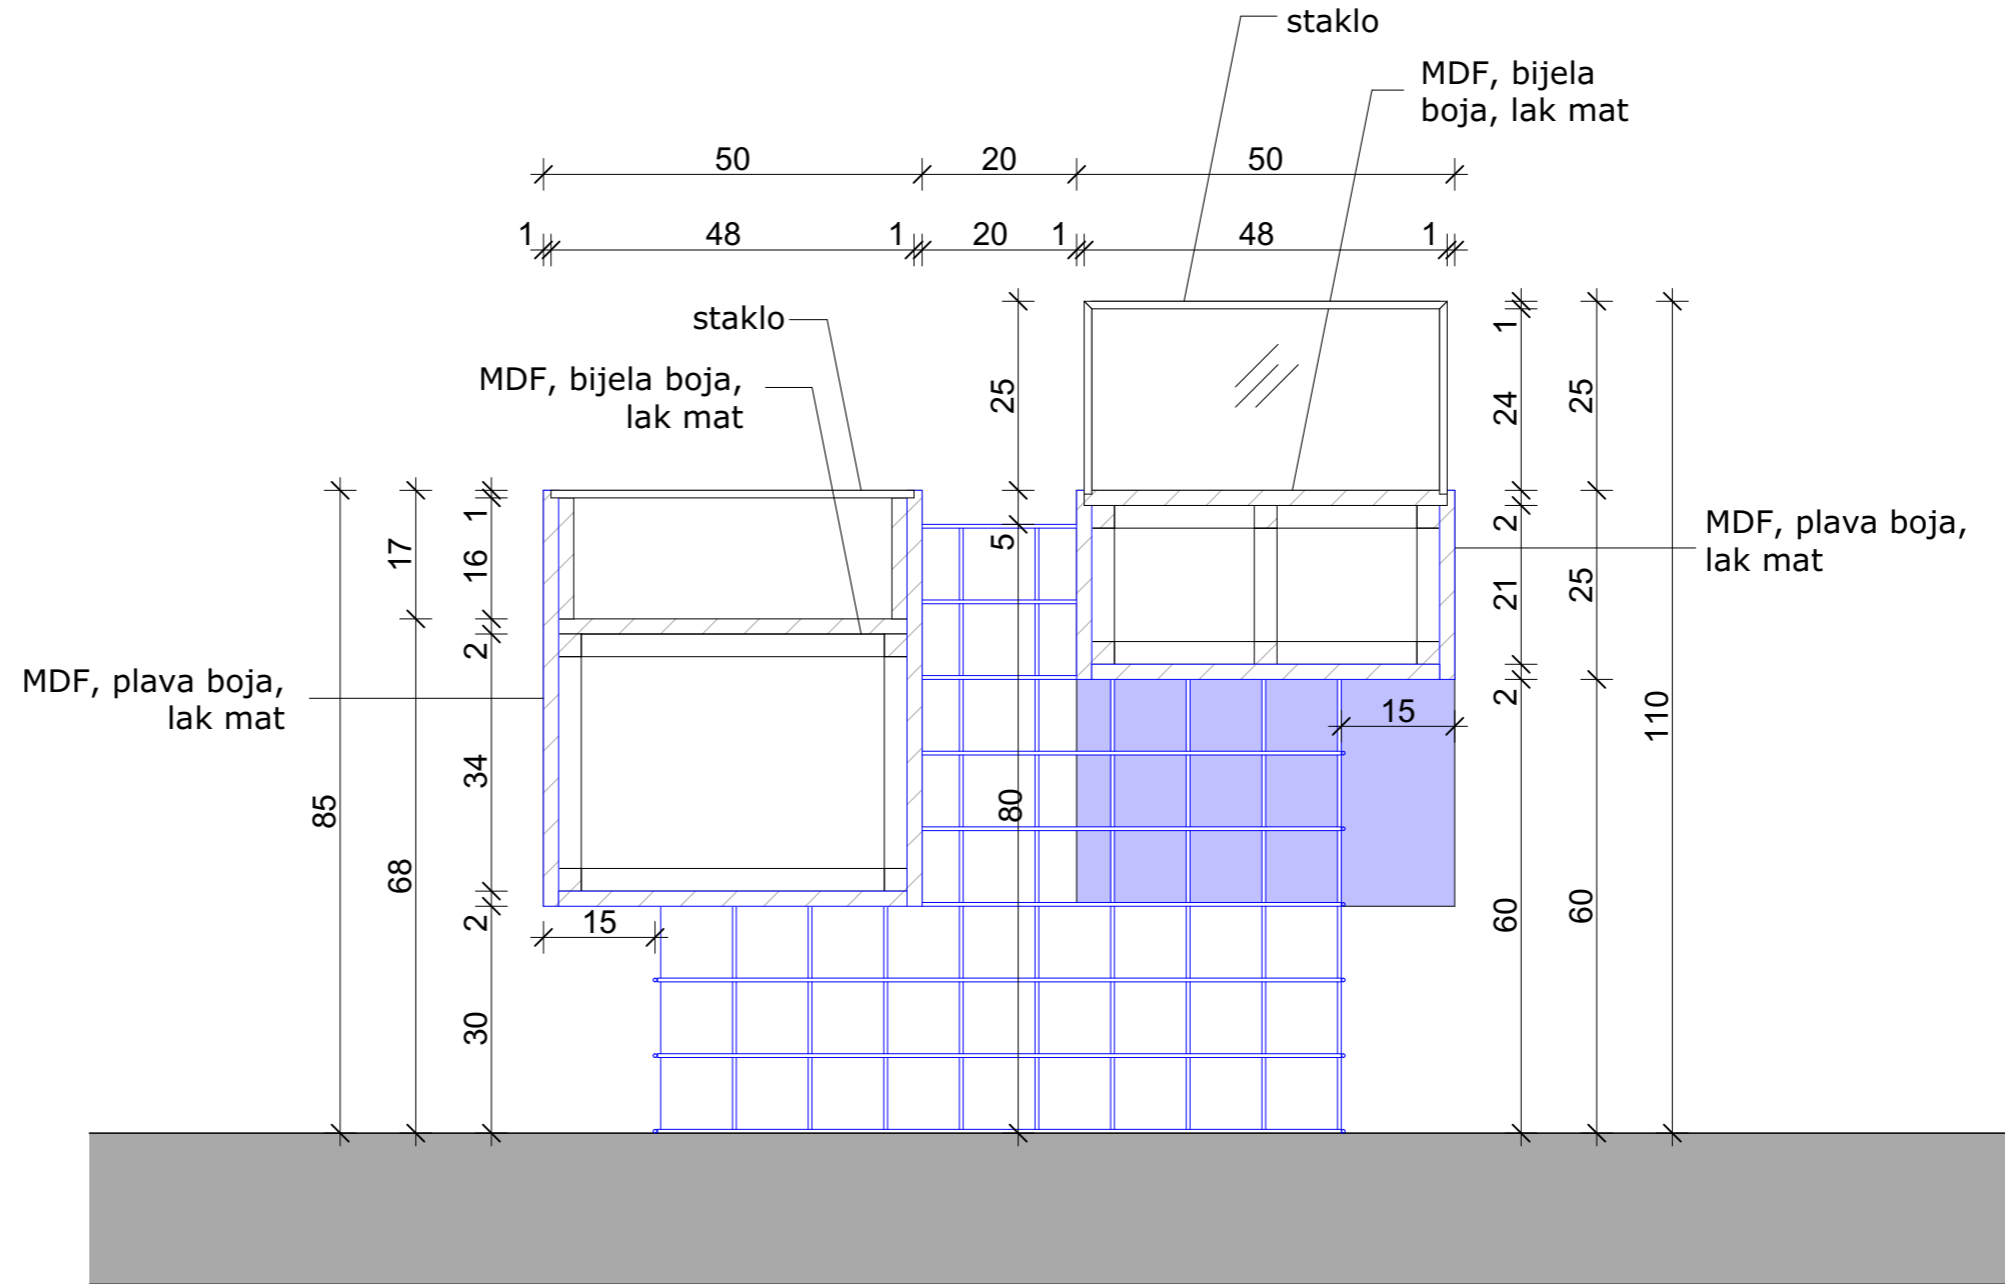

NAPOMENE:

Sve mjere provjeriti u naravi.

Promjene nisu dozvoljene bez odobrenja projektanta interijera.

Sav rad vezan uz predmetnu stavku mora biti izveden u skladu s važećom zakonskom regulativom, tehničkim propisima i normama, ispravama o sukladnosti te pravilima struke.

Izvođač je dužan prije izvođenja dostaviti uzorak i/ili detalj u mjerili 1:1 na ovjeru projektantu interijera.




Izvođač je dužan napraviti radioničku dokumentaciju i dostaviti je projektantu interijera na potvrdu.

Ovaj nacrt služi samo za ponudbenu dokumentaciju.

1.B CRKVA - GALERIJA 2

1.B/02.b_Postament za izložbeni postav

MJ 1:30

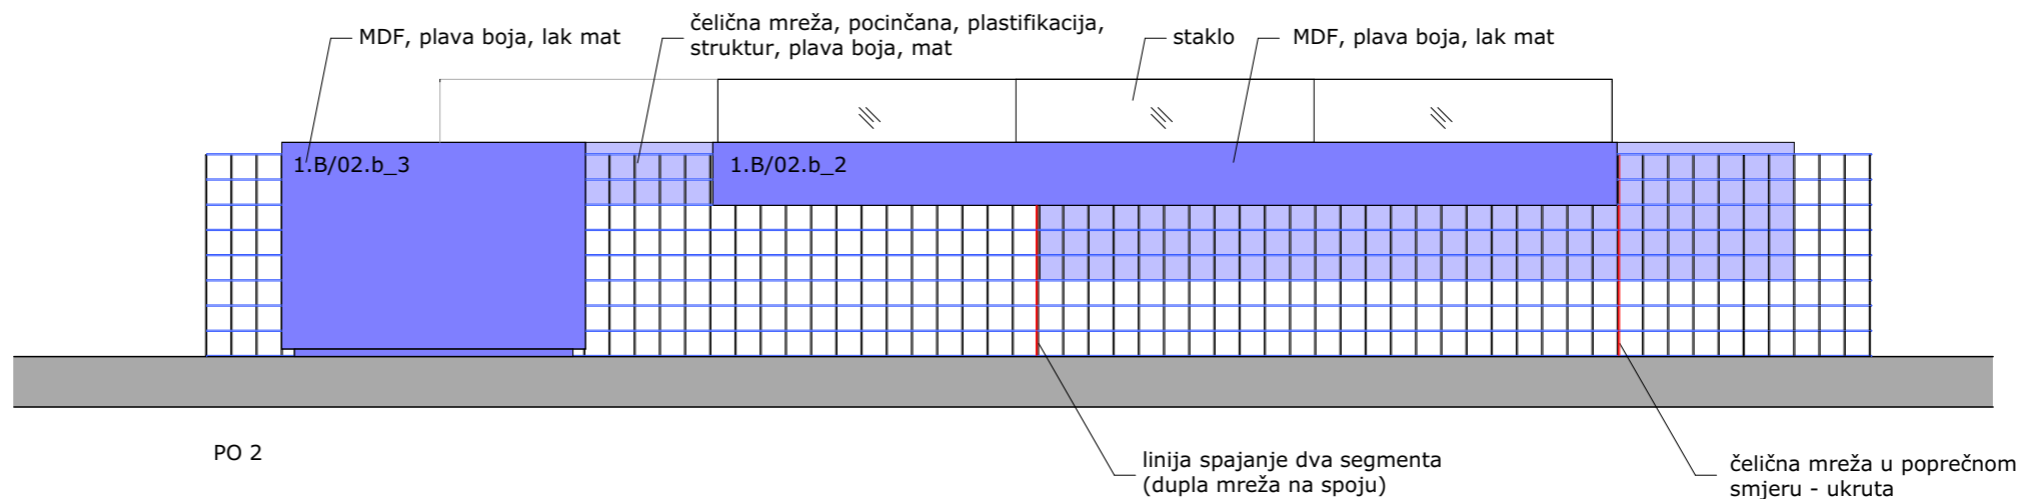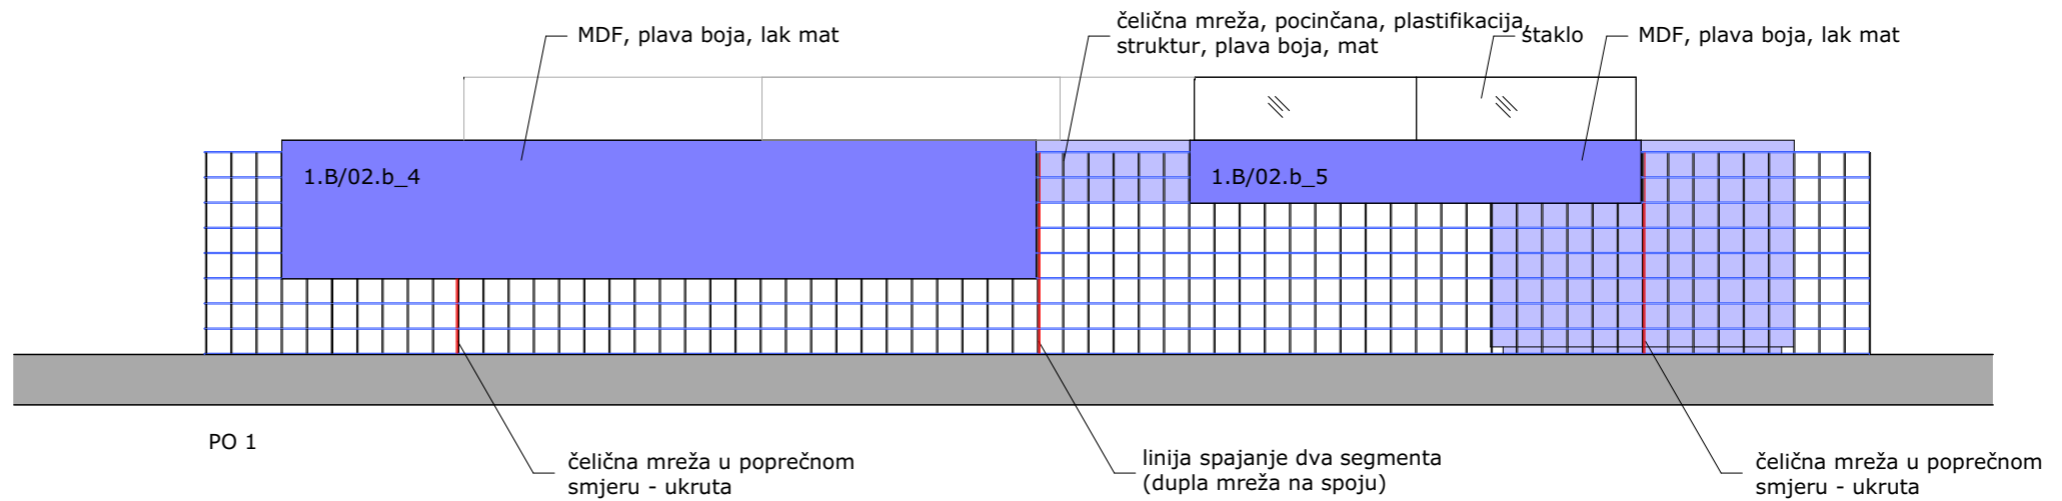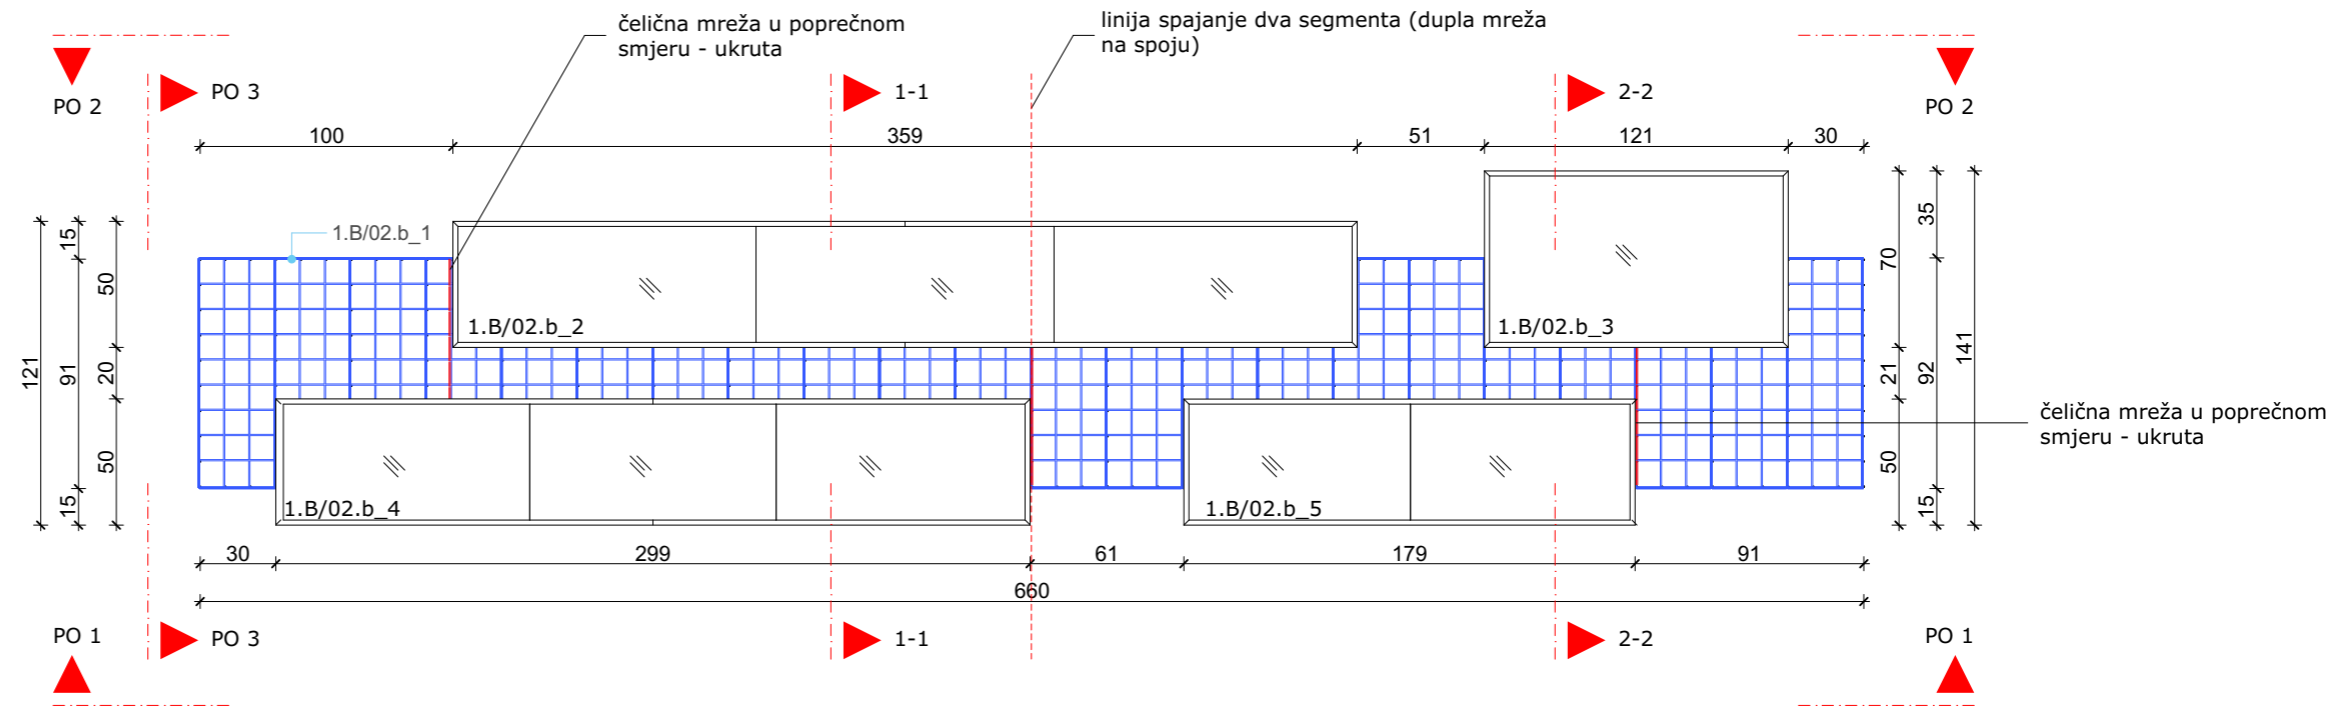

NAPOMENE:

Sve mjere provjeriti u naravi.


Promjene nisu dozvoljene bez odobrenja projektanta interijera.

Sav rad vezan uz predmetnu stavku mora biti izveden u skladu s važećom zakonskom regulativom, tehničkim propisima i normama, ispravama o sukladnosti te pravilima struke.


Izvođač je dužan prije izvođenja dostaviti uzorak i/ili detalj u mjerili 1:1 na ovjeru projektantu interijera.

Izvođač je dužan napraviti radioničku dokumentaciju i dostaviti je projektantu interijera na potvrdu.

Ovaj nacrt služi samo za ponudbenu dokumentaciju.

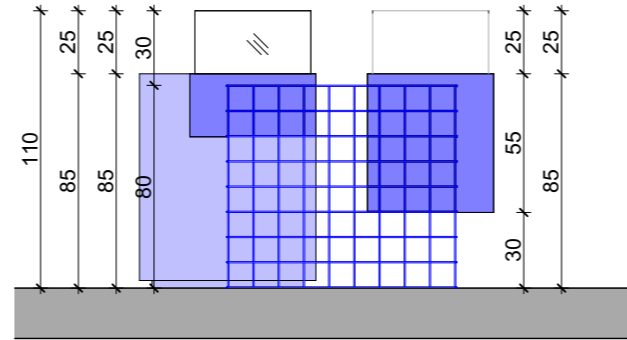

PO 3

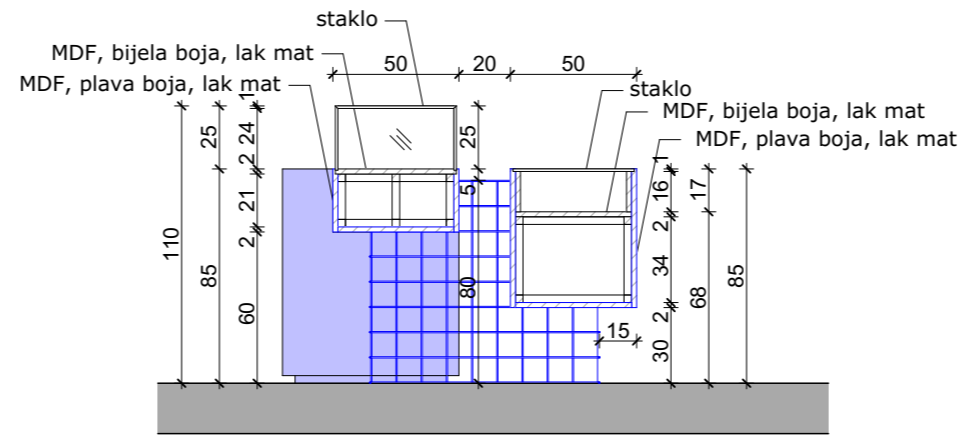

1-1

NAPOMENE:

Sve mjere provjeriti u naravi.


Promjene nisu dozvoljene bez odobrenja projektanta interijera.

Sav rad vezan uz predmetnu stavku mora biti izveden u skladu s važećom zakonskom regulativom, tehničkim propisima i normama, ispravama o sukladnosti te pravilima struke.

Izvođač je dužan prije izvođenja dostaviti uzorak i/ili detalj u mjerili 1:1 na ovjeru projektantu interijera.

Izvođač je dužan napraviti radioničku dokumentaciju i dostaviti je projektantu interijera na potvrdu.

Ovaj nacrt služi samo za ponudbenu dokumentaciju.

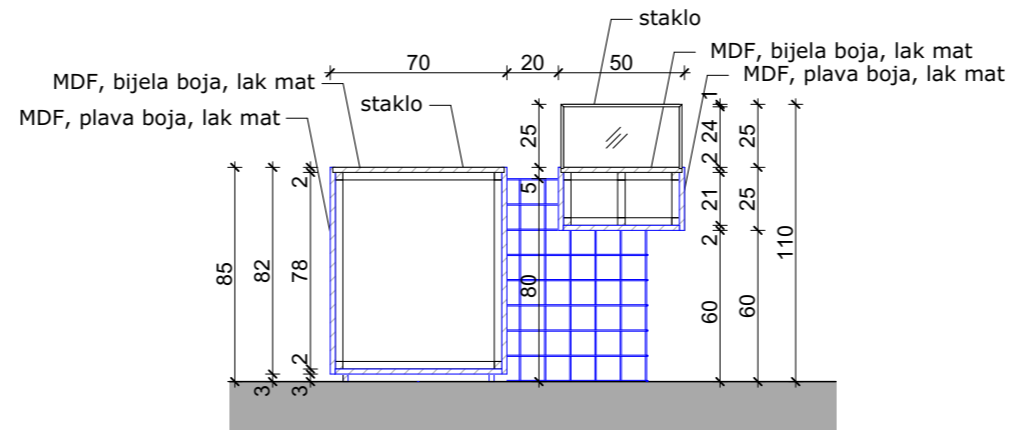

2-2

1.B CRKVA - GALERIJA 2

1.B/02.c_Zidni element za izložbeni postav

MJ 1:30, 1:10

čelična mreža u poprečnom smjeru - ukruta, pocinčana, plastifikacija, struktur, plava boja, mat

čelična mreža, pocinčana, plastifikacija, struktur, plava boja, mat

čelična mreža u poprečnom smjeru - ukruta, pocinčana, plastifikacija, struktur, plava boja, mat

niša u koju se ugrađuje lightbox
strujni izvod iz zida za lightbox

niša u koju se ugrađuje lightbox

pozicija ugradnje lightboxa

strujni izvod iz zida za lightbox

1.A/02.c_2

1.A/02.c_1

POGLED

BOKOCRT

VERTIKALNI PRESJEK

čelična mreža, pocinčana, plastifikacija, struktur, plava boja, mat

čelična mreža u poprečnom smjeru - ukruta, pocinčana, plastifikacija, struktur, plava boja, mat

MDF, plava boja, lak mat

NAPOMENE:

Sve mjere provjeriti u naravi.

Promjene nisu dozvoljene bez odobrenja projektanta interijera.

Sav rad vezan uz predmetnu stavku mora biti izveden u skladu s važećom zakonskom regulativom, tehničkim propisima i normama, ispravama o sukladnosti te pravilima struke.

Izvođač je dužan prije izvođenja dostaviti uzorak i/ili detalj u mjerili 1:1 na ovjeru projektantu interijera.

Izvođač je dužan napraviti radioničku dokumentaciju i dostaviti je projektantu interijera na potvrdu.

Ovaj nacrt služi samo za ponudbenu dokumentaciju.


2# 20 130 22 2
2# 170 2#
174

čelična mreža, pocinčana, plastifikacija, struktur, plava boja, mat

MDF, plava boja, lak mat

174

TLOCRT




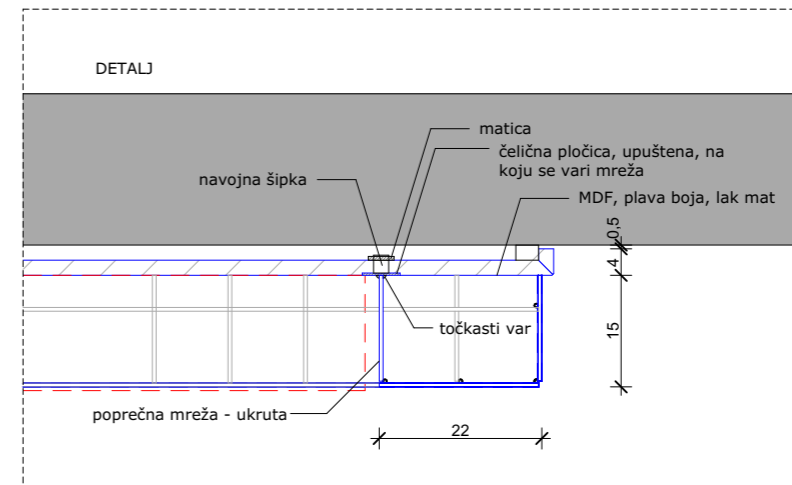


čelična mreža u poprečnom smjeru - ukruta, pocinčana, plastifikacija, struktur, plava boja, mat

1.B CRKVA - GALERIJA 2

1.B/02.d; 1.B/02.e; 1.B/02.f_Zidni element za izložbeni postav

MJ 1:30, 1:10

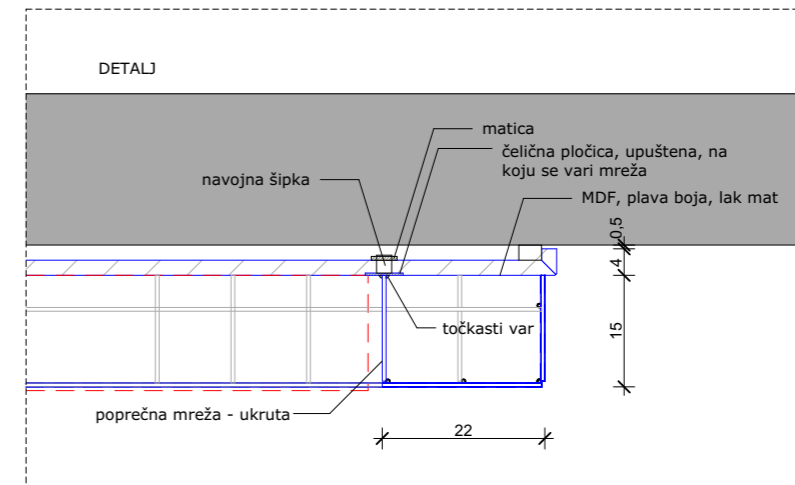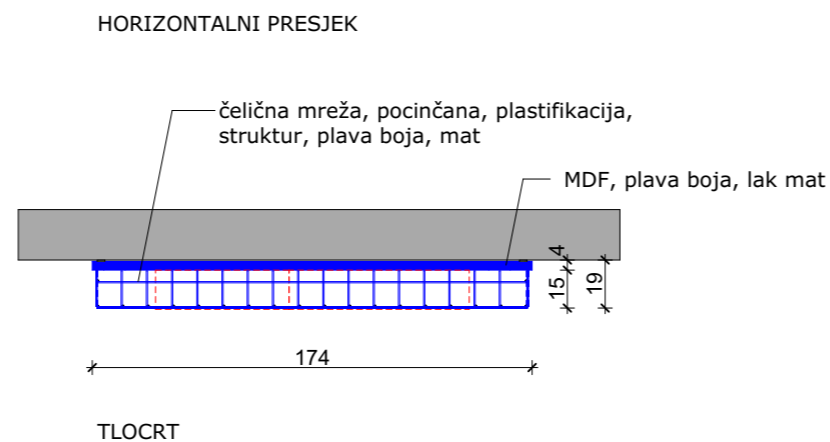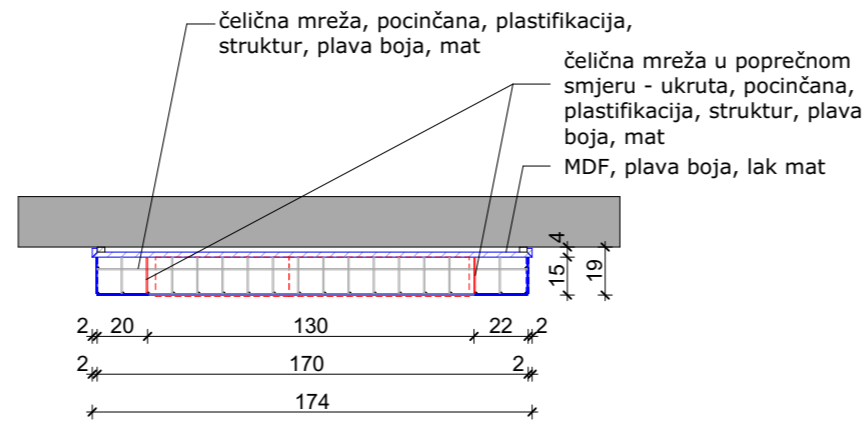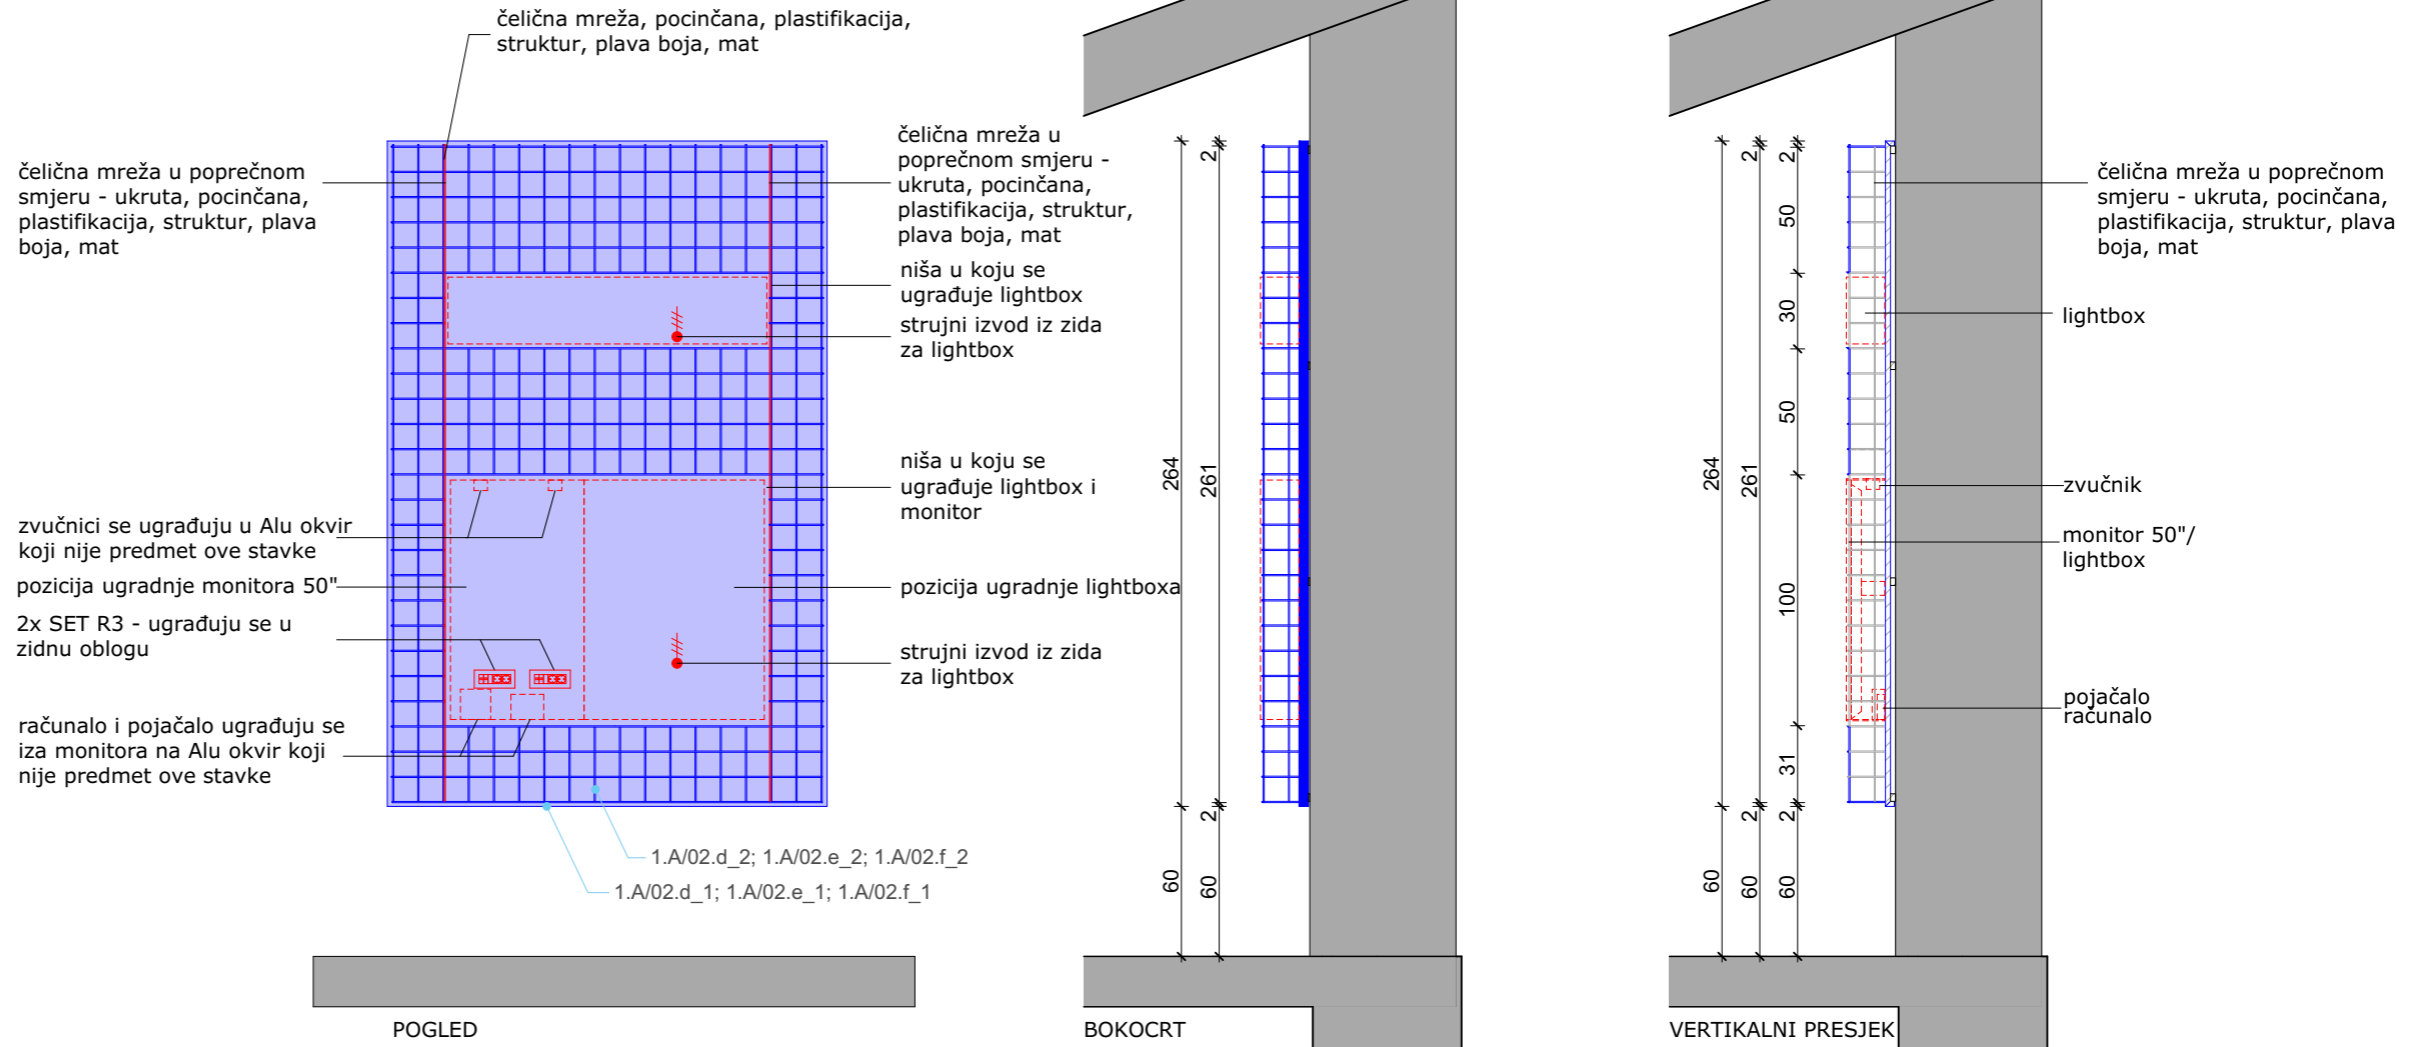

NAPOMENE:

Sve mjere provjeriti u naravi.

Promjene nisu dozvoljene bez odobrenja projektanta interijera.

Sav rad vezan uz predmetnu stavku mora biti izveden u skladu s važećom zakonskom regulativom, tehničkim propisima i normama, ispravama o sukladnosti te pravilima struke.


Izvođač je dužan prije izvođenja dostaviti uzorak i/ili detalj u mjerili 1:1 na ovjeru projektantu interijera.

Izvođač je dužan napraviti radioničku dokumentaciju i dostaviti je projektantu interijera na potvrdu.

Ovaj nacrt služi samo za ponudbenu dokumentaciju.


2. PRIJEMNA ZGRADA

2._Prijemna zgrada - tlocrt prizemlja

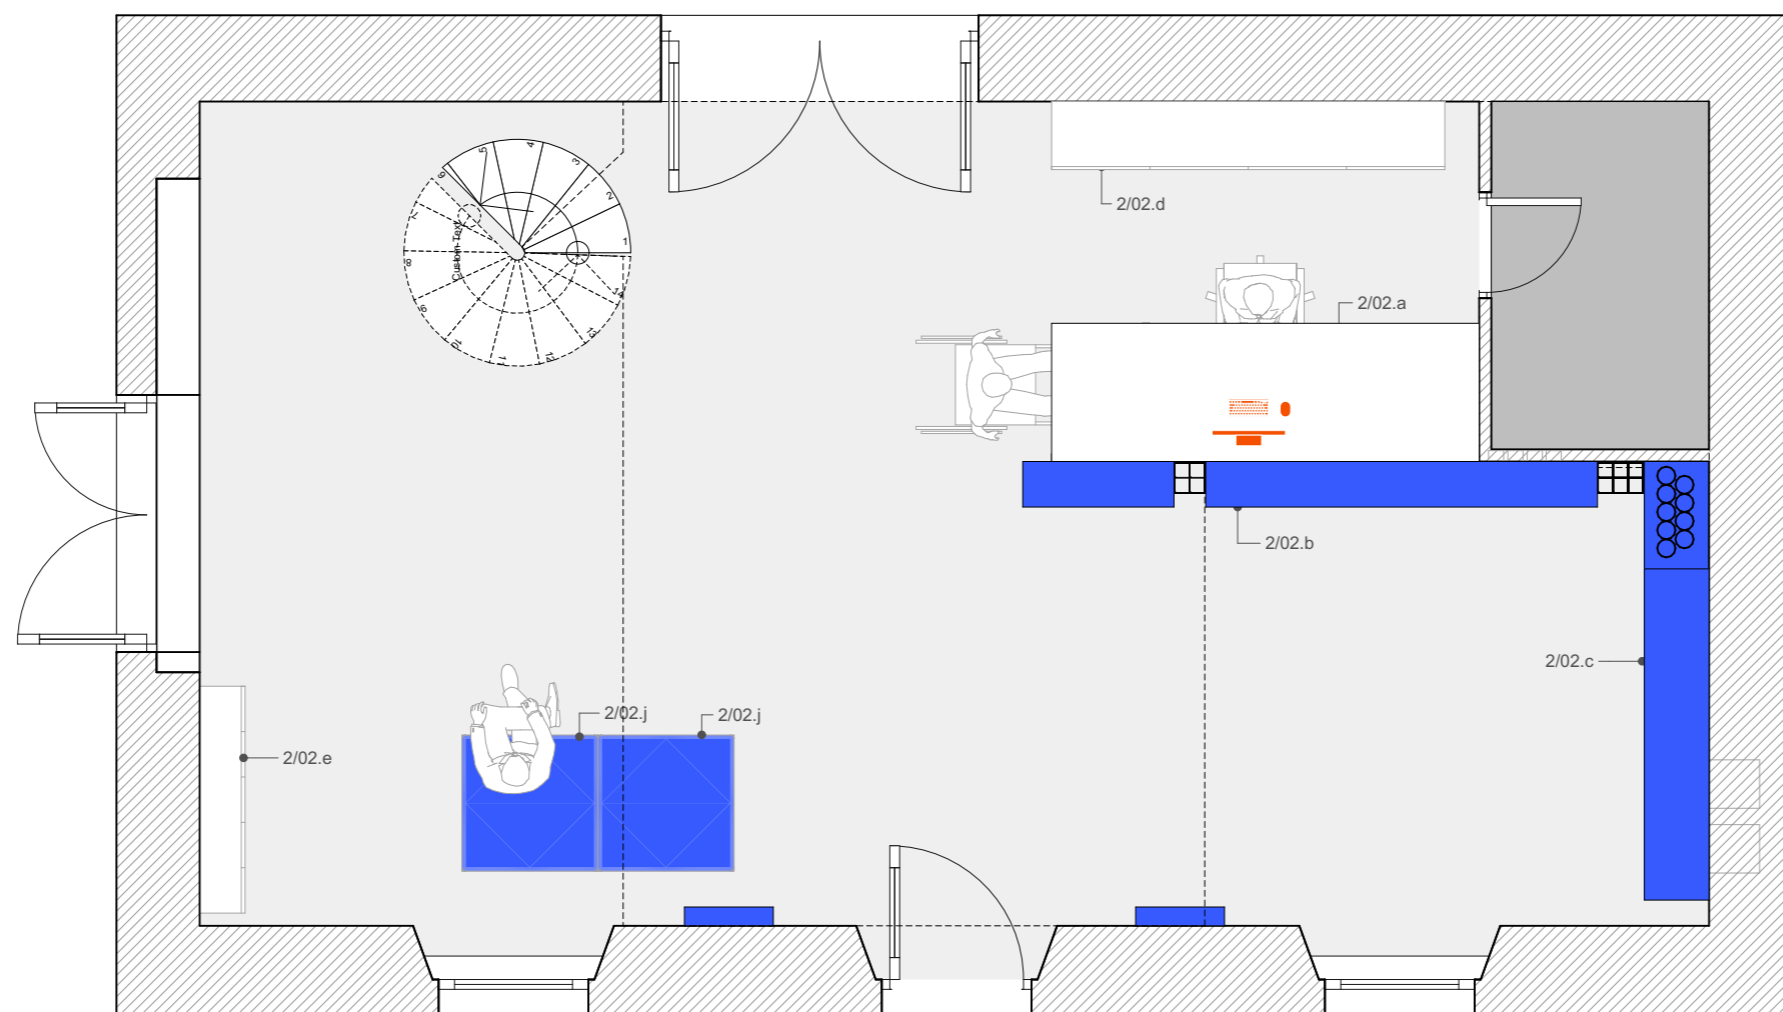

2. PRIJEMNA ZGRADA


2._Prijemna zgrada - tlocrt galerije

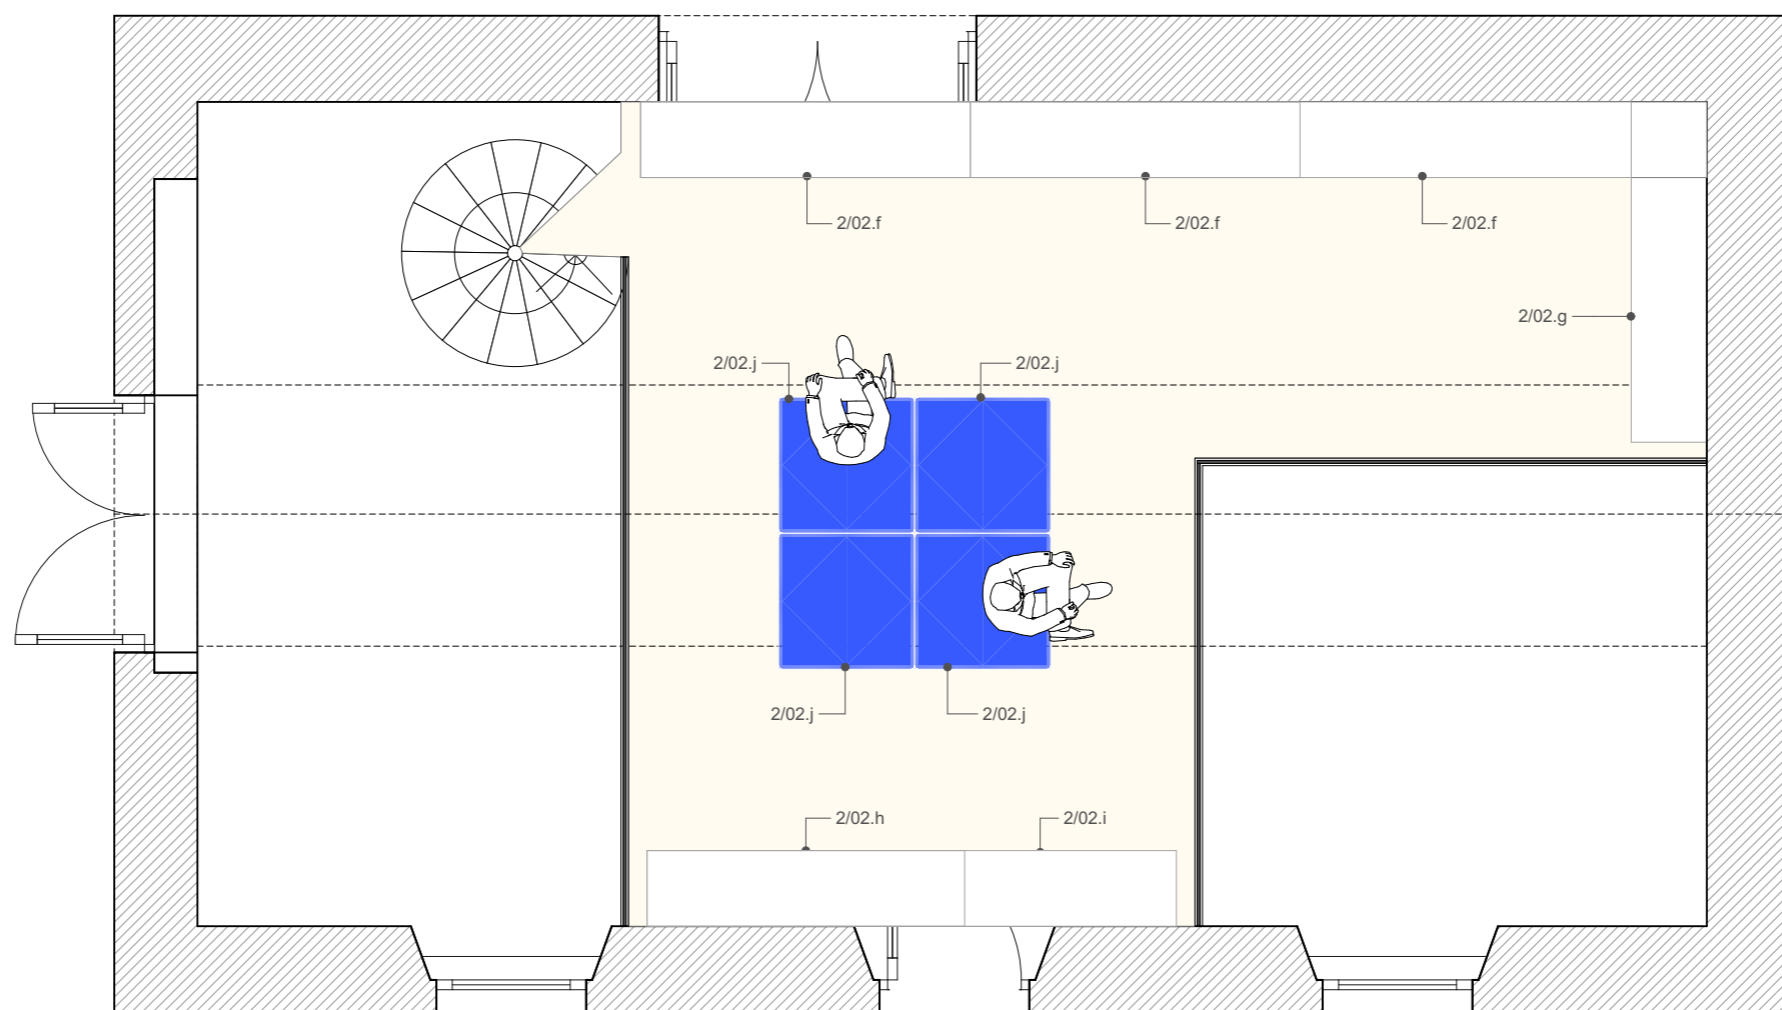

2. PRIJEMNA ZGRADA

2/02.a; 2/02.b; 2/02.c_Prijemni pult i
suvenirnica_tlocrt

MJ 1:30

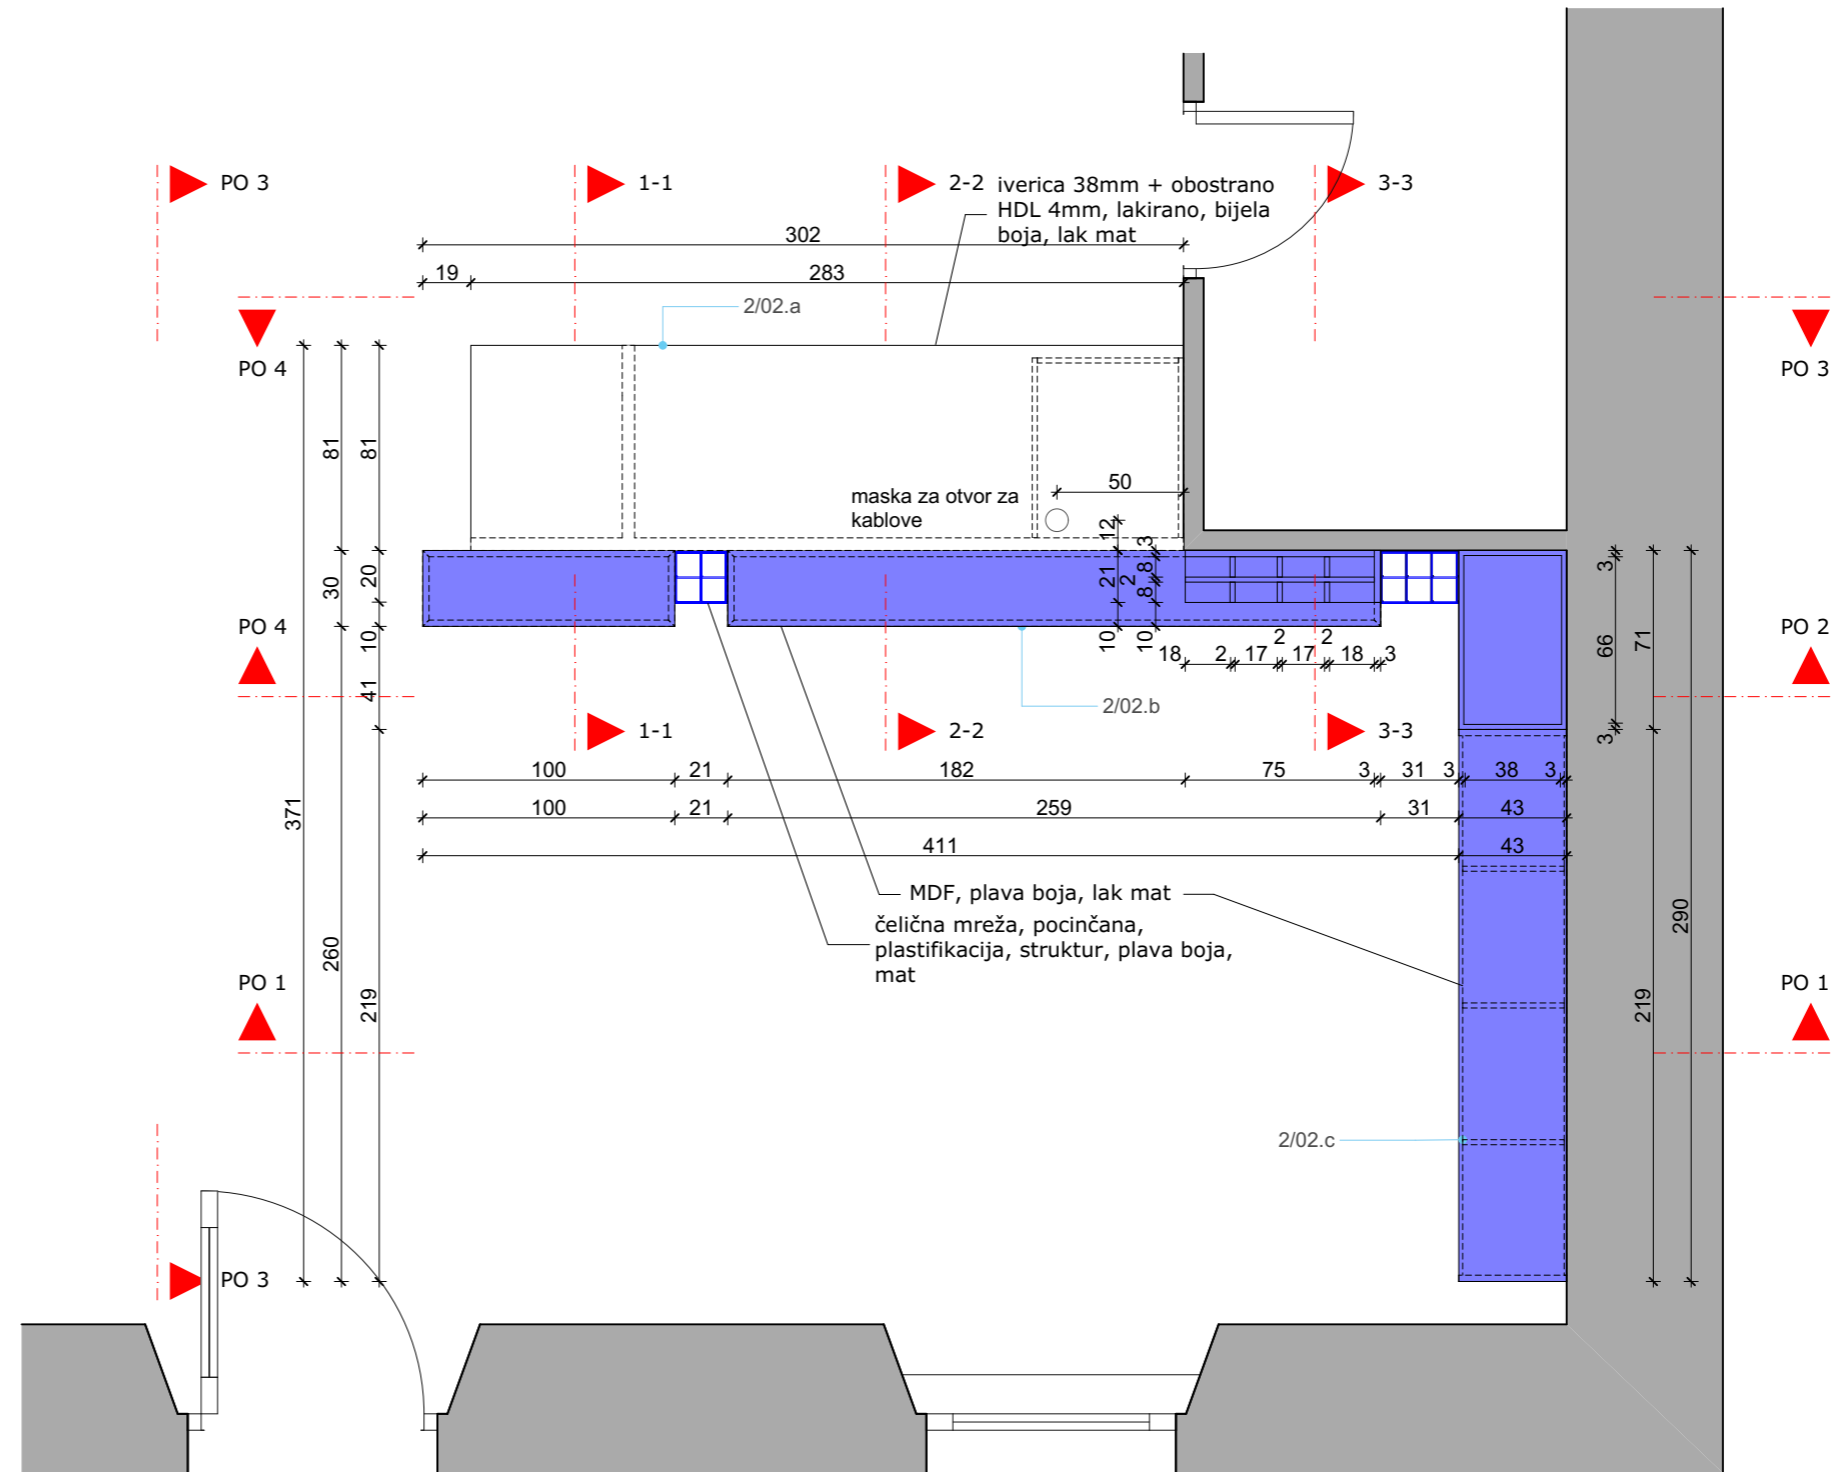

NAPOMENE:

Sve mjere provjeriti u naravi.

Promjene nisu dozvoljene bez odobrenja projektanta interijera.

Sav rad vezan uz predmetnu stavku mora biti izveden u skladu s važećom zakonskom regulativom, tehničkim propisima i normama, ispravama o sukladnosti te pravilima struke.

Izvođač je dužan prije izvođenja dostaviti uzorak i/ili detalj u mjerili 1:1 na ovjeru projektantu interijera.


Izvođač je dužan napraviti radioničku dokumentaciju i dostaviti je projektantu interijera na potvrdu.

Ovaj nacrt služi samo za ponudbenu dokumentaciju.

2. PRIJEMNA ZGRADA

2/02.a; 2/02.b; 2/02.c_Prijemni pult i
suvenirica_horizontalni presjek kroz
podnožje

MJ 1:30

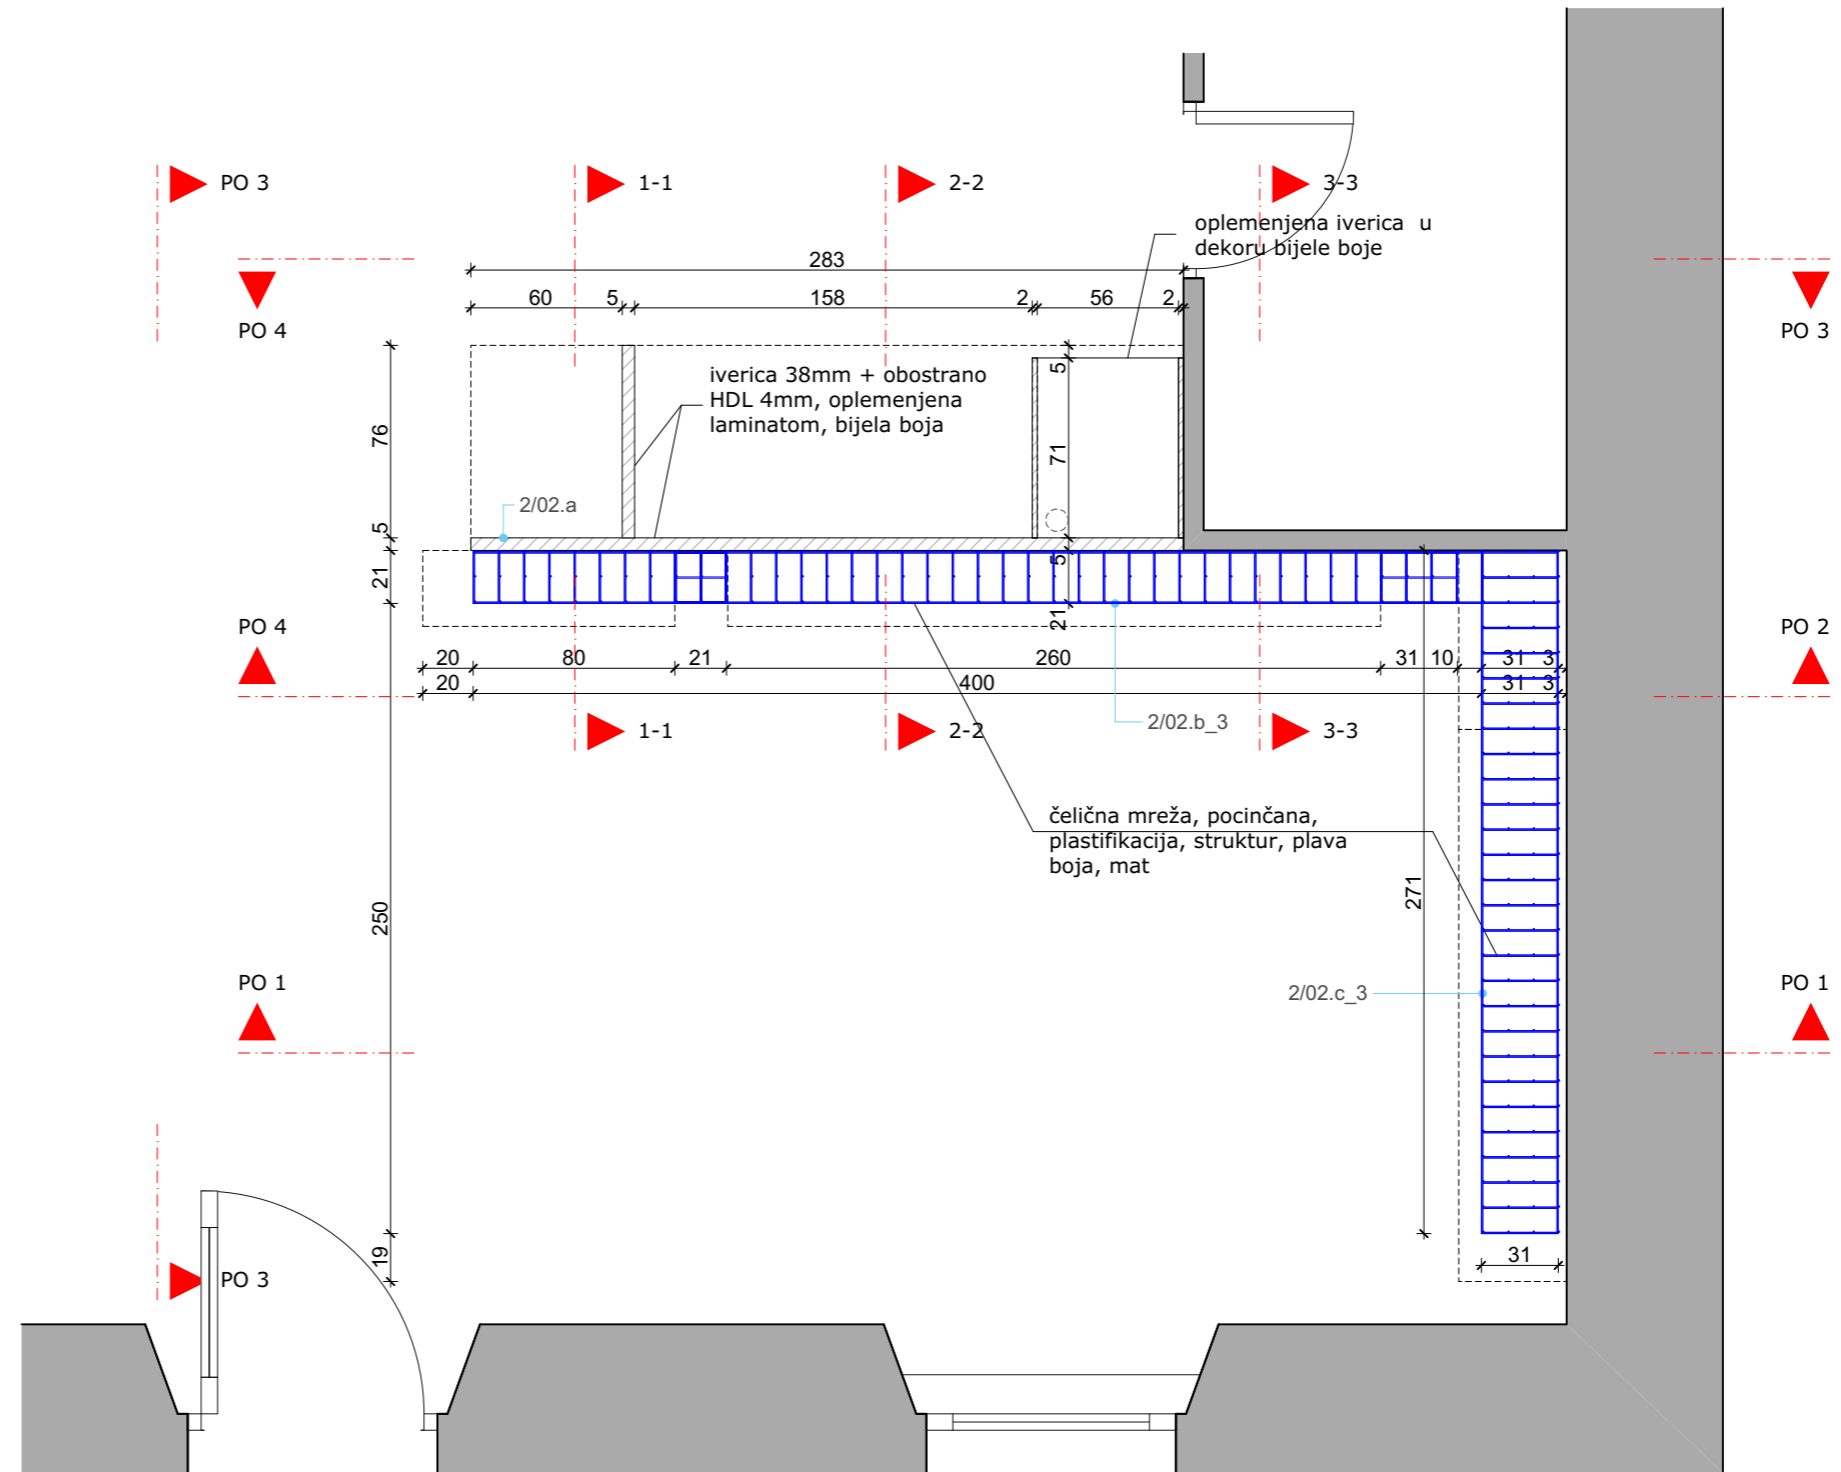

NAPOMENE:

Sve mjere provjeriti u naravi.

Promjene nisu dozvoljene bez odobrenja projektanta interijera.

Sav rad vezan uz predmetnu stavku mora biti izveden u skladu s važećom zakonskom regulativom, tehničkim propisima i normama, ispravama o sukladnosti te pravilima struke.

Izvođač je dužan prije izvođenja dostaviti uzorak i/ili detalj u mjerili 1:1 na ovjeru projektantu interijera.


Izvođač je dužan napraviti radioničku dokumentaciju i dostaviti je projektantu interijera na potvrdu.

Ovaj nacrt služi samo za ponudbenu dokumentaciju.

2. PRIJEMNA ZGRADA

2/02.a; 2/02.b; 2/02.c_Prijemni pult i suvenirnica

MJ 1:30

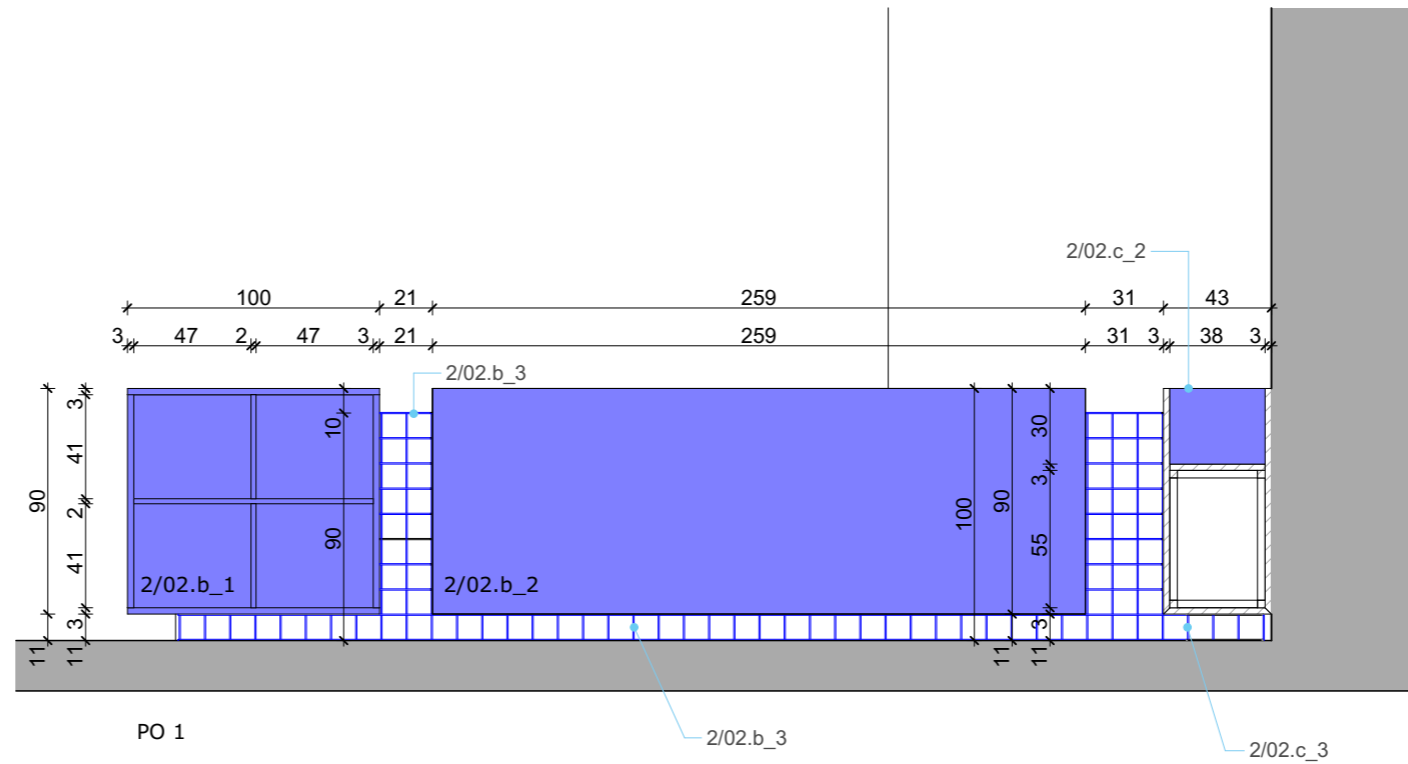

NAPOMENE:

Sve mjere provjeriti u naravi.


Promjene nisu dozvoljene bez odobrenja projektanta interijera.

Sav rad vezan uz predmetnu stavku mora biti izveden u skladu s važećom zakonskom regulativom, tehničkim propisima i normama, ispravama o sukladnosti te pravilima struke.

Izvođač je dužan prije izvođenja dostaviti uzorak i/ili detalj u mjerili 1:1 na ovjeru projektantu interijera.

Izvođač je dužan napraviti radioničku dokumentaciju i dostaviti je projektantu interijera na potvrdu.


Ovaj nacrt služi samo za ponudbenu dokumentaciju.

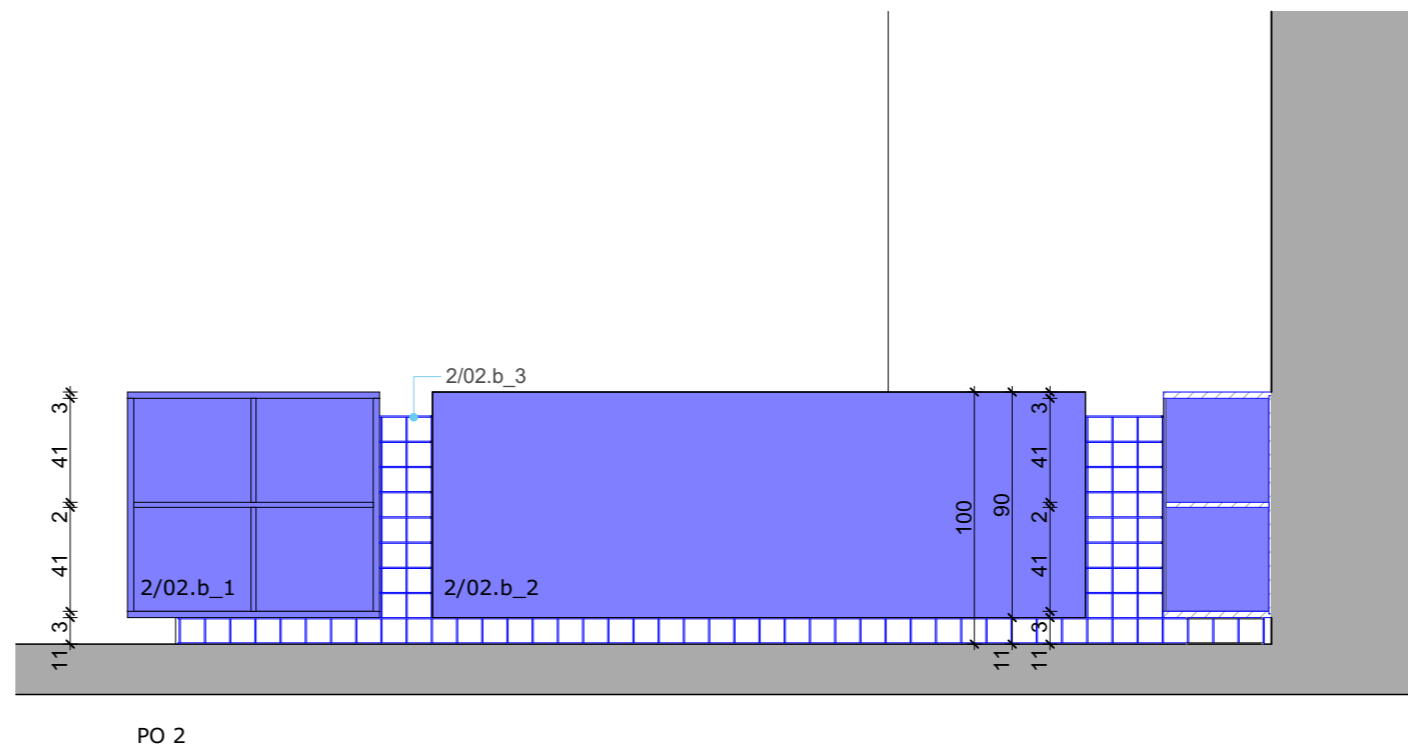

2. PRIJEMNA ZGRADA

2/02.a; 2/02.b; 2/02.c_Prijemni pult i suvenirnica

MJ 1:30

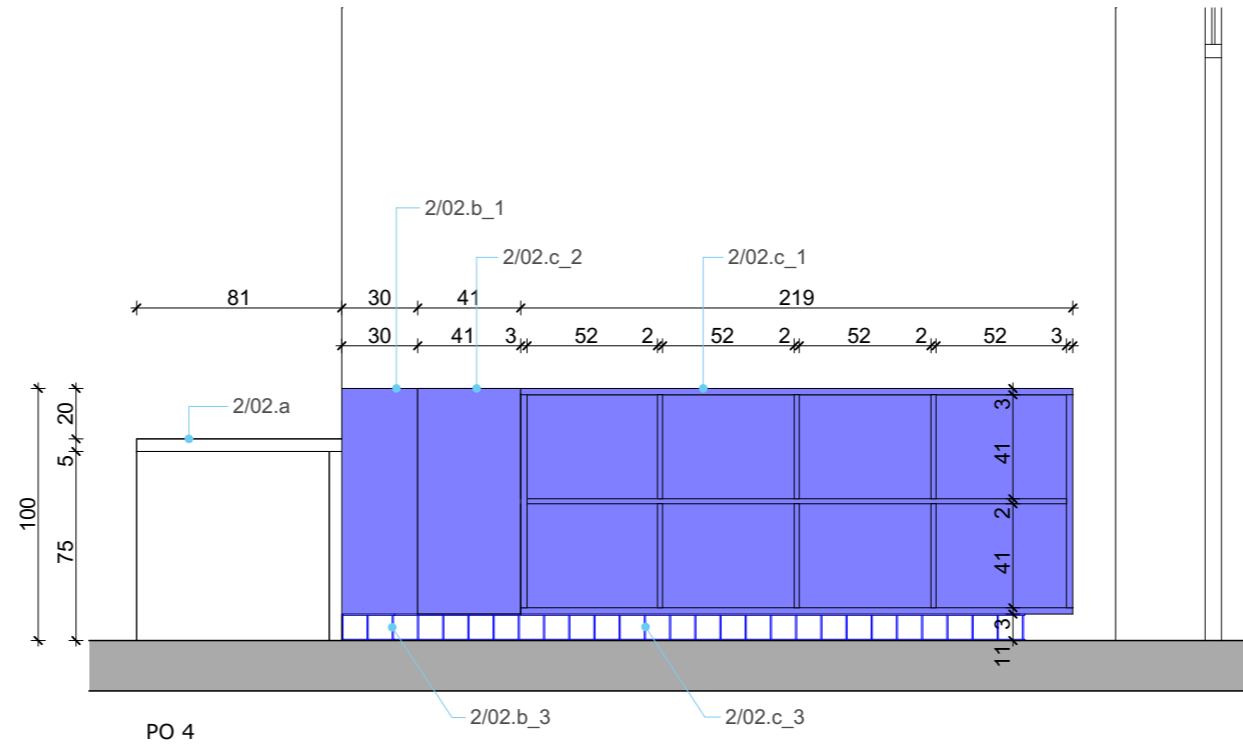

NAPOMENE:

Sve mjere provjeriti u naravi.


Promjene nisu dozvoljene bez odobrenja projektanta interijera.

Sav rad vezan uz predmetnu stavku mora biti izveden u skladu s važećom zakonskom regulativom, tehničkim propisima i normama, ispravama o sukladnosti te pravilima struke.

Izvođač je dužan prije izvođenja dostaviti uzorak i/ili detalj u mjerili 1:1 na ovjeru projektantu interijera.

Izvođač je dužan napraviti radioničku dokumentaciju i dostaviti je projektantu interijera na potvrdu.


Ovaj nacrt služi samo za ponudbenu dokumentaciju.

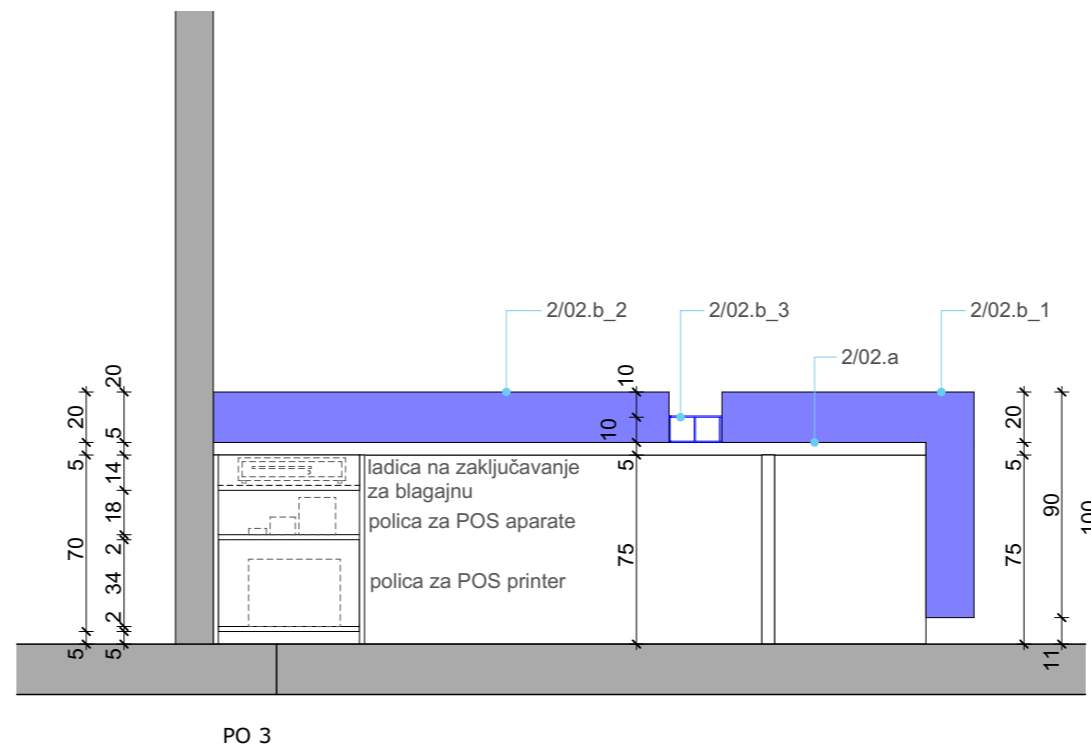

2. PRIJEMNA ZGRADA

2/02.a; 2/02.b; 2/02c_Prijemni pult i suvenirnica

MJ 1:30

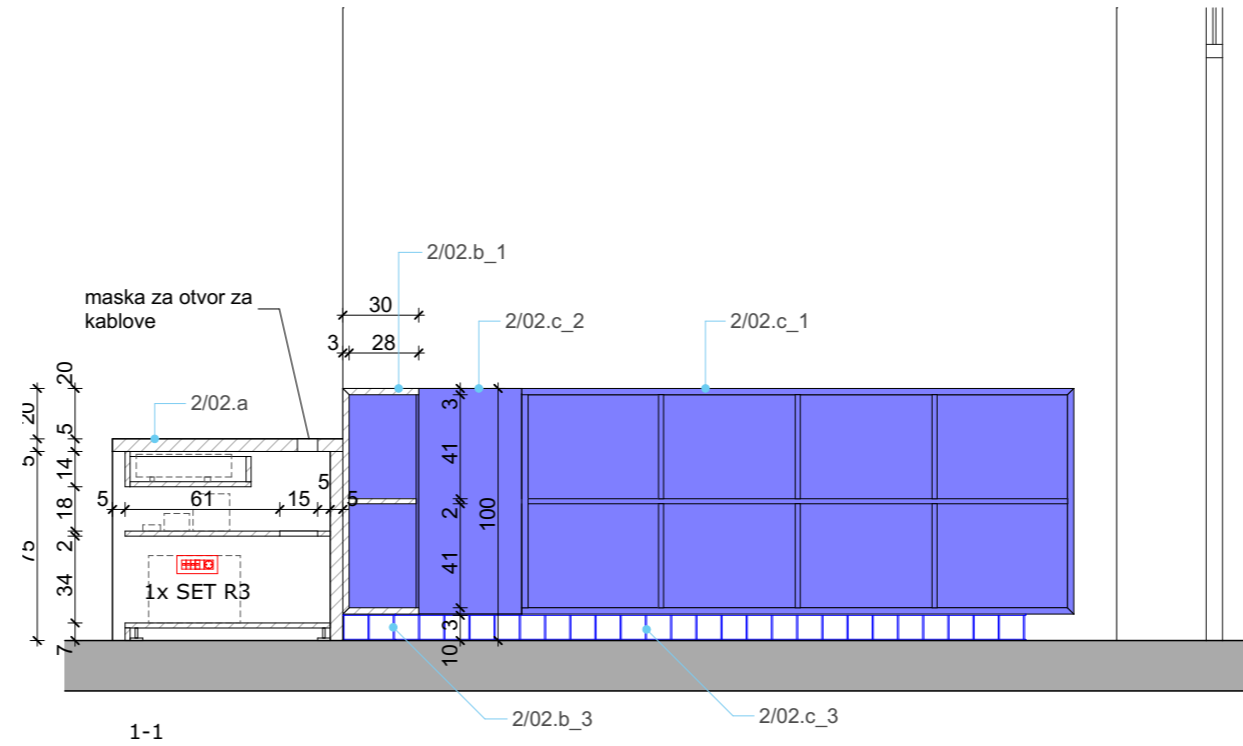

NAPOMENE:

Sve mjere provjeriti u naravi.


Promjene nisu dozvoljene bez odobrenja projektanta interijera.

Sav rad vezan uz predmetnu stavku mora biti izveden u skladu s važećom zakonskom regulativom, tehničkim propisima i normama, ispravama o sukladnosti te pravilima struke.

Izvođač je dužan prije izvođenja dostaviti uzorak i/ili detalj u mjerili 1:1 na ovjeru projektantu interijera.

Izvođač je dužan napraviti radioničku dokumentaciju i dostaviti je projektantu interijera na potvrdu.

Ovaj nacrt služi samo za ponudbenu dokumentaciju.

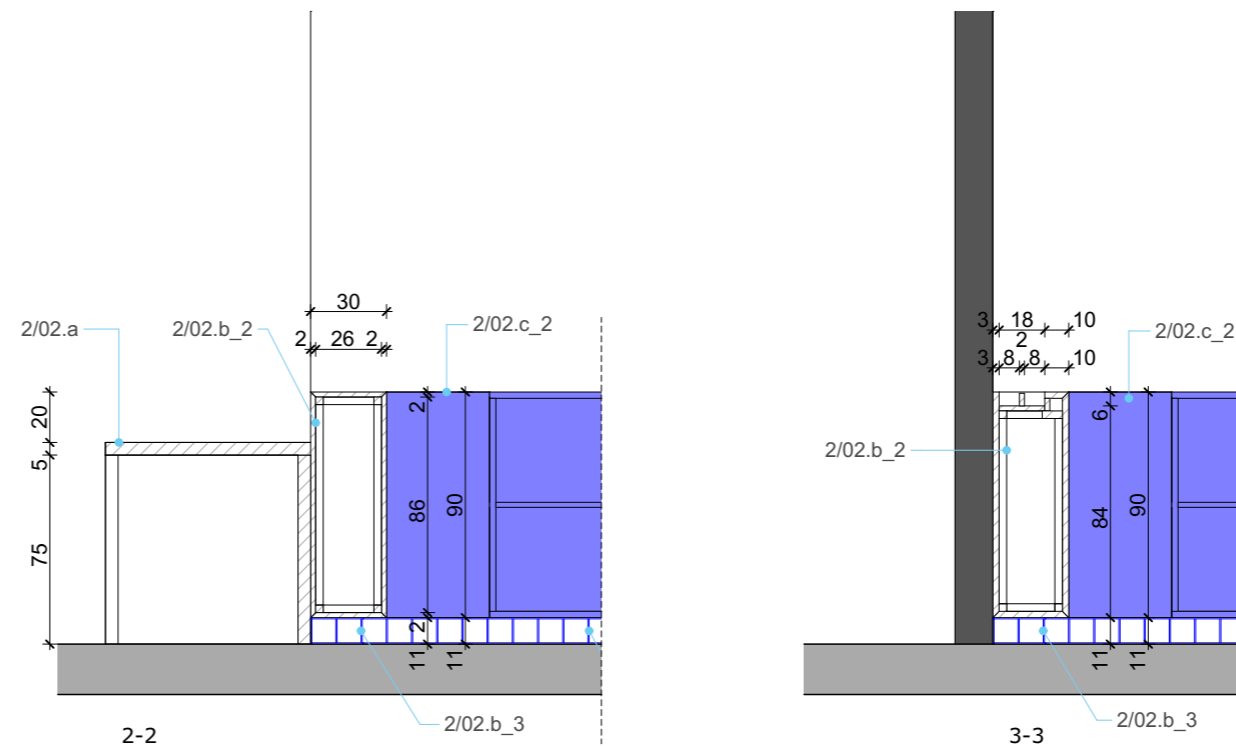

2. PRIJEMNA ZGRADA


2/02.a; 2/02.b; 2/02.c_Prijemni pult i
suvenirnica - 3D



2. PRIJEMNA ZGRADA

2/02.d_Ormarić

MJ 1:30

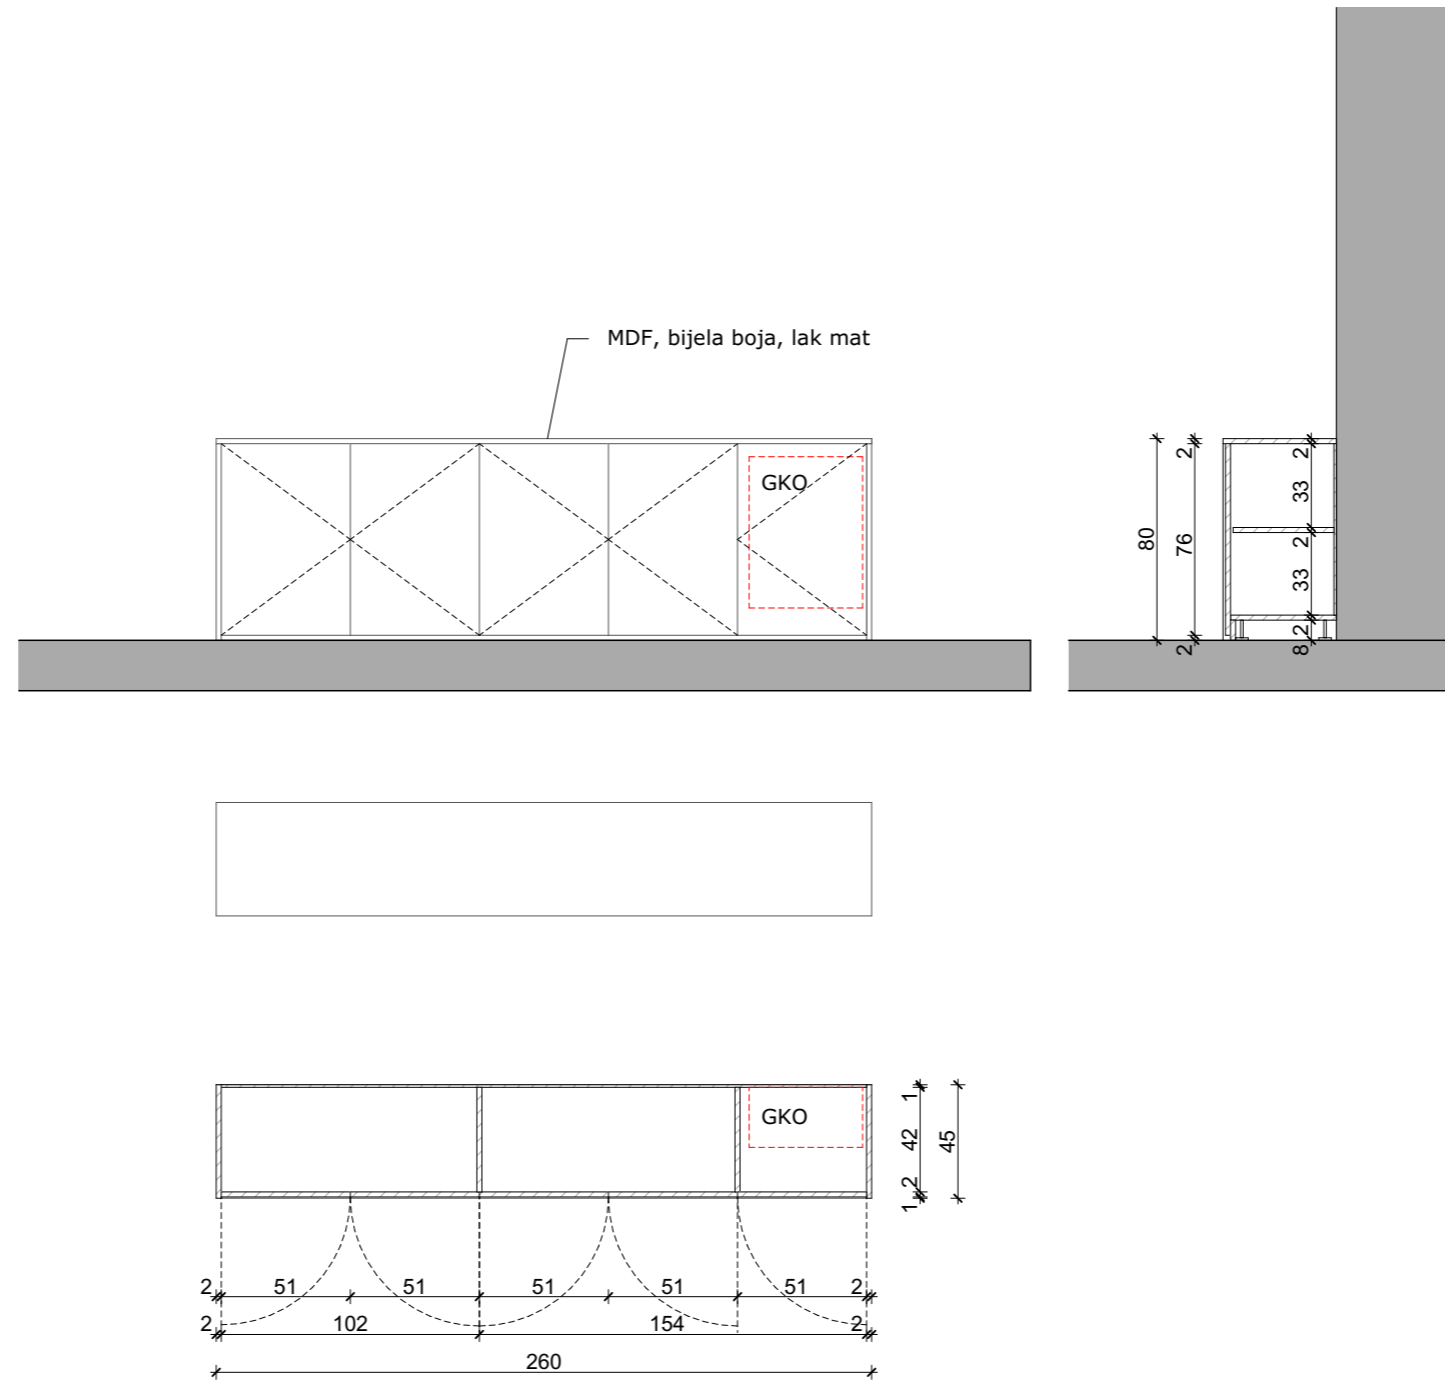

NAPOMENE:

Sve mjere provjeriti u naravi.

Promjene nisu dozvoljene bez odobrenja projektanta interijera.

Sav rad vezan uz predmetnu stavku mora biti izveden u skladu s važećom zakonskom regulativom, tehničkim propisima i normama, ispravama o sukladnosti te pravilima struke.

Izvođač je dužan prije izvođenja dostaviti uzorak i/ili detalj u mjerili 1:1 na ovjeru projektantu interijera.


Izvođač je dužan napraviti radioničku dokumentaciju i dostaviti je projektantu interijera na potvrdu.

Ovaj nacrt služi samo za ponudbenu dokumentaciju.

2. PRIJEMNA ZGRADA

2/02.g_Police

MJ 1:30

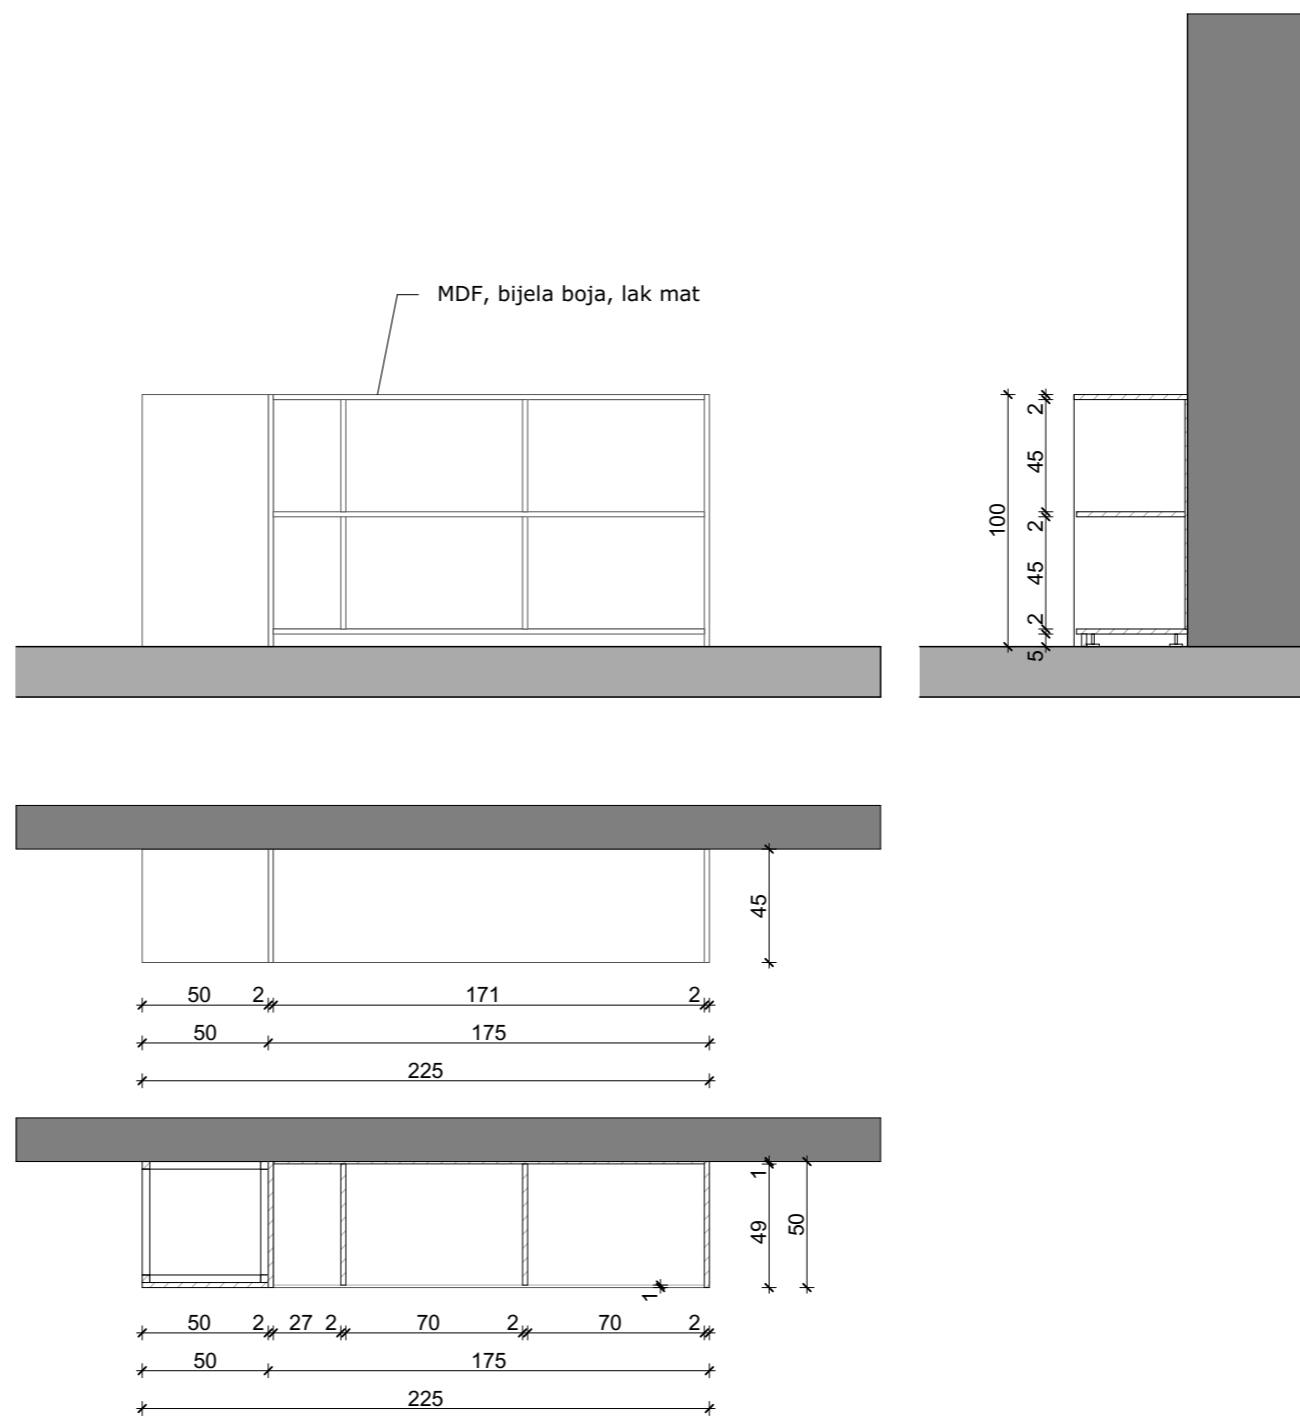

NAPOMENE:

Sve mjere provjeriti u naravi.

Promjene nisu dozvoljene bez odobrenja projektanta interijera.

Sav rad vezan uz predmetnu stavku mora biti izveden u skladu s važećom zakonskom regulativom, tehničkim propisima i normama, ispravama o sukladnosti te pravilima struke.

Izvođač je dužan prije izvođenja dostaviti uzorak i/ili detalj u mjerili 1:1 na ovjeru projektantu interijera.


Izvođač je dužan napraviti radioničku dokumentaciju i dostaviti je projektantu interijera na potvrdu.

Ovaj nacrt služi samo za ponudbenu dokumentaciju.

2. PRIJEMNA ZGRADA

2/02.i_Police

MJ 1:30

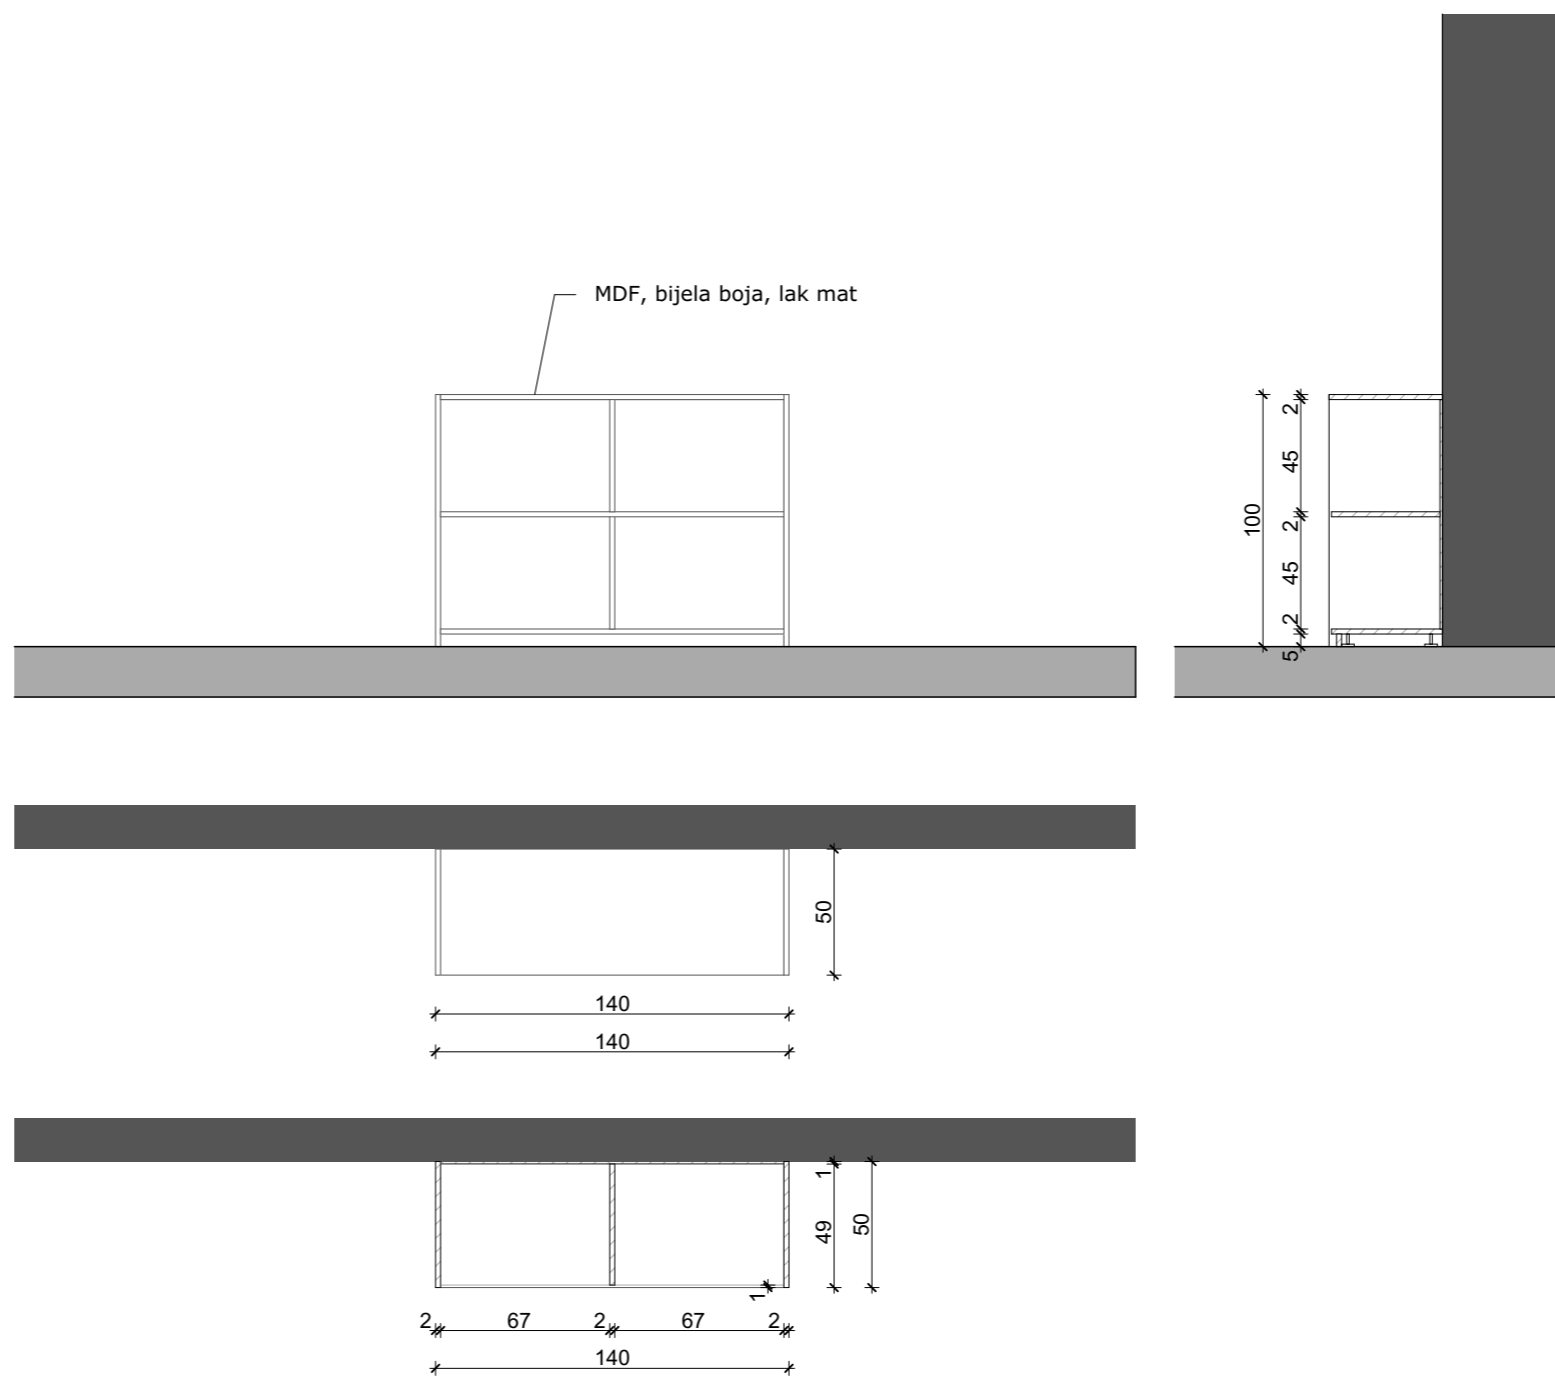

NAPOMENE:

Sve mjere provjeriti u naravi.

Promjene nisu dozvoljene bez odobrenja projektanta interijera.

Sav rad vezan uz predmetnu stavku mora biti izveden u skladu s važećom zakonskom regulativom, tehničkim propisima i normama, ispravama o sukladnosti te pravilima struke.


Izvođač je dužan prije izvođenja dostaviti uzorak i/ili detalj u mjerili 1:1 na ovjeru projektantu interijera.

Izvođač je dužan napraviti radioničku dokumentaciju i dostaviti je projektantu interijera na potvrdu.

Ovaj nacrt služi samo za ponudbenu dokumentaciju.


3. IZLOŽBENI PAVILJON

3._Izložbeni paviljon - tlocrt prizemlja

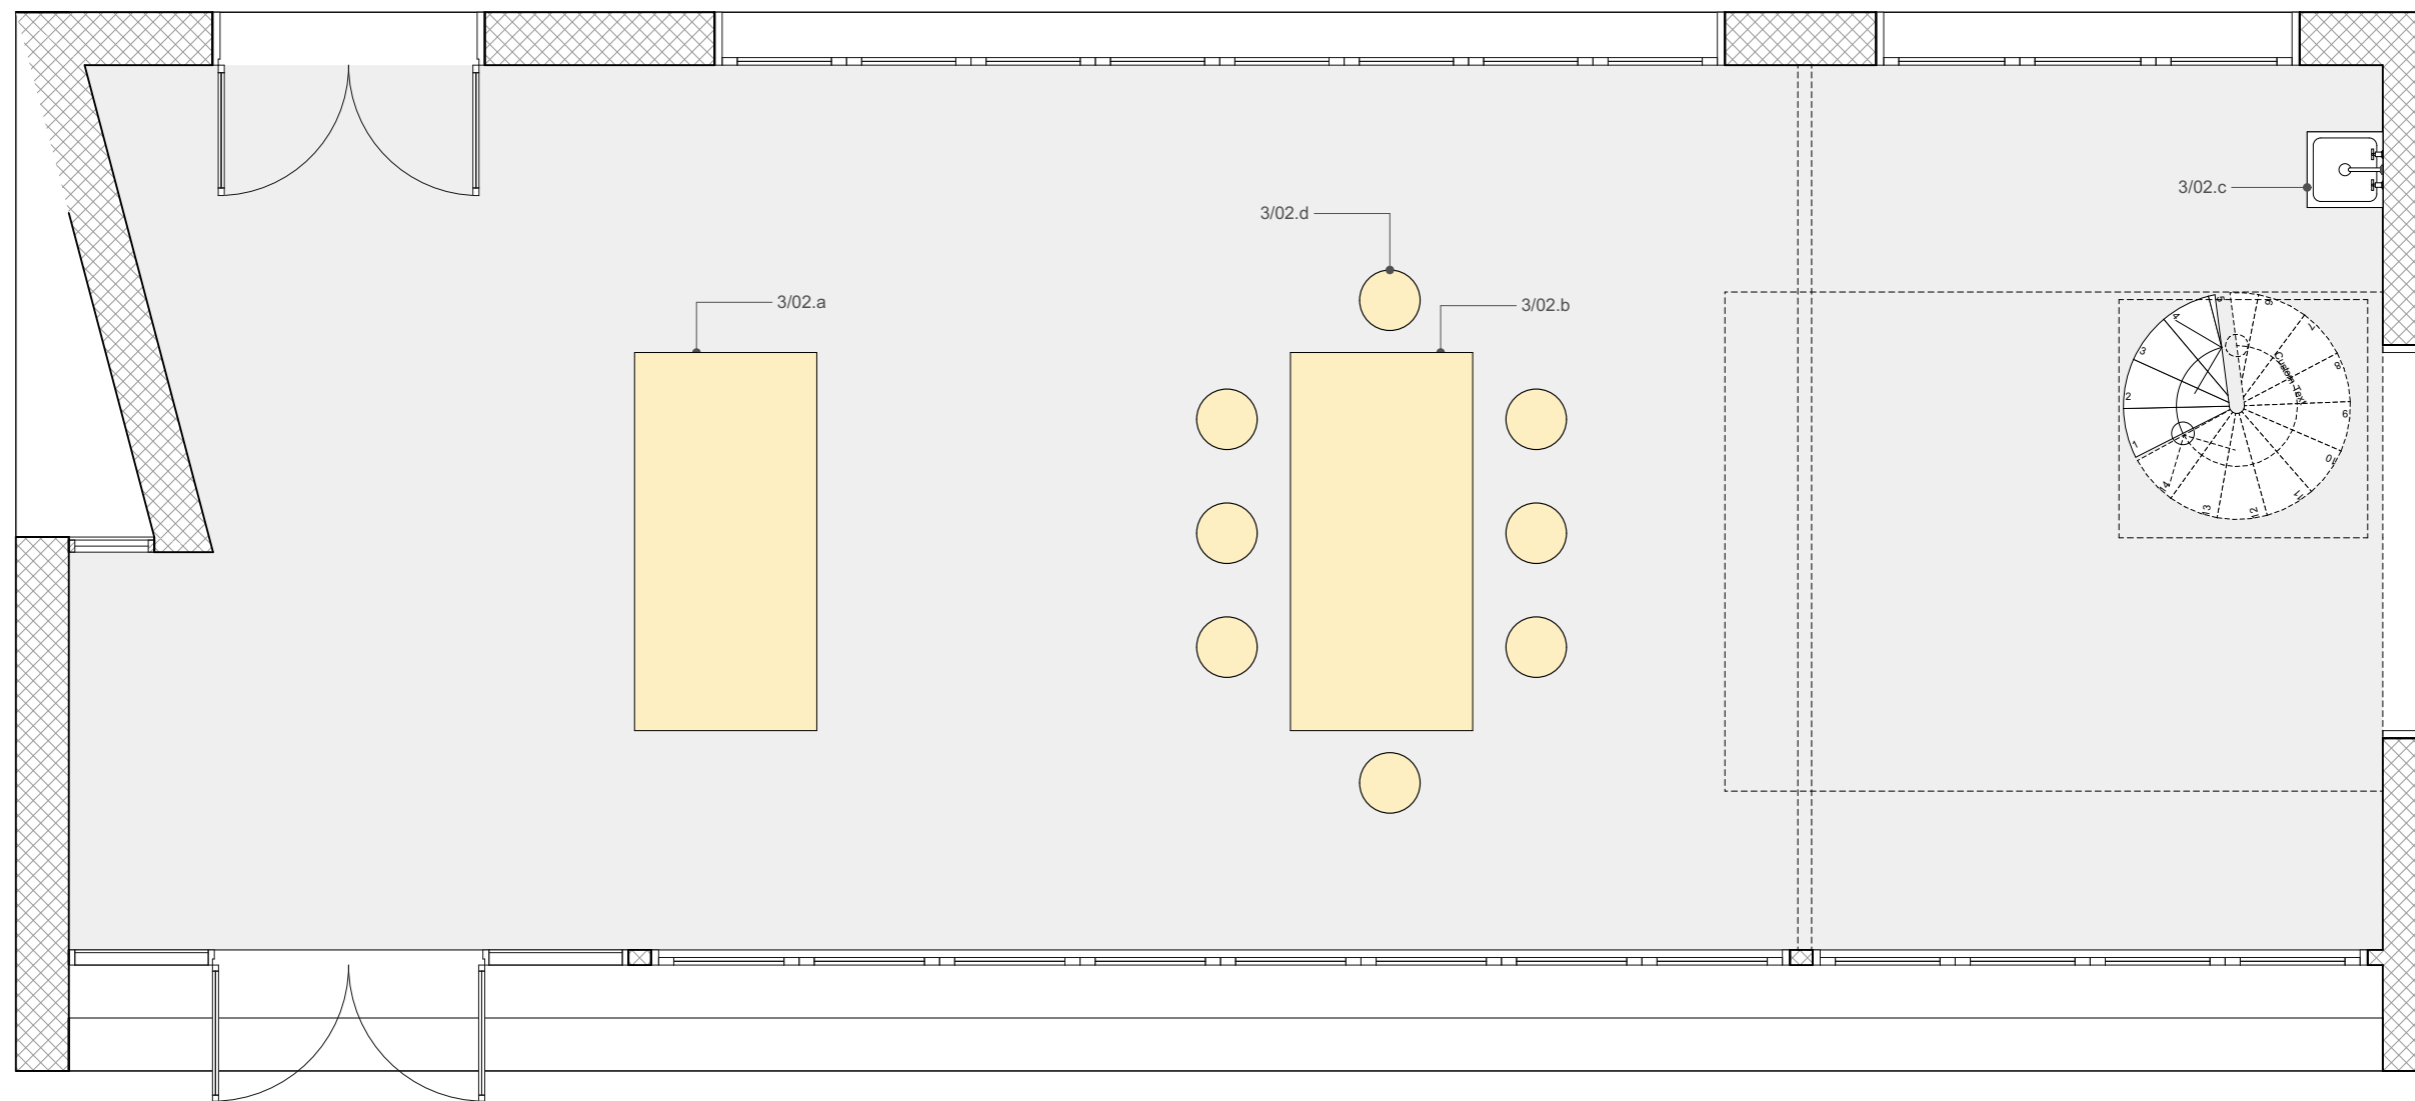

3. IZLOŽBENI PAVILJON






3._Prijemna zgrada - tlocrt galerije

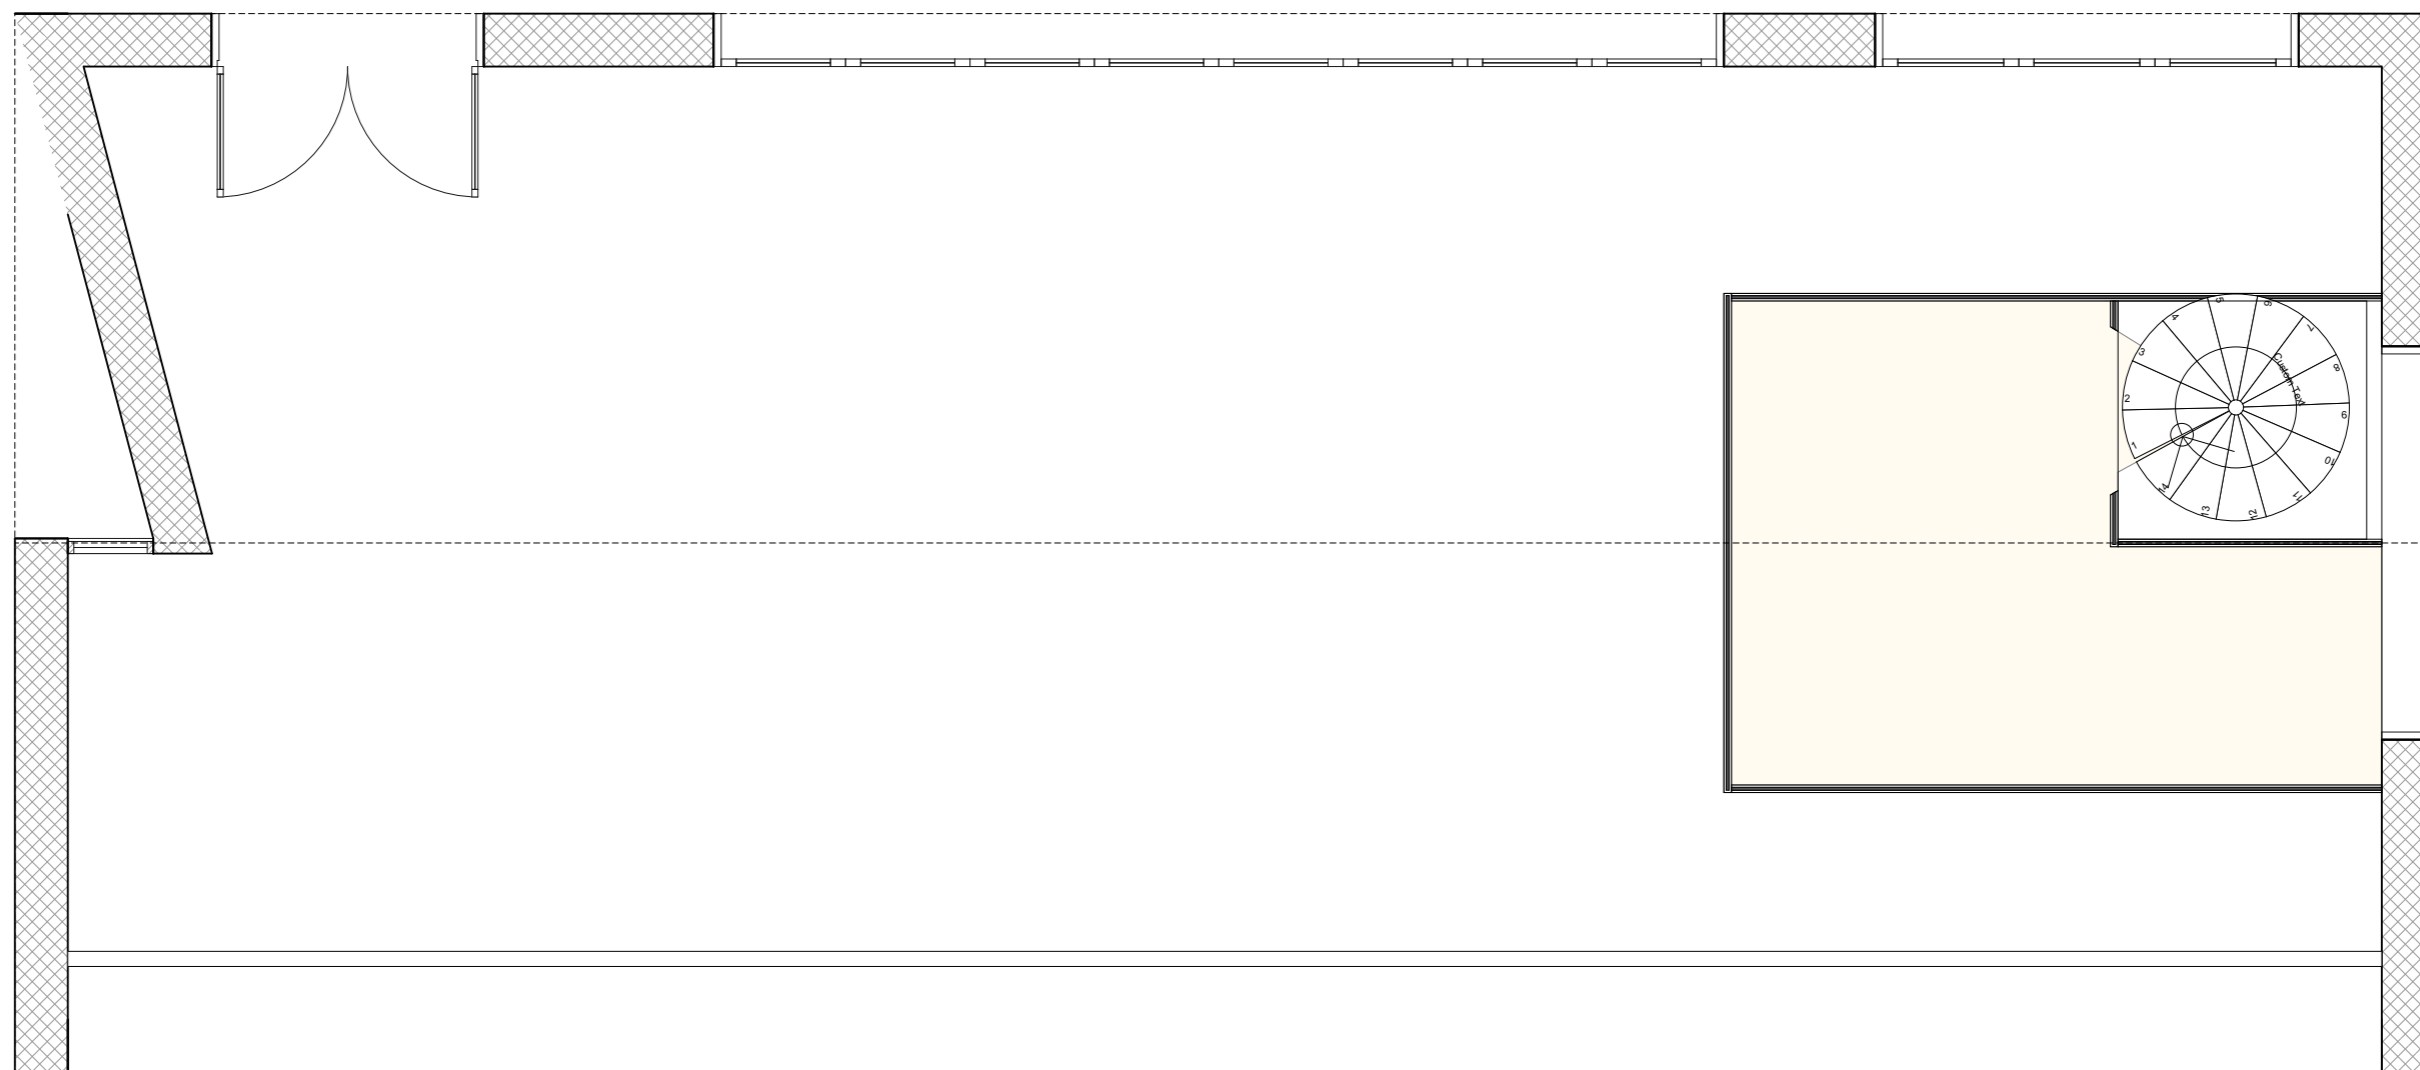


3. IZLOŽBENI PAVILJON

3/02.a_Radni stol s ladicama

MJ 1:30

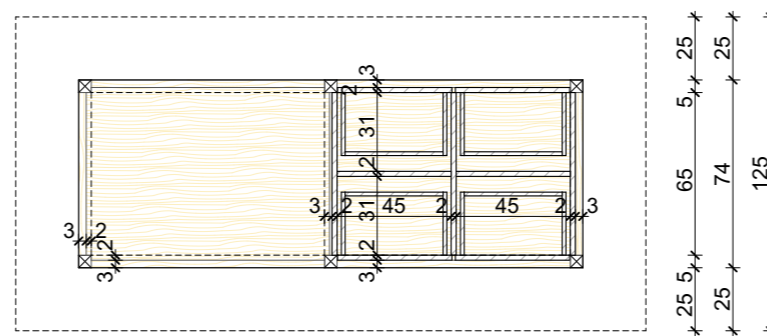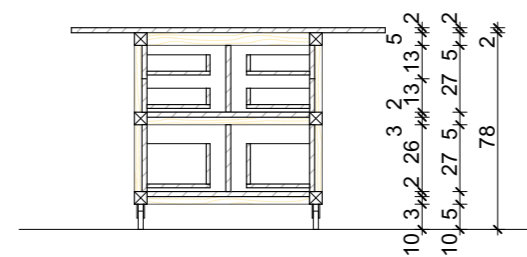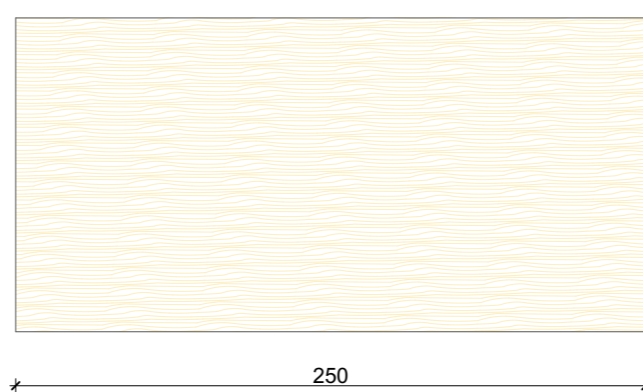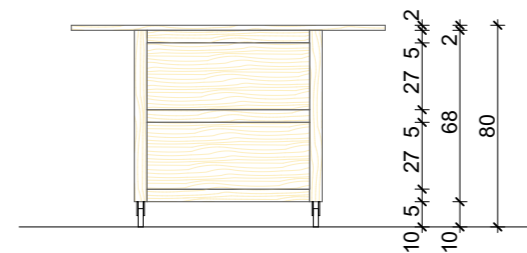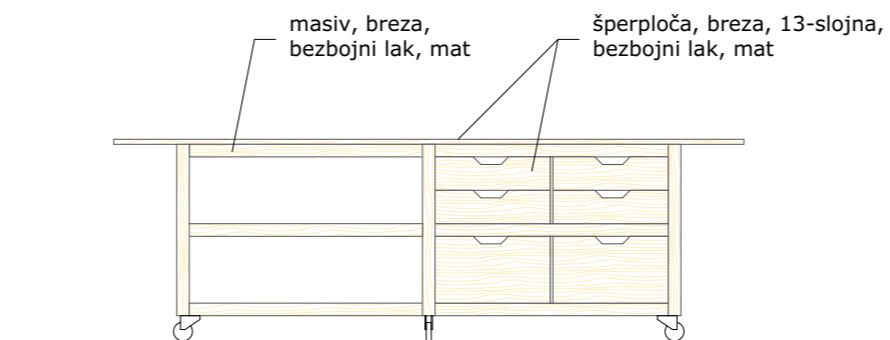

25	5	92	5	46	46	5	25
25	5	92	5	92	5	25	
25		200					25
		250					

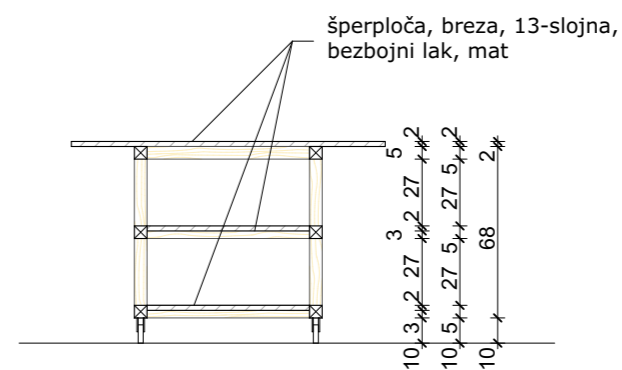

NAPOMENE:

Sve mjere provjeriti u naravi.

Promjene nisu dozvoljene bez odobrenja projektanta interijera.

Sav rad vezan uz predmetnu stavku mora biti izveden u skladu s važećom zakonskom regulativom, tehničkim propisima i normama, ispravama o sukladnosti te pravilima struke.

Izvođač je dužan prije izvođenja dostaviti uzorak i/ili detalj u mjerili 1:1 na ovjeru projektantu interijera.


Izvođač je dužan napraviti radioničku dokumentaciju i dostaviti je projektantu interijera na potvrdu.

Ovaj nacrt služi samo za ponudbenu dokumentaciju.

3. IZLOŽBENI PAVILJON

3/02.b_Radni stol

MJ 1:30

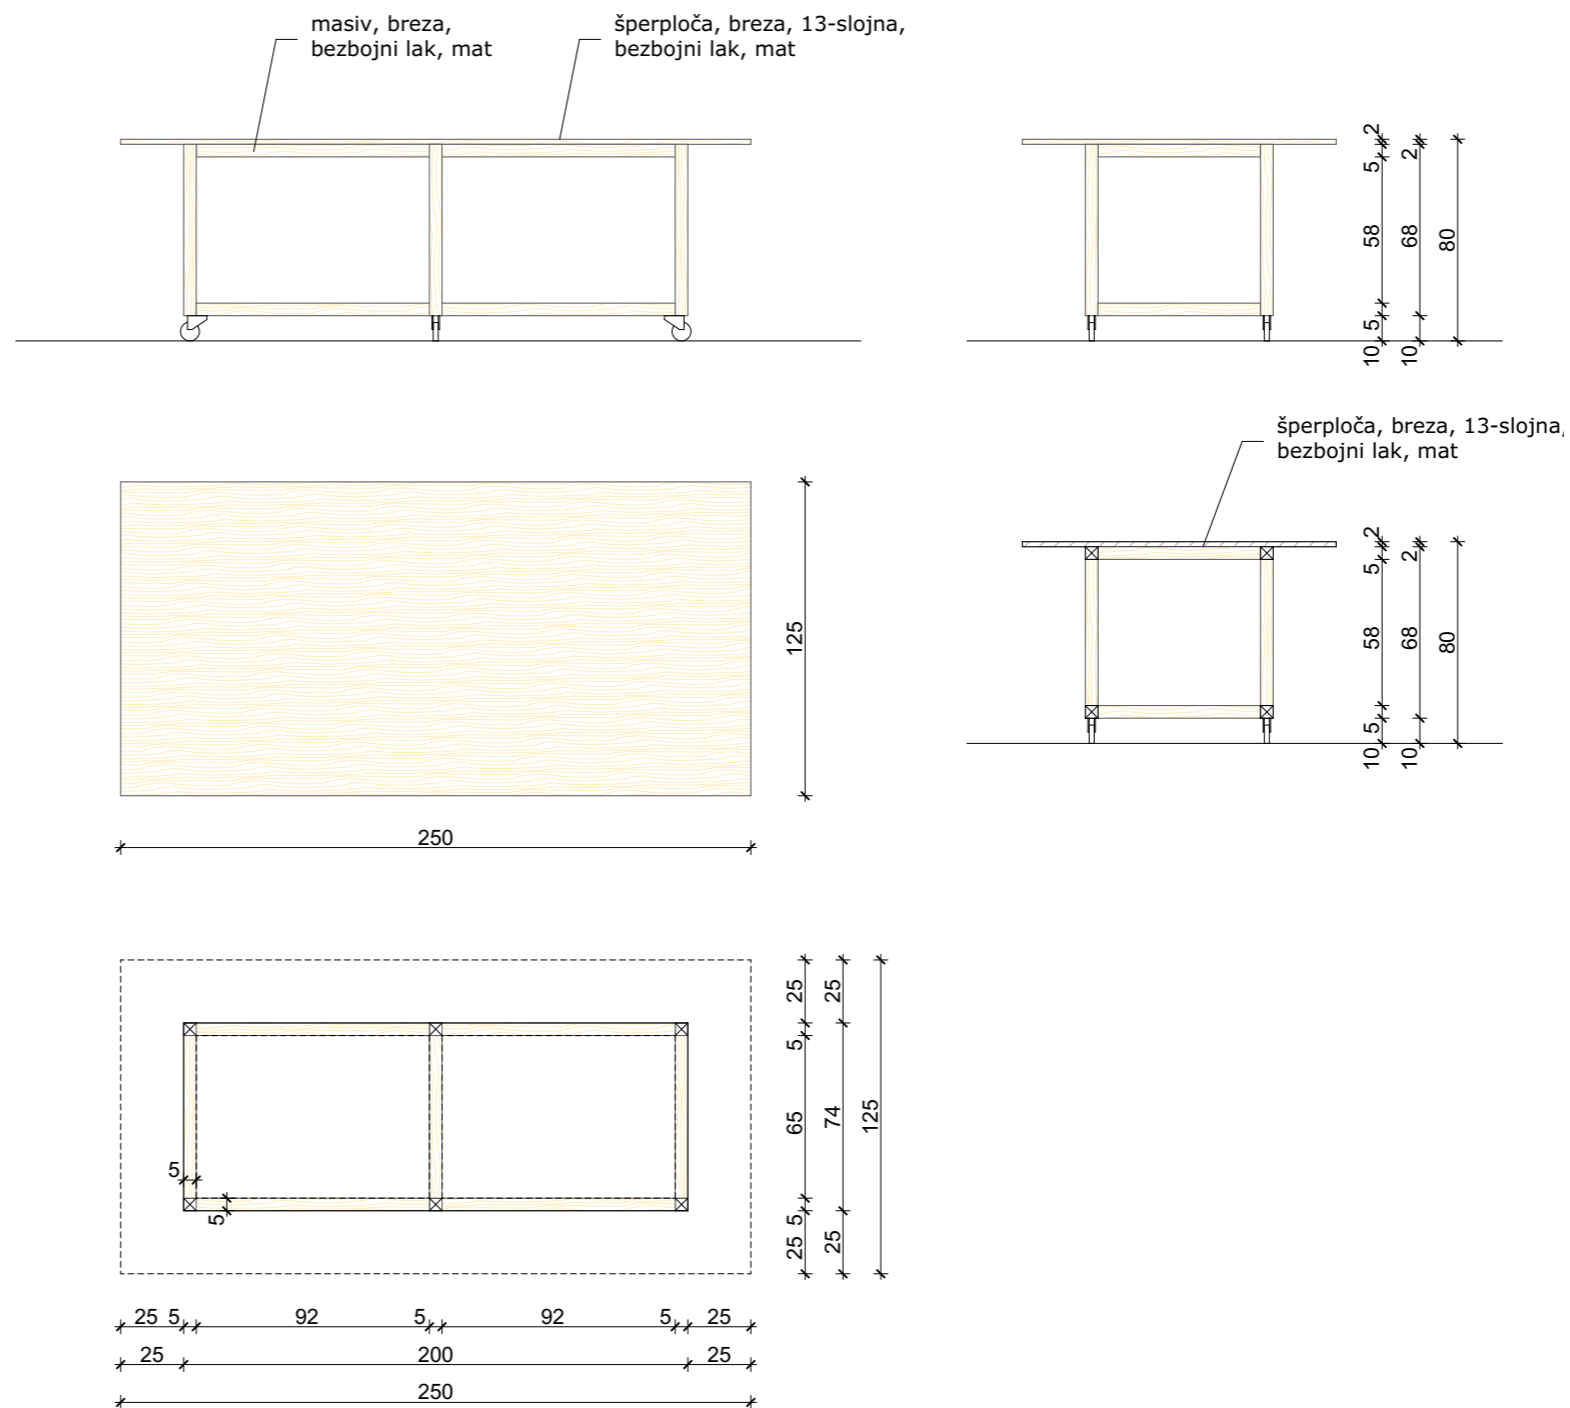

NAPOMENE:

Sve mjere provjeriti u naravi.

Promjene nisu dozvoljene bez odobrenja projektanta interijera.

Sav rad vezan uz predmetnu stavku mora biti izveden u skladu s važećom zakonskom regulativom, tehničkim propisima i normama, ispravama o sukladnosti te pravilima struke.

Izvođač je dužan prije izvođenja dostaviti uzorak i/ili detalj u mjerili 1:1 na ovjeru projektantu interijera.


Izvođač je dužan napraviti radioničku dokumentaciju i dostaviti je projektantu interijera na potvrdu.

Ovaj nacrt služi samo za ponudbenu dokumentaciju.

3. IZLOŽBENI PAVILJON

3/02.c_Ormarić

MJ 1:30

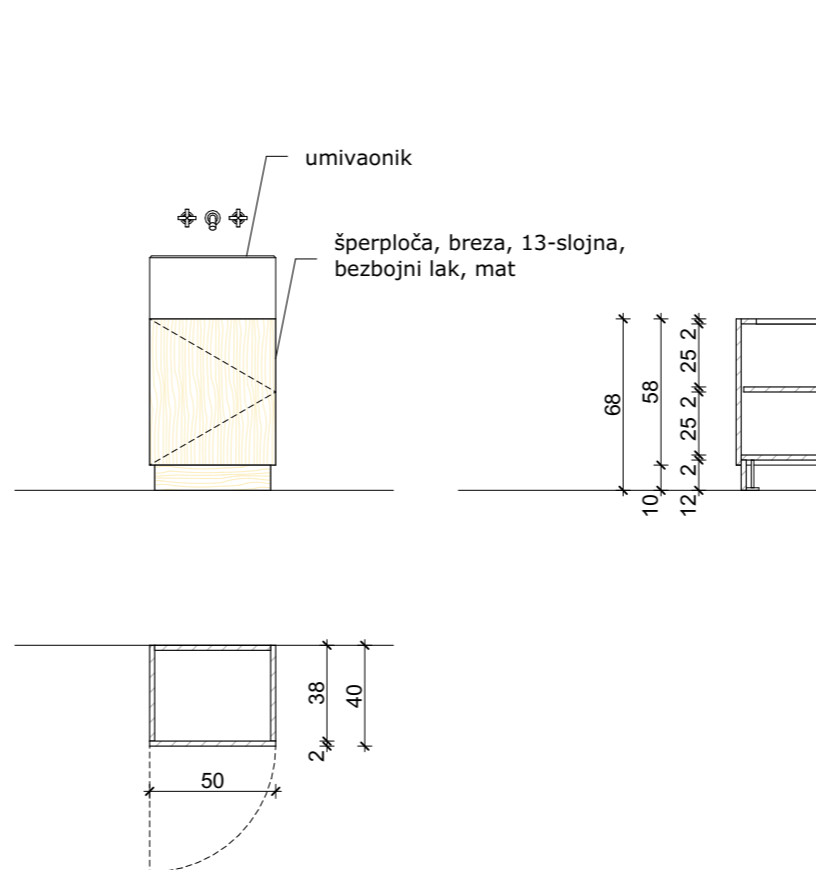

NAPOMENE:

Sve mjere provjeriti u naravi.

Promjene nisu dozvoljene bez odobrenja projektanta interijera.

Sav rad vezan uz predmetnu stavku mora biti izveden u skladu s važećom zakonskom regulativom, tehničkim propisima i normama, ispravama o sukladnosti te pravilima struke.

Izvođač je dužan prije izvođenja dostaviti uzorak i/ili detalj u mjerili 1:1 na ovjeru projektantu interijera.

Izvođač je dužan napraviti radioničku dokumentaciju i dostaviti je projektantu interijera na potvrdu.

Ovaj nacrt služi samo za ponudbenu dokumentaciju.

3. IZLOŽBENI PAVILJON -VIZUALIZACIJA

