


PRESJEK 1-1

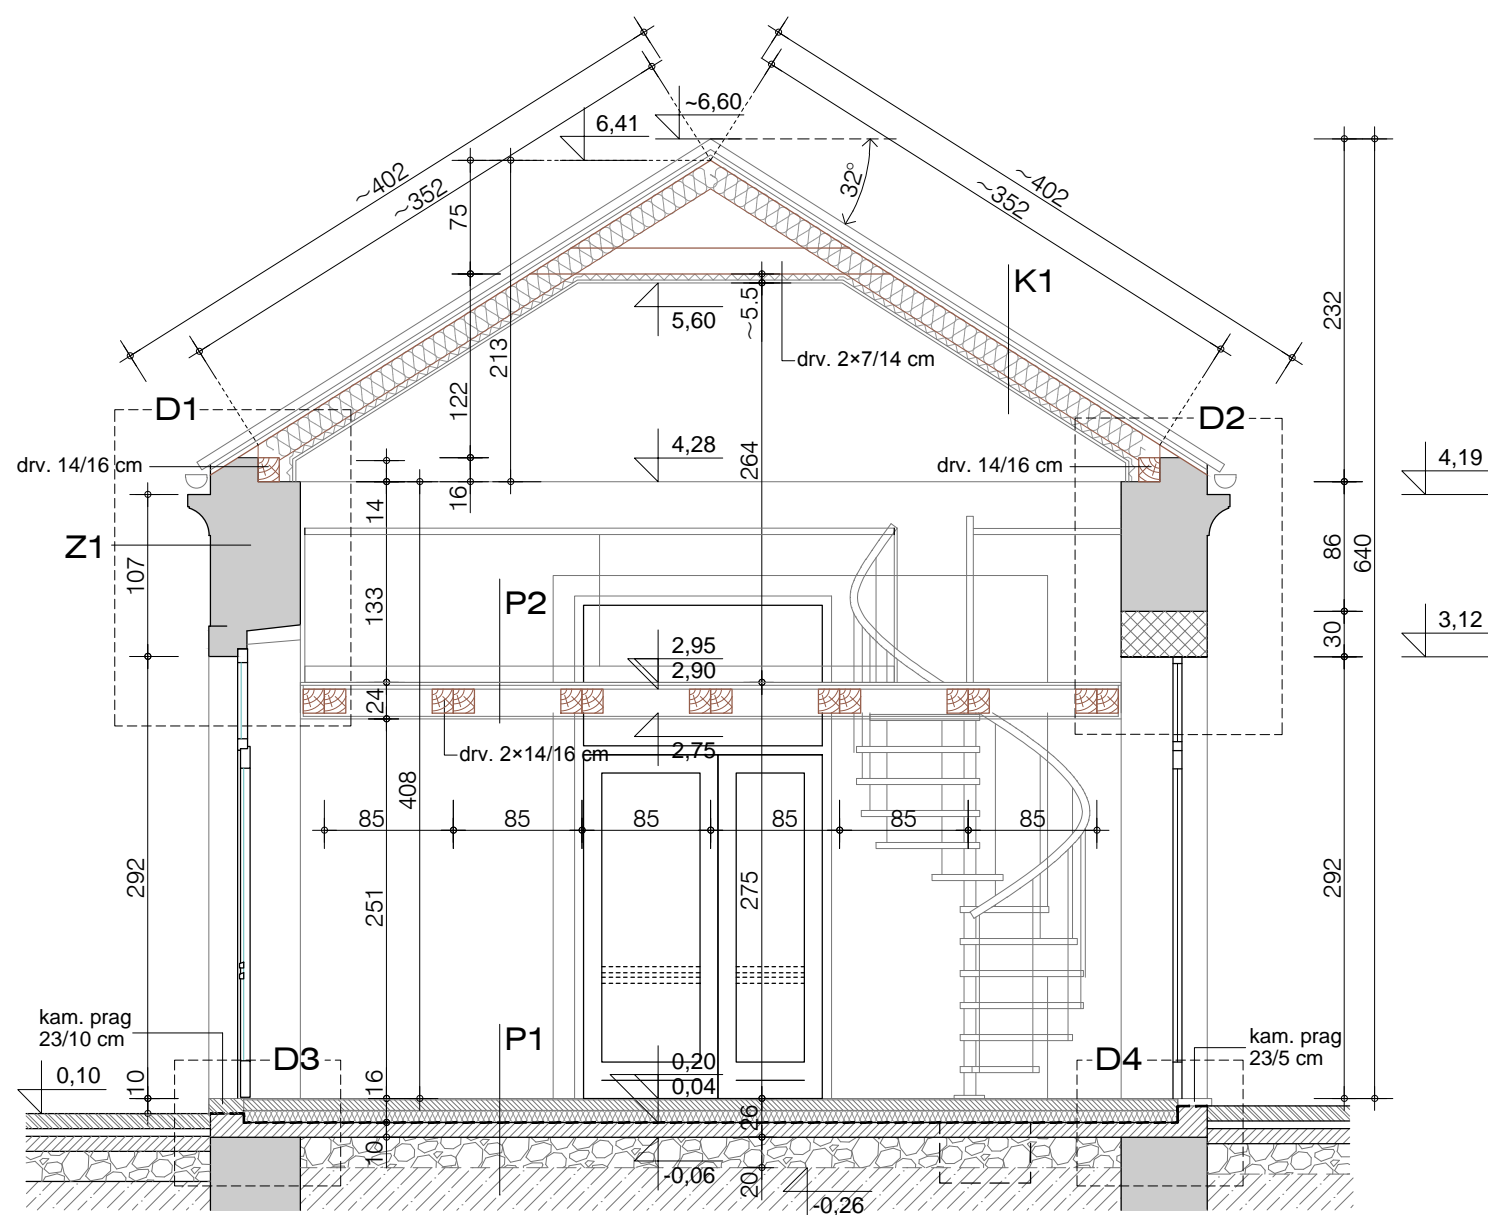

PRESJEK 2-2

KAZALO:

	STARI ZIDOWI
	POSTOJEĆI ARM. BET. OKVIR
	POSTOJEĆI BETONSKI BLOKOWI
	NOVI ZIDOWI OD OPEKE
	TOPLINSKA IZOLACIJA
	BETON
	KAMEN
	UVALJANI DROBLJENAC

R.K. ±0,00 = A.K. 6,29 m = PLANIRANA KOTA PODA PRIZEMLJA U PROSTORU NEK. CRKVE

SLOJEVI KONSTRUKCIJE:

K1 KUPA KANALICA DRVENE LETVE 8/5 cm PE KROVNA FOLIJA DAŠČANA OPLATA 2,4 cm DRV. ROGOVI / MIN. VUNA 16 cm MET. POTKON. / MIN. VUNA 4 cm PARNA BRANA - PE/ALU FOLIJA GIPSKARTONSKE PLOČE 1,8 cm	P1 MIKROTERAZZO 0,8 cm CEMENTNI ESTRIH 7 cm 2x PVC FOLIJA XPS TOPL. IZOLACIJA 8 cm HIDROIZOLACIJA BETONSKA PODLOGA 10 cm UVALJANI DROBLJ. 15-20 cm	P2 BRODSKI POD 2,4 cm ŠPERPLOČA 2,5 cm DRV. KONSTR./ZRAK 16/18 cm GIPSKART. PLOČE 1,25 cm	Z1 TOPL. ŽBUKA 4 cm POST. KAM. ZID ~50 cm H-V ŽBUKA 3-4 cm	Z2 TOPL. ŽBUKA 4 cm POST. ZID BET. BLOK ~30 cm H-V ŽBUKA 3-4 cm
---	--	--	--	---

MCPA / B - PRIJEMNA ZGRADA
PRESJECI 1-1 I 2-2
MJ. 1:50

FORM		PROJEKTIRANJE I INŽENJERING d.o.o. 23000 ZADAR, Rivnica 4, tel/fax: 313-981, OIB 95437056452	
GLAVNI PROJEKTANT ANTE UGLEŠIĆ dipl. ing. arh.	ANTE UGLEŠIĆ dipl.ing.arh. OVLAŠTENI ARHITEKT A 903	OBJEKT MEĐUNARODNI CENTAR ZA PODVODNU ARHEOLOGIJU KOMPLEKS SV. NIKOLE U ZADRU B - PRIJEMNA ZGRADA	K.C./K.O. 9478 ZADAR MJESECILO 1:50
PROJEKTANT SURADNIK MARIJANA RANČIĆ dipl. ing. arh.	TEHNIČKA SURADNJA	SASTAV CRTEŽA PRESJECI 1-1 I 2-2	BR.TEH.DN. 2017-10/B
DIREKTOR ANTE UGLEŠIĆ dipl. ing. arh.		FAZA / PROJEKT IZVEDBENI / ARHIT. PROJEKT	DATUM XI 2017.
		NARUČITELJ MEĐUNARODNI CENTAR ZA PODVODNU ARHEOLOGIJU, Zadar	LIST BR. 4