



JUGOISTOČNO PROČELJE

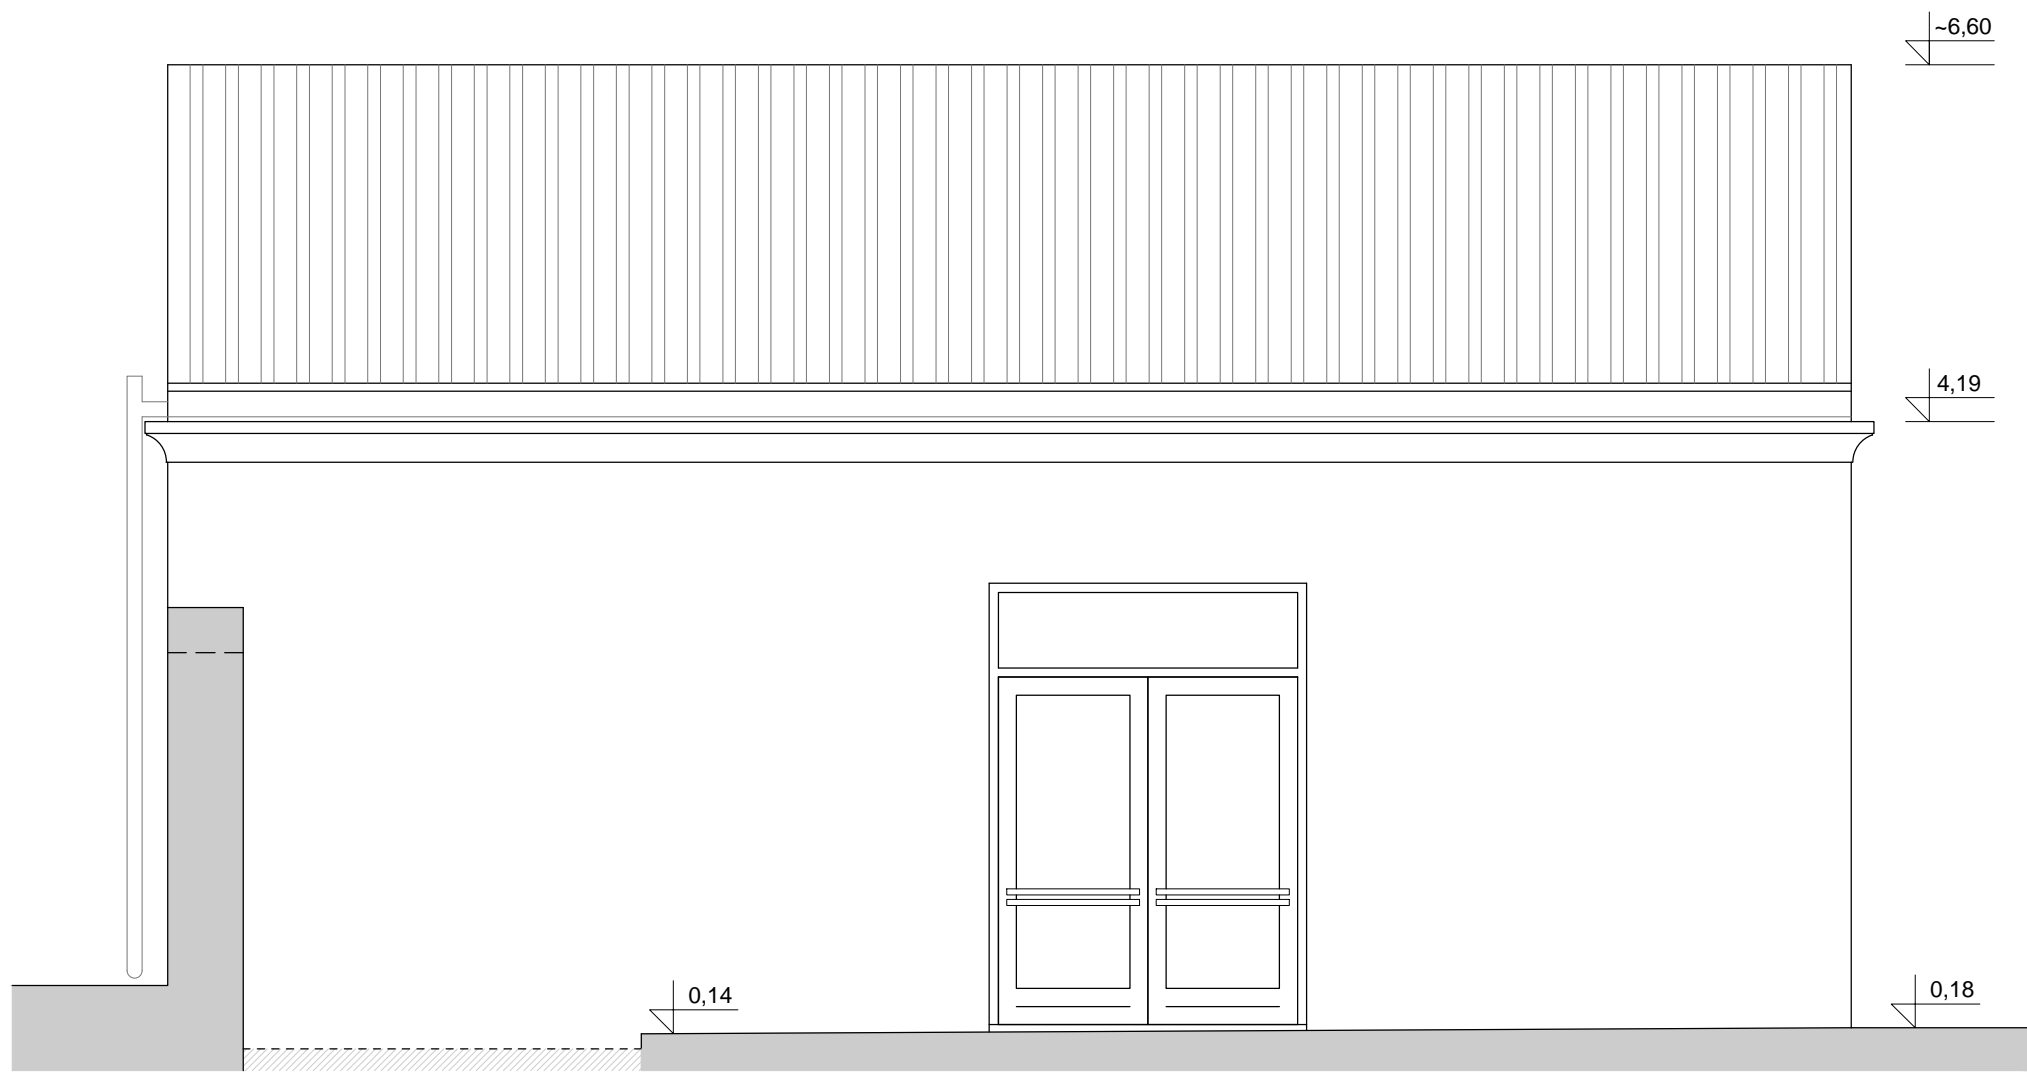

SJEVEROISTOČNO PROČELJE



SJEVEROZAPADNO PROČELJE

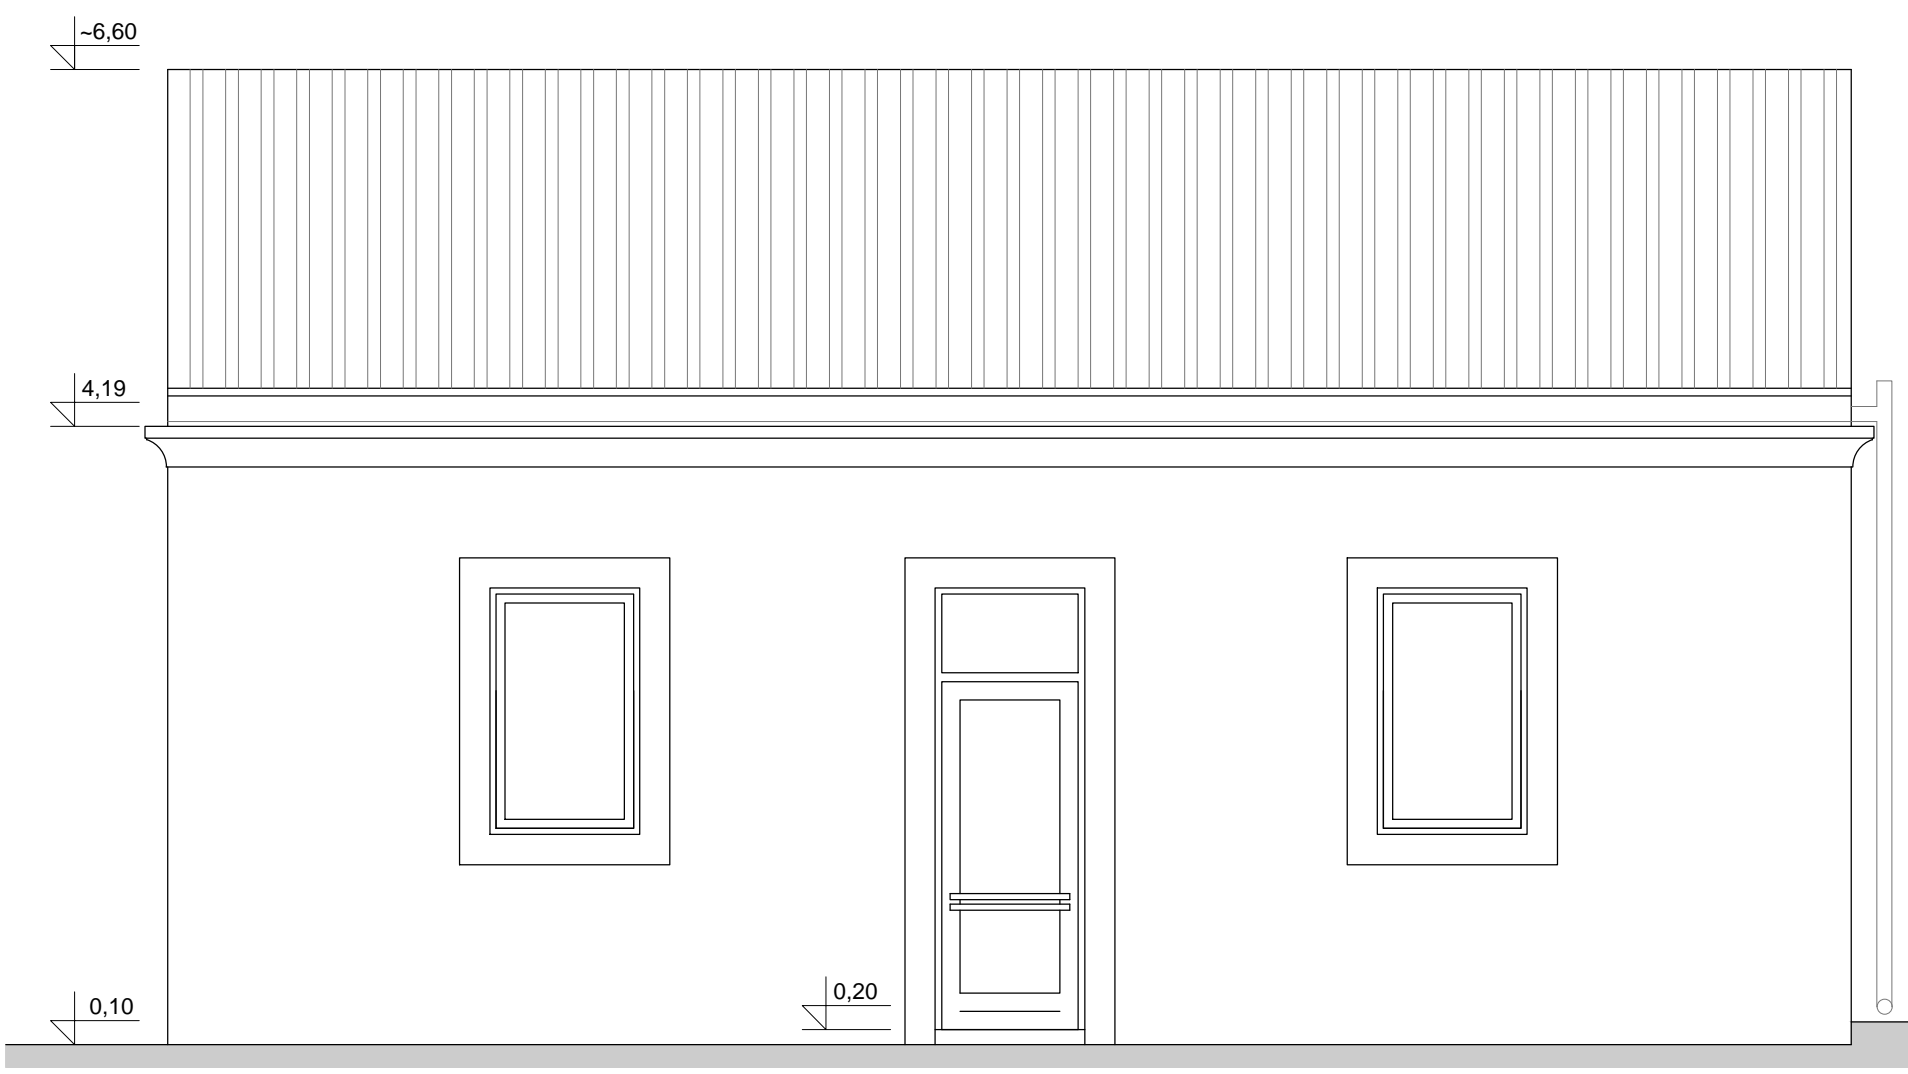

JUGOZAPADNO PROČELJE

MCPA / B - PRIJEMNA ZGRADA
PROČELJA

MJ. 1:50

FORM		PROJEKTIRANJE I INŽENJERING d.o.o. 23000 ZADAR, RIVNICA 4, tel/fax: 313-981, OIB 95437056452	
GLAVNI PROJEKTANT ANTE UGLEŠIĆ dipl. ing. arh.	ANTE UGLEŠIĆ dipl. ing. arh. OVLAŠTENI ARHITEKT A 803	OBJEKT MEĐUNARODNI CENTAR ZA PODVODNU ARHEOLOGIJU KOMPLEKS SV. NIKOLE U ZADRU B - PRIJEMNA ZGRADA	K.C./K.O. 9478 ZADAR MJERILO 1:50
PROJEKTANT SURADNIK MARIJANA RANČIĆ dipl. ing. arh.	MARIJANA RANČIĆ	SASTAV CRTEŽA PROČELJA	BR. TEH. DN. 2017-10/B
TEHNIČKA SURADNJA		FAZA / PROJEKT	DATUM XI 2017.
DIREKTOR ANTE UGLEŠIĆ dipl. ing. arh.	ANTE UGLEŠIĆ	IZVEDBENI / ARHIT. PROJEKT	LIST BR. 5
		NARUČITELJ MEĐUNARODNI CENTAR ZA PODVODNU ARHEOLOGIJU, Zadar	