




DETALJ "D1" MJ. 1:10

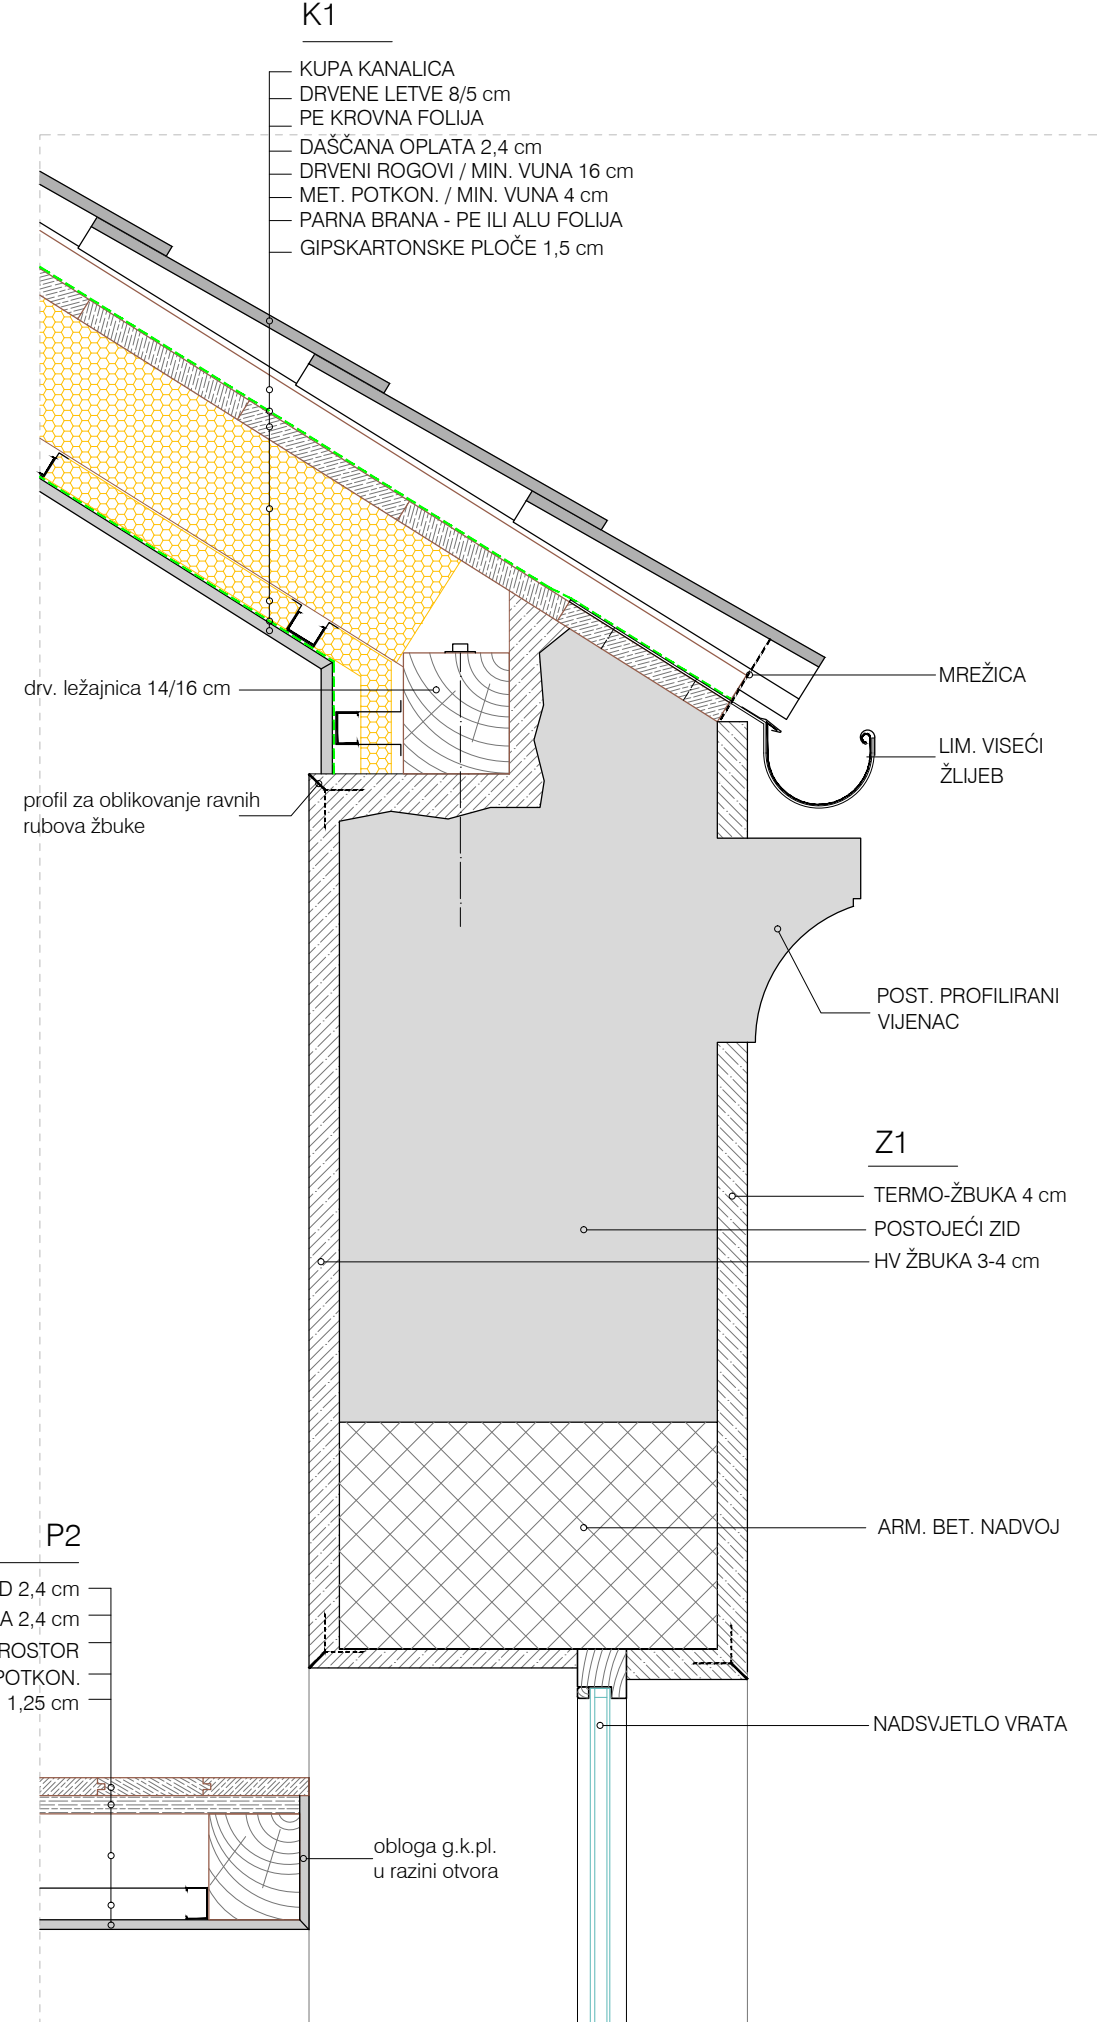

DETALJ "D2" MJ. 1:10

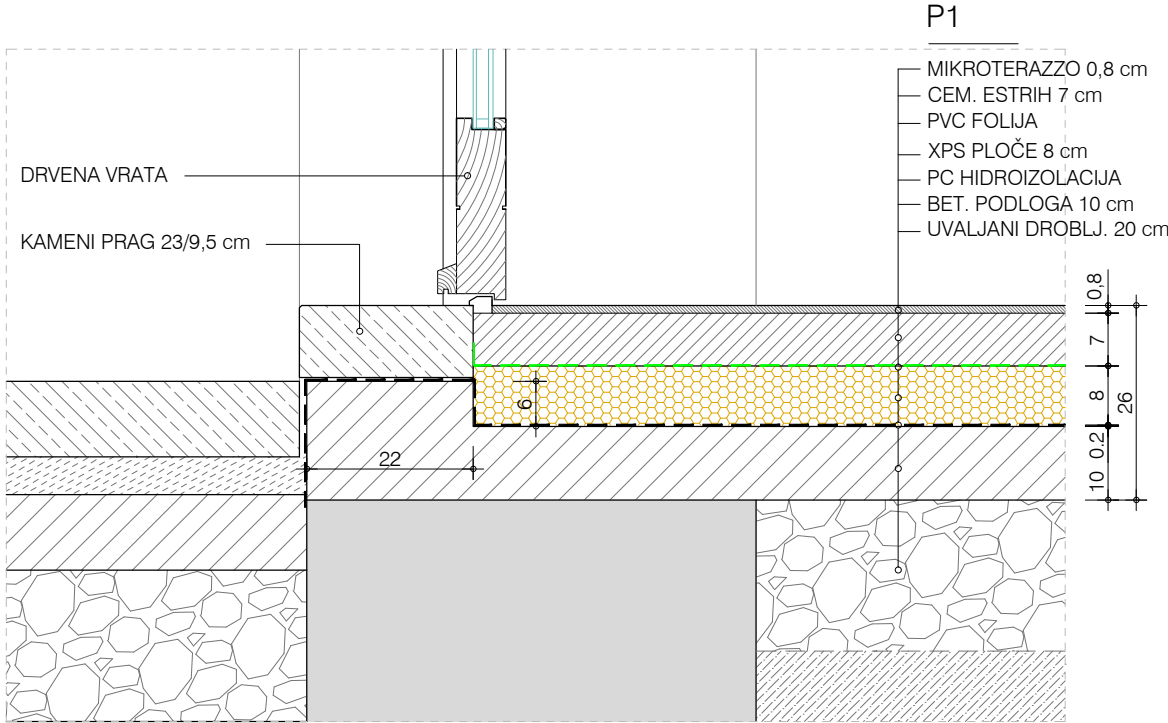

DETALJ "D3" MJ. 1:10

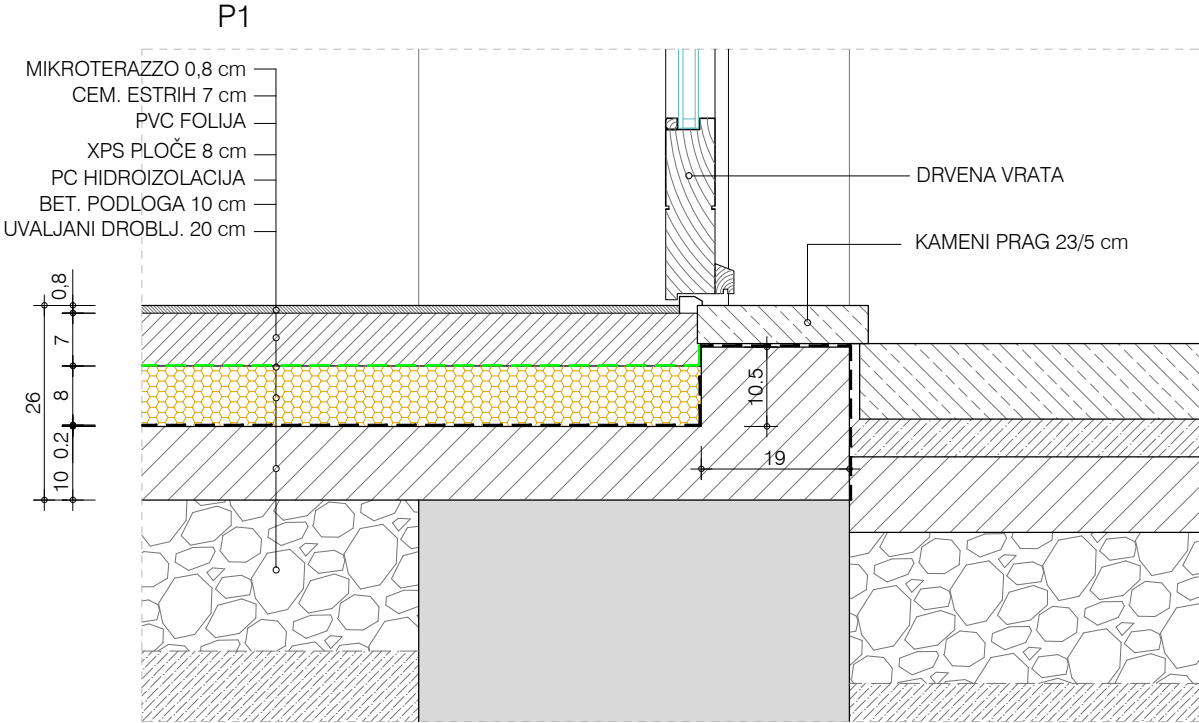

DETALJ "D4" MJ. 1:10

MCPA / B - PRIJEMNA ZGRADA
DETALJI D1, D2, D3 i D4 MJ. 1:10

FORM		PROJEKTIRANJE I INŽENJERING d.o.o. 23000 ZADAR, Ravnica 4, tel/fax: 313-981, OIB 95437056452	
GLAVNI PROJEKTANT ANTE UGLEŠIĆ dipl. ing. arh.	OBJEKT MEĐUNARODNI CENTAR ZA PODVODNU ARHEOLOGIJU KOMPLEKS SV. NIKOLE U ZADRU	K.C./K.O. 9478 ZADAR	TJERILO 1:10
PROJEKTANT SURADNIK MARIJANA RANČIĆ dipl. ing. arh.	B - PRIJEMNA ZGRADA	BR. TEH. DN. 2017-10/B	
TEHNIČKA SURADNJA	FAZA / PROJEKT IZVEDBENI / ARHIT. PROJEKT	DATUM XI 2017.	LIST BR. 6
DIREKTOR ANTE UGLEŠIĆ dipl. ing. arh.	NARUČITELJ MEĐUNARODNI CENTAR ZA PODVODNU ARHEOLOGIJU, Zadar		