



PRESJEK 1-1

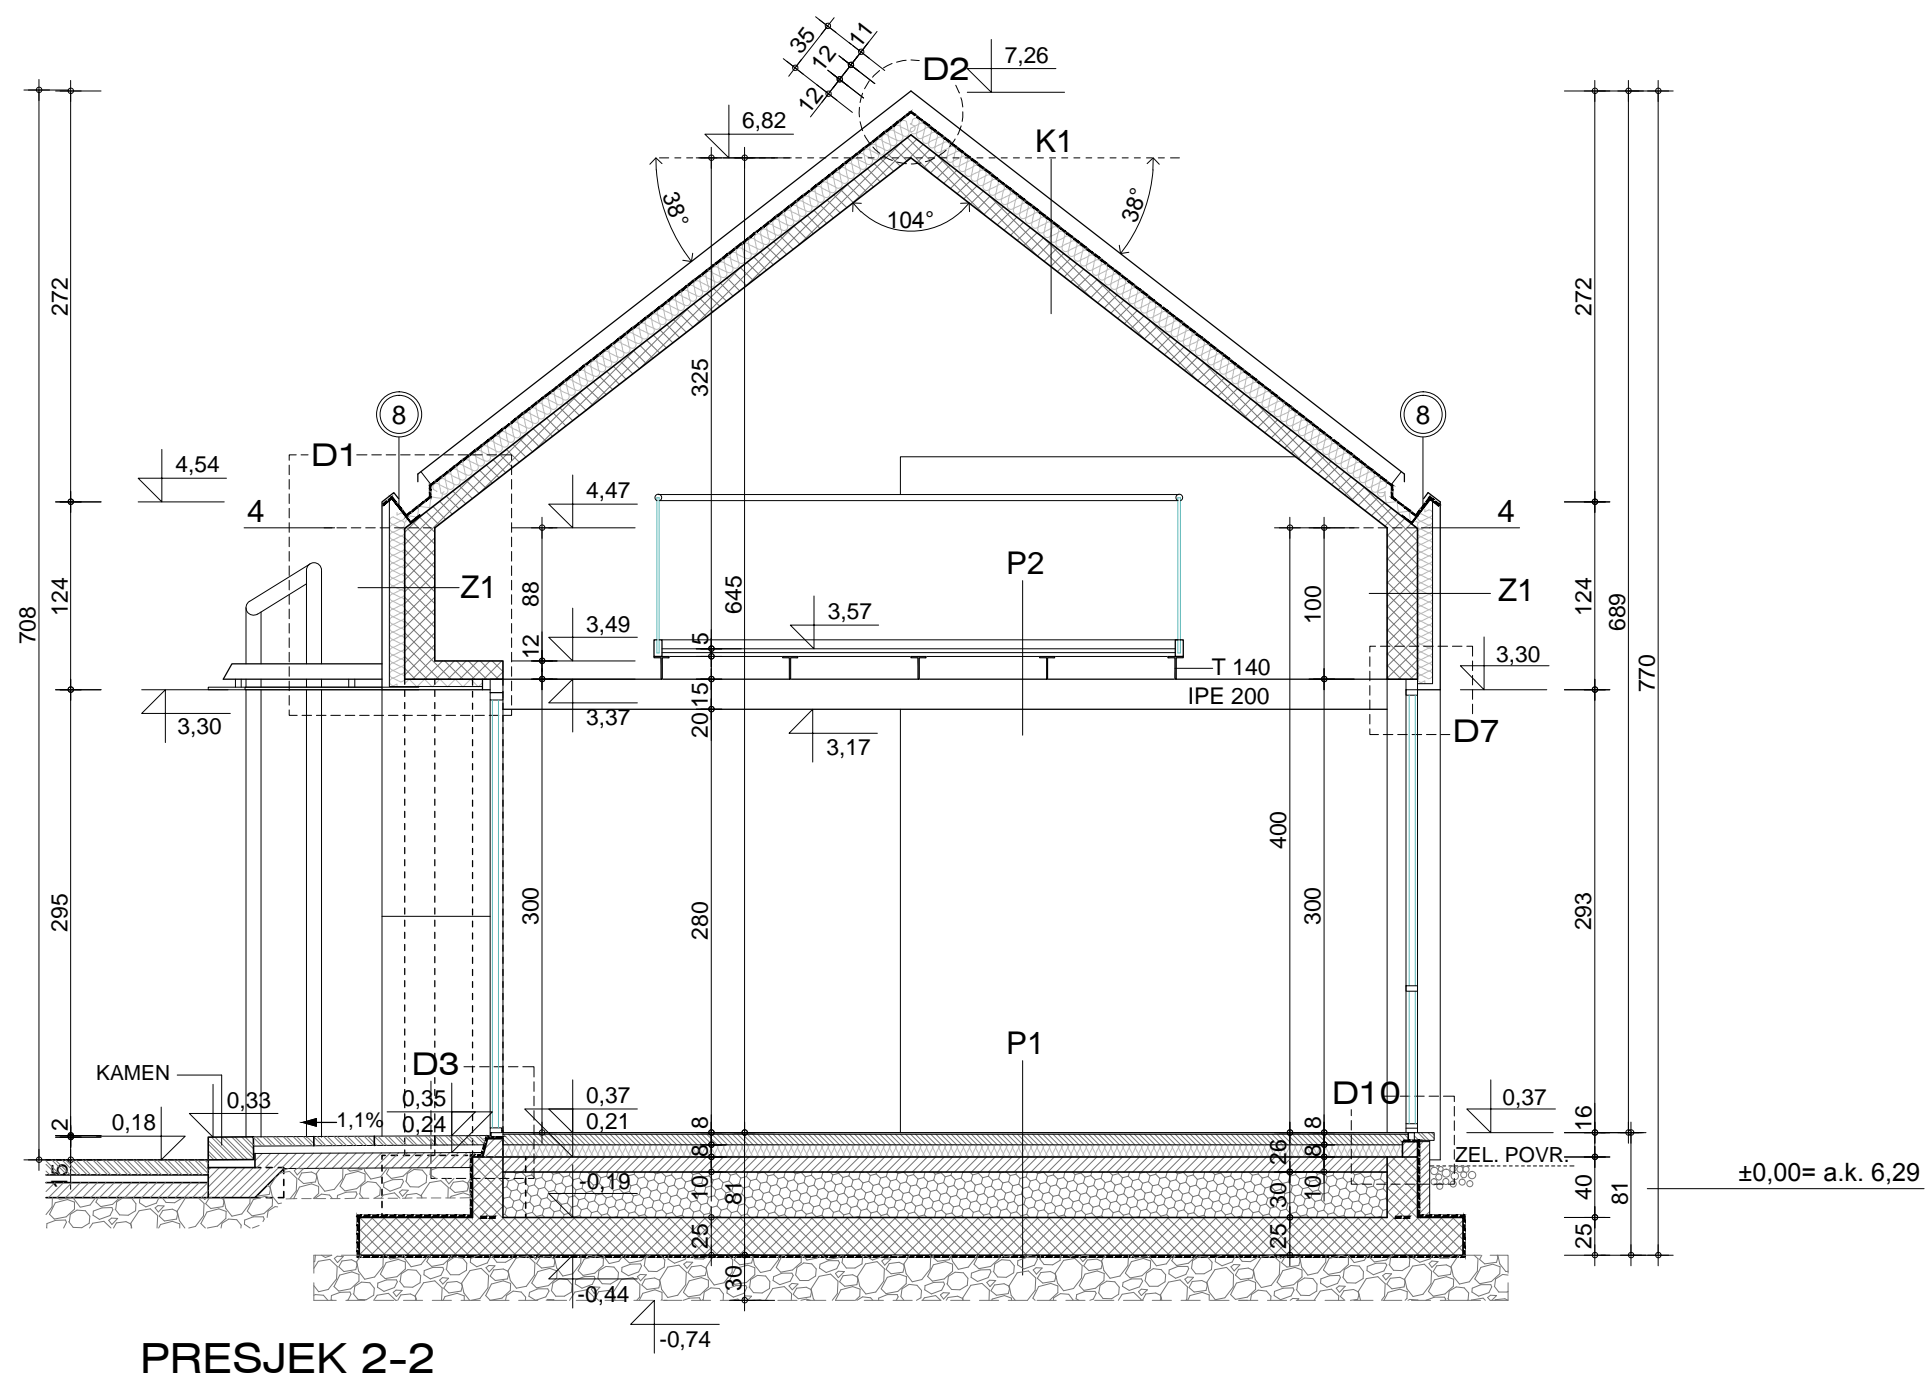

PRESJEK 2-2

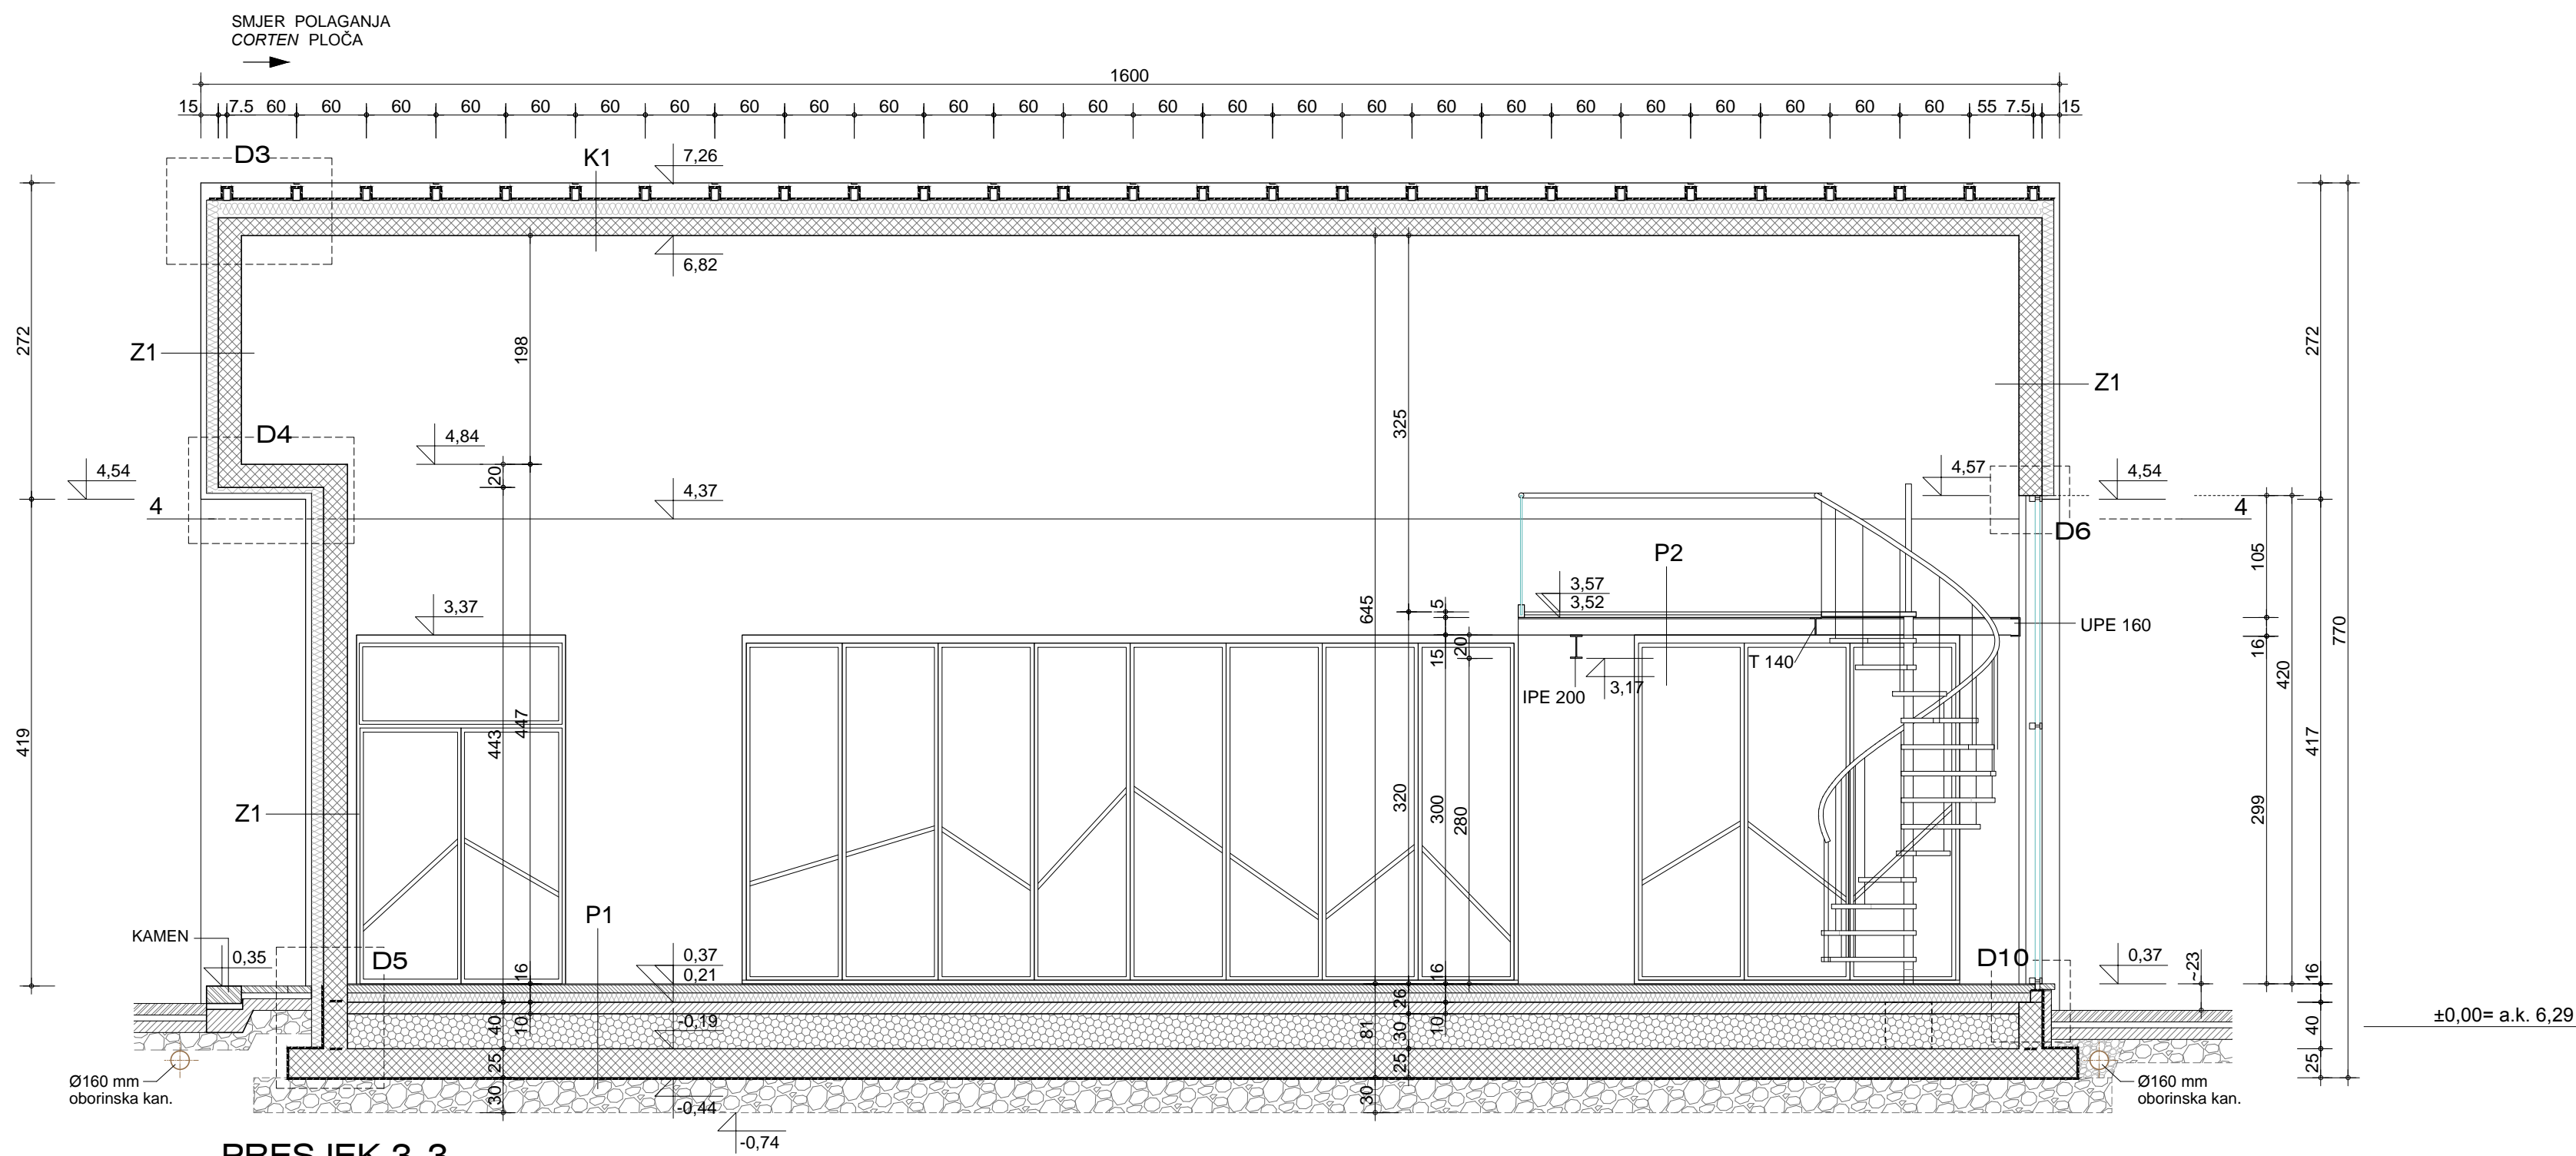

PRESJEK 3-3

MCPA / C - IZLOŽBENI PAVILJON
PRESJECI 1-1, 2-2 I 3-3 MJ. 1:50

KAZALO:

	ARMIRANI BETON
	BETON
	TOPLINSKA IZOLACIJA
	NASIP ŠLJUNKA
	UVALJANI DROBLJENAC

SLOJEVI KONSTRUKCIJE:

K1	CORTEN PLOČE 0,2 cm
	ZRAČNI SLOJ/POTKON. 11 cm
	HIDROIZOLACIJA 0,2 cm
	TOPL. IZOLACIJA 12 cm
	PARNA BRANA
	AB PLOČA 12 cm

P1	MIKROTERAZZO 0,8 cm
	CEMENTNI ESTRIH 7 cm
	2x PVC FOLIJA
	XPS TOPL. IZOLACIJA 8 cm
	BETONSKA PODLOGA 10 cm
	NASIP ŠLJUNKA 30 cm
	AB TEMELJNA PLOČA 25 cm
	HIDROIZOLACIJA (BENTONITNA)
	UVALJANI DROBLJ. 30 cm

P2	BRODSKI POD 2,4 cm
	ŠPERPLOČA 2,5 cm
	ČEL. KONSTR./ZRAK 15 cm

Z1	CORTEN PLOČE 0,2 cm
	ZRAČNI SLOJ/POTKON. 5 cm
	TOPL. IZOLACIJA 10 cm
	PARNA BRANA
	AB ZID 20 cm

R.K. ±0,00 = A.K. 6,29 m = PLANIRANA KOTA PODA PRIZEMLJA U PROSTORU NEK. CRKVE

FORM		PROJEKTIRANJE I INŽENJERING d.o.o.	
23000 ZADAR, Rivnica 4, tel/fax: 313-981, OIB 95437056452			
GLAVNI PROJEKTANT ANTE UGLEŠIĆ dipl. ing. arh.	ANTE UGLEŠIĆ dipl. ing. arh. OVLASŦENI ARHITEKT A 103	OBJEKT MEĐUNARODNI CENTAR ZA PODVODNU ARHEOLOGIJU KOMPLEKS SV. NIKOLE U ZADRU	K.Č./K.B. 9478 ZADAR
PROJEKTANT SURADNIK MARIJANA RANČIĆ dipl. ing. arh.		C - IZLOŽBENI PAVILJON	BR. TEHNIČKOG 2017-10/C
TEHNIČKA SURADNJA		FAZA / PROJEKT IZVEDBENI / ARHIT. PROJEKT	DATUM XI 2017.
DIREKTOR ANTE UGLEŠIĆ dipl. ing. arh.		NARUČITELJ MEĐUNARODNI CENTAR ZA PODVODNU ARHEOLOGIJU, Zadar	LIST BR. 6