



JUGOISTOČNO PROČELJE

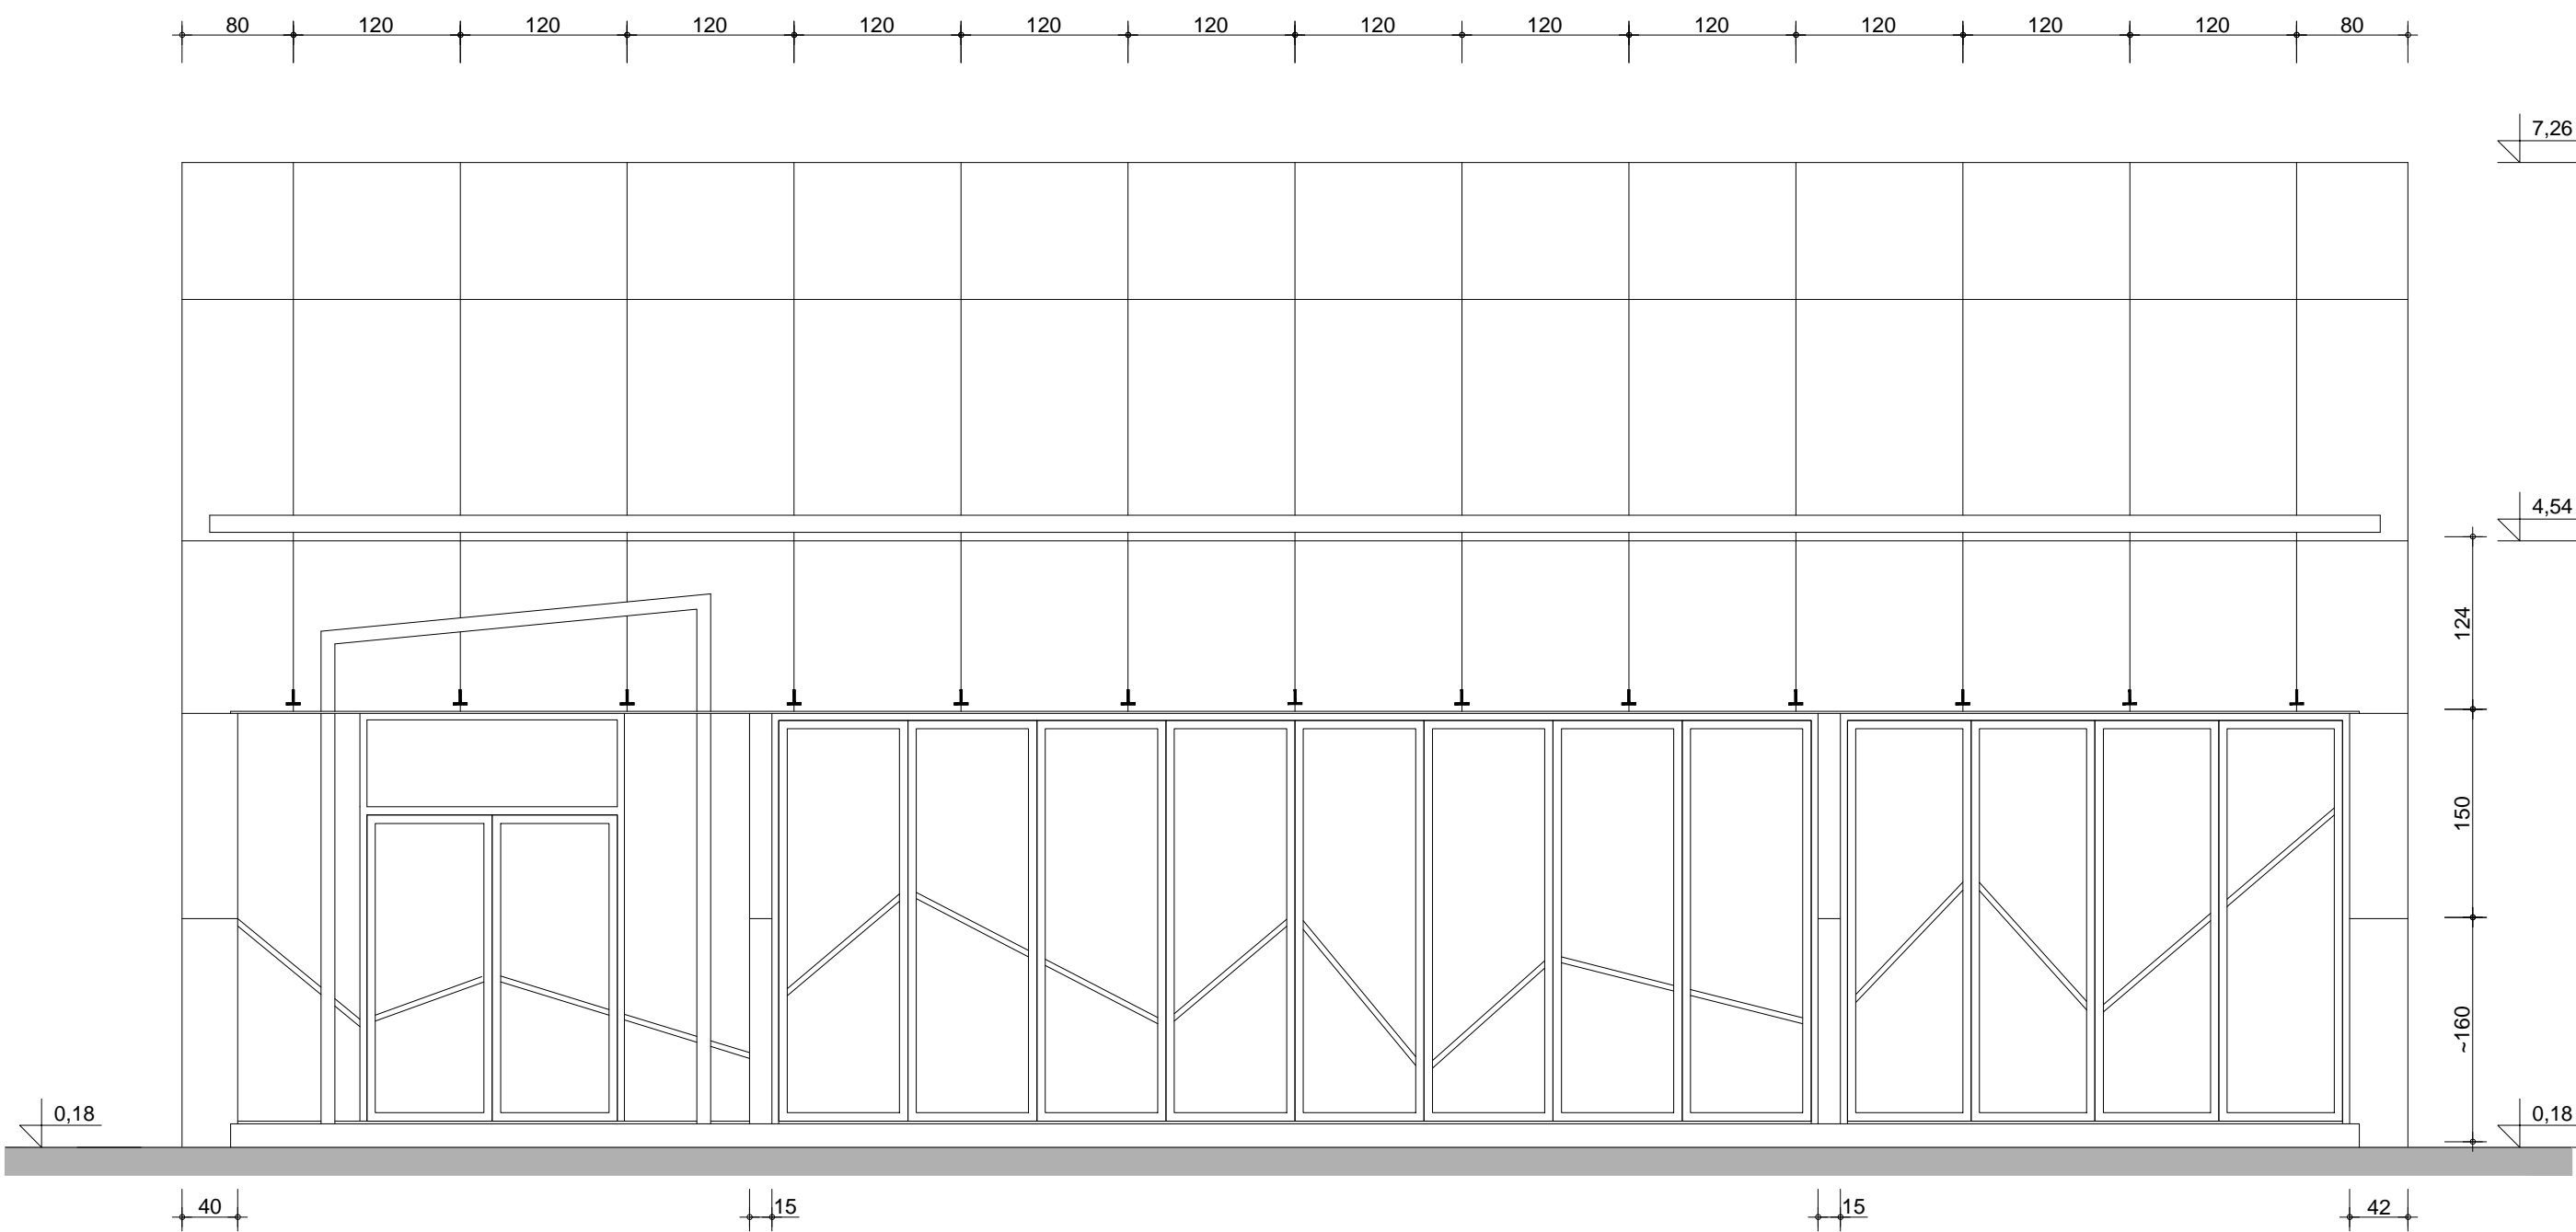

JUGOZAPADNO PROČELJE



SJEVEROZAPADNO PROČELJE

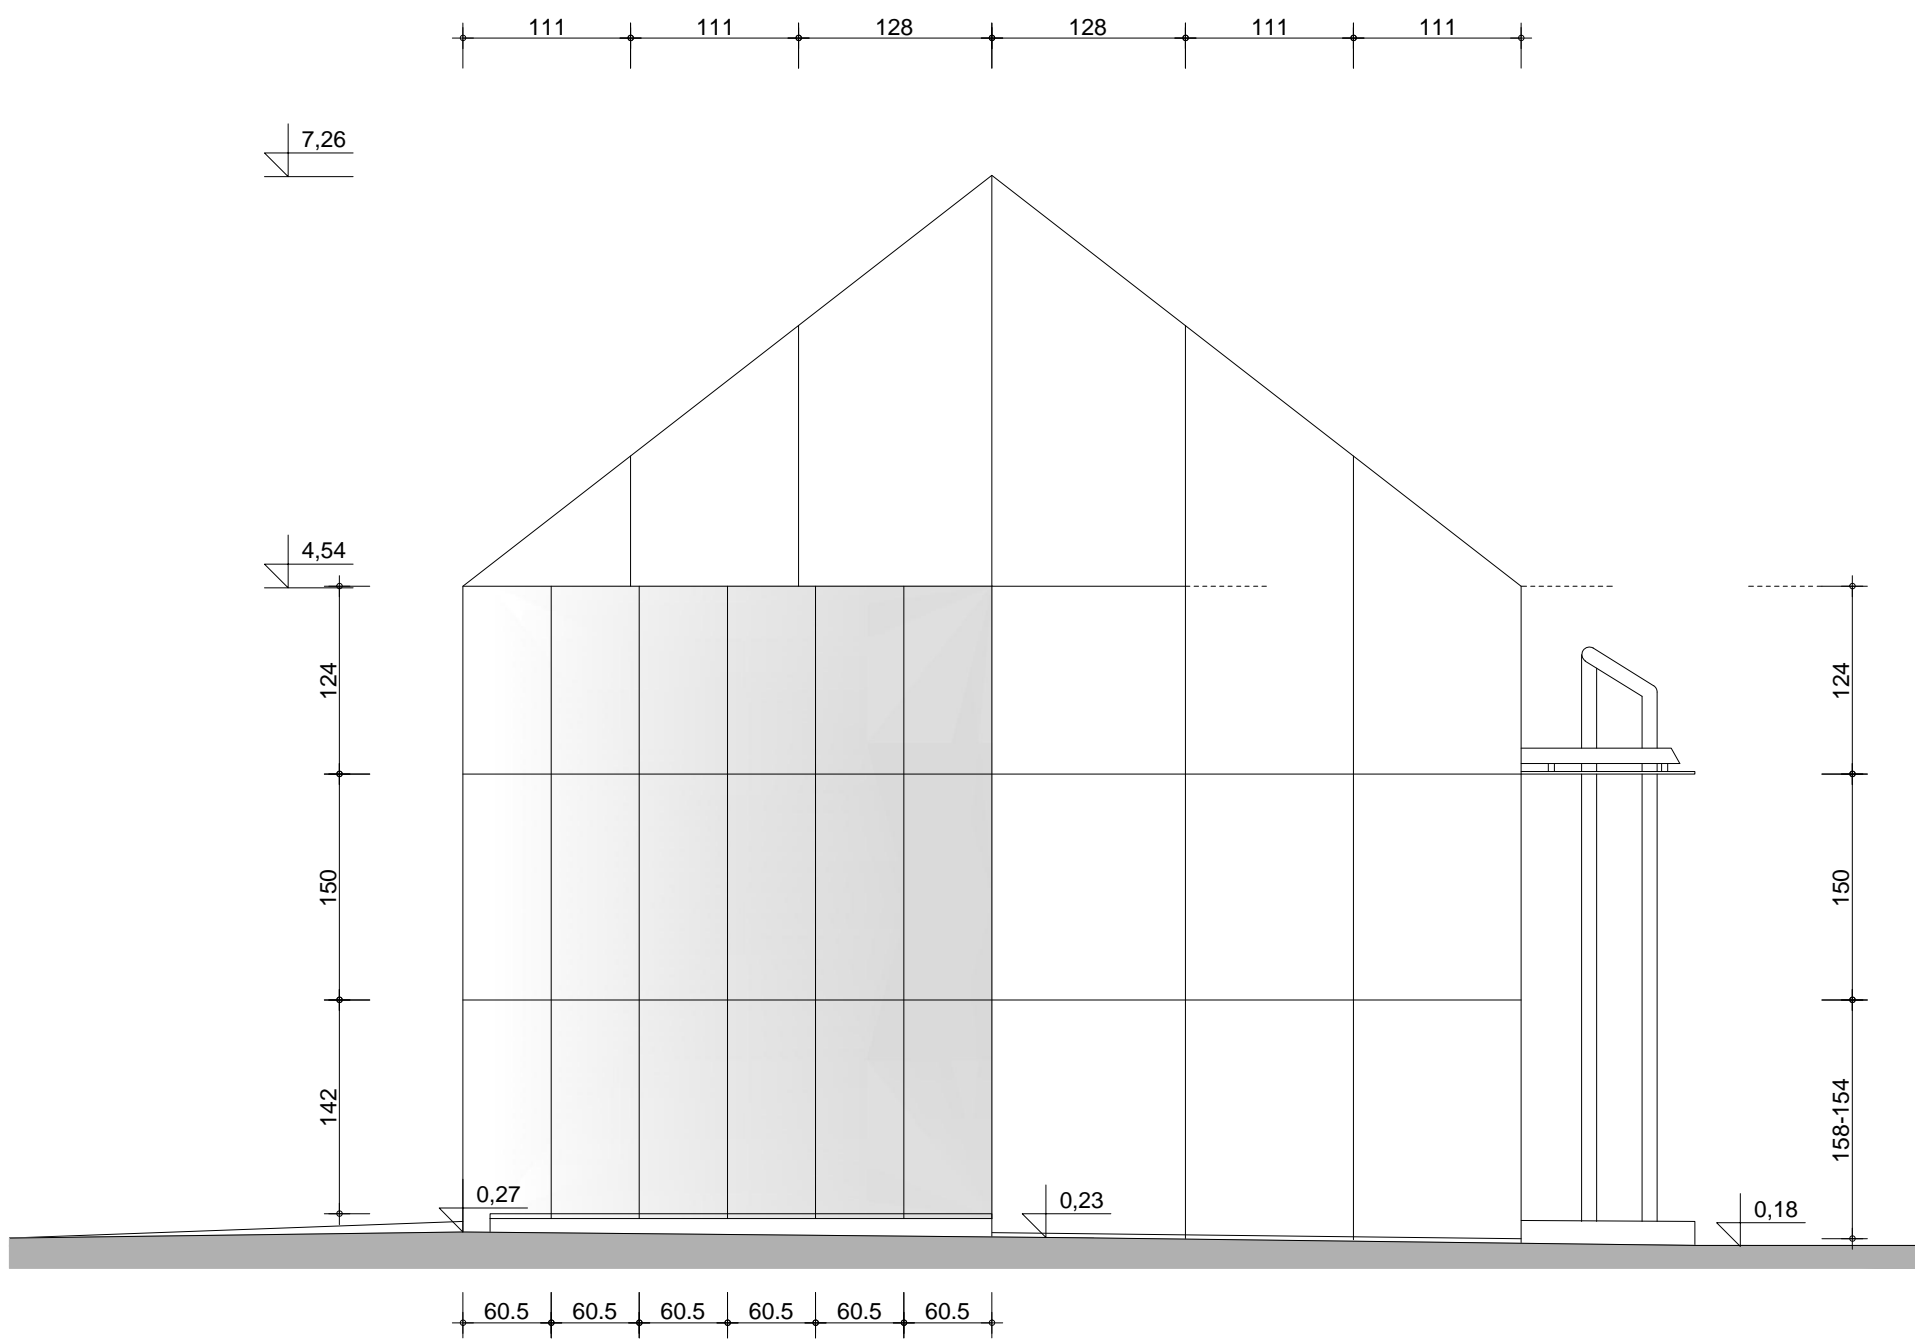

SJEVEROISTOČNO PROČELJE

MCPA / C - IZLOŽBENI PAVILJON
TLOCRT TEMELJA MJ. 1:50

FORM		PROJEKTIRANJE I INŽENJERING d.o.o. 23000 ZADAR, RIVNICA 4, tel/fax: 313-981, OIB 95437056452	
GLAVNI PROJEKTANT ANTE UGLEŠIĆ dipl. ing. arh.	PROJEKTANT SURADNIK MARILJANA RANČIĆ dipl. ing. arh.	TEHNIČKA SURADNJA	DIREKTOR ANTE UGLEŠIĆ dipl. ing. arh.
OBJEKAT MEĐUNARODNI CENTAR ZA PODVOĐNU ARHEOLOGIJU KOMPLEKS SV. NIKOLE U ZADRU	PROJEKT C - IZLOŽBENI PAVILJON	IZVEDBENI / ARHIT. PROJEKT	PROČELJA
K.C. & O. 9478 ZADAR	BR. TEH. DN. 2017-10/C	DATUM XI 2017.	LIST BR. 7