
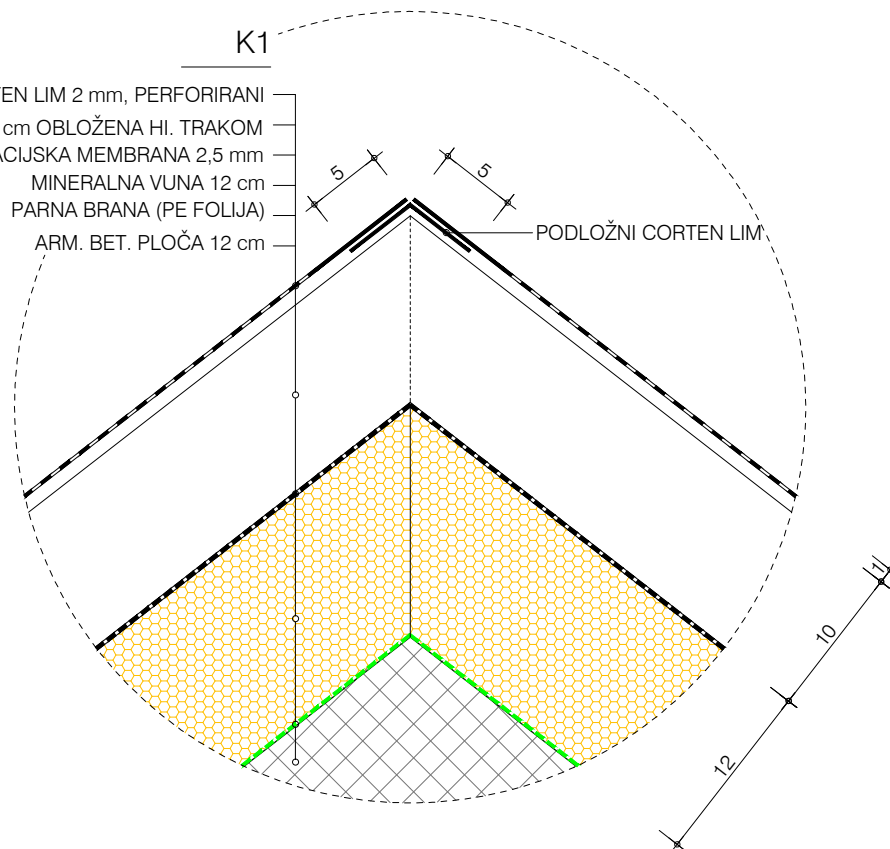
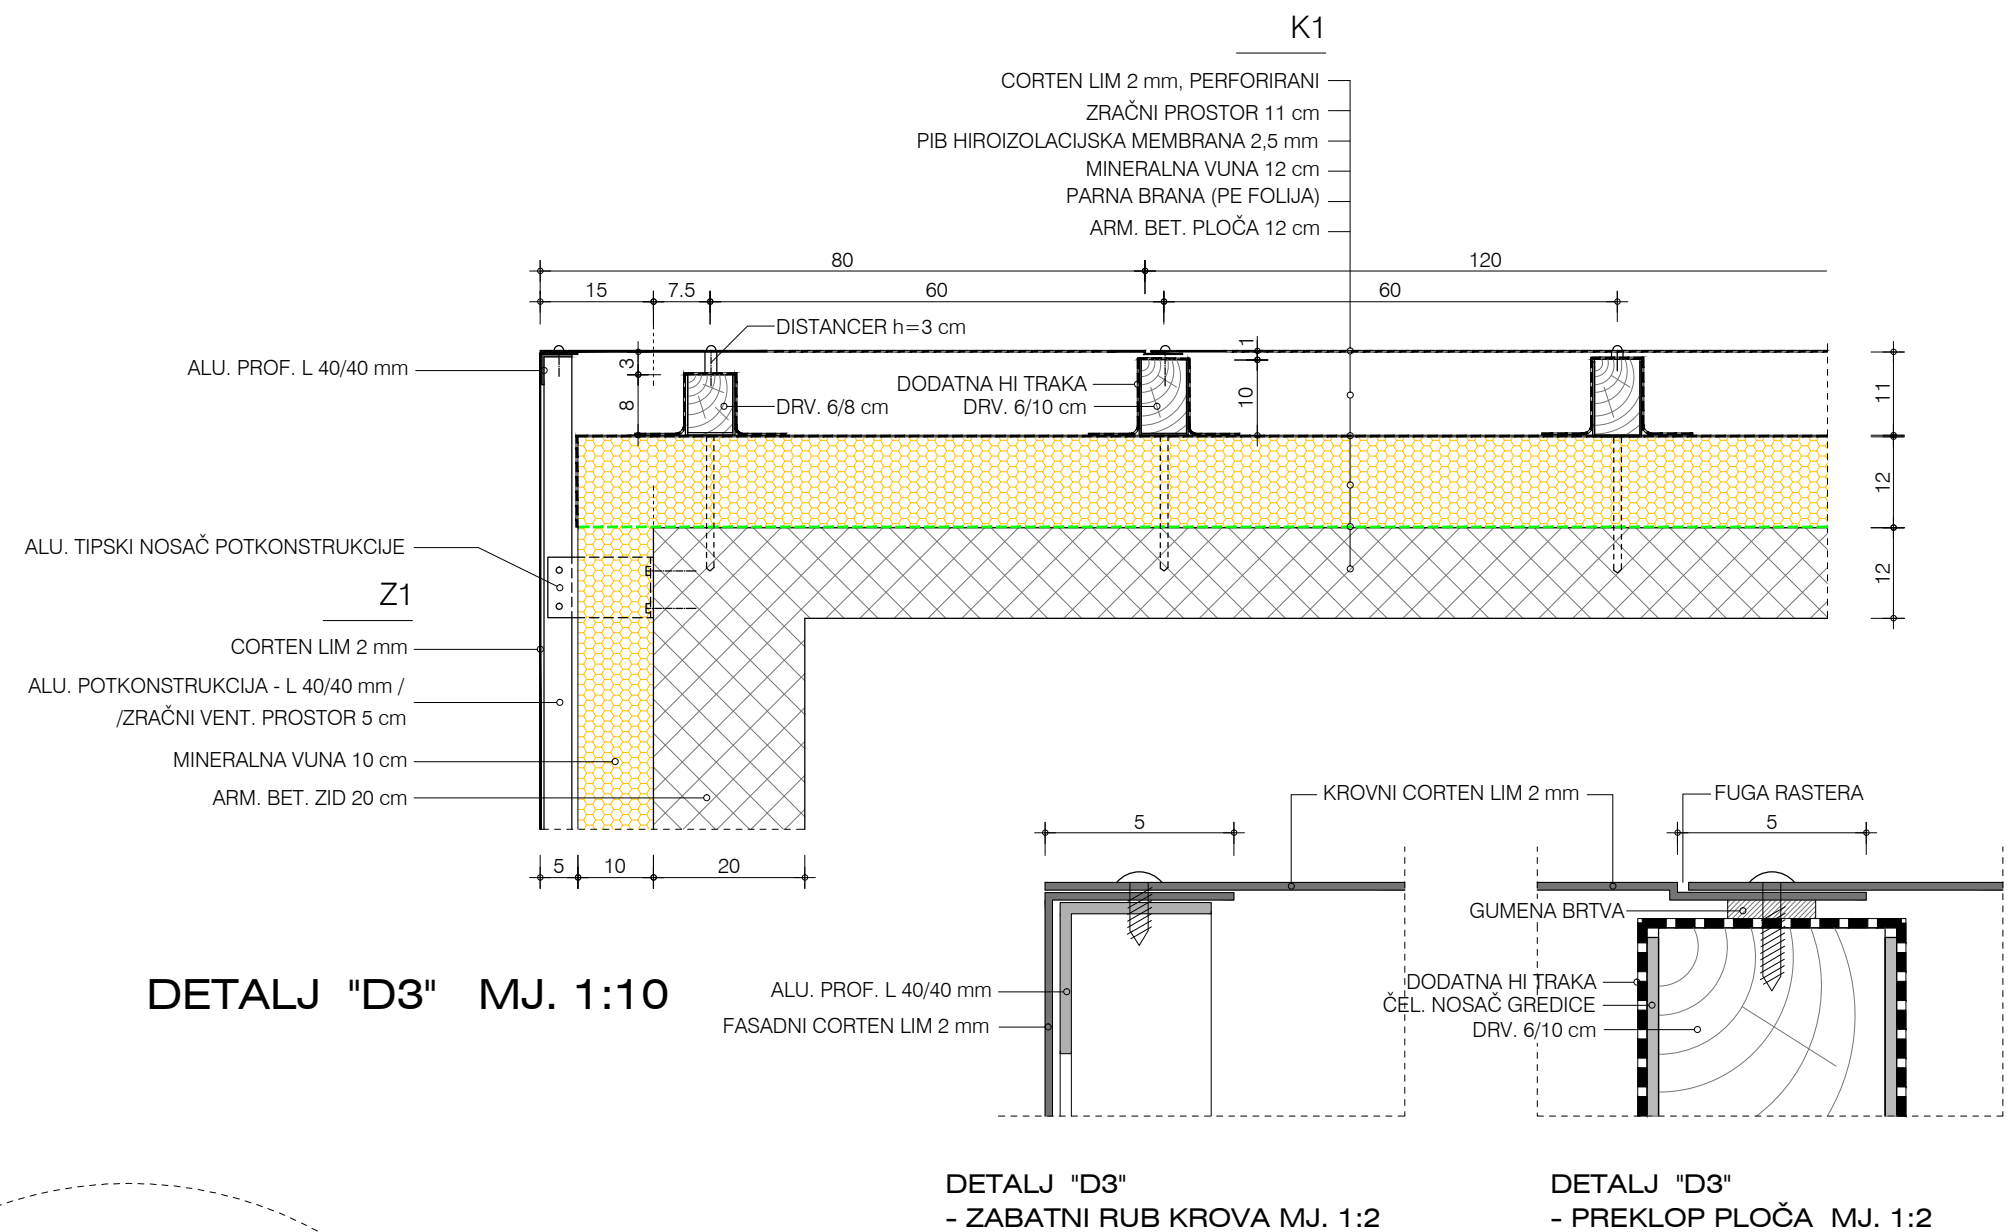


* OVISNO O DUBINI PROFILA, OSTAKLJENE STIJENE I ŠIRINI UGRADNE LAMPE
 ** PERFORACIJE U LIM. PLOČI ZA VENTILACIJU ZRAČNOG SLOJA:

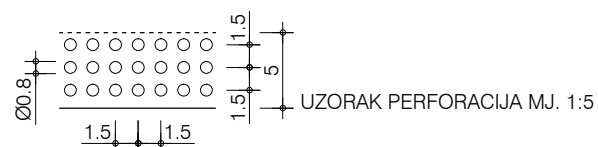

DETALJ "D2" MJ. 1:5

MCPA / C - IZLOŽBENI PAVILJON
DETALJI **D1, D2 | D3** MJ. 1:10, 1:5, 1:2

		PROJEKTIRANJE I INŽENJERING d.o.o. 23000 ZADAR, Rivnica 4, tel/fax: 313-981, OIB 95437056452	
GLAVNI PROJEKTANT ANTE UGLEŠIĆ dipl. ing. arh.  		OBJEKT MEĐUNARODNI CENTAR ZA PODVODNU ARHEOLOGIJU KOMPLEKS SV. NIKOLE U ZADRU	
PROJEKTANT SURADNIK MARIJANA RANČIĆ dipl. ing. arh. 		C - IZLOŽBENI PAVILJON SASTAV CRTEŽA DETALJI "D1", "D2" I "D3"	
TEHNIČKA SURADNJA		FAZA / PROJEKT IZVEDBENI / ARHIT. PROJEKT	
DIREKTOR ANTE UGLEŠIĆ dipl. ing. arh.		NARUČITELJ MEĐUNARODNI CENTAR ZA PODVODNU ARHEOLOGIJU, Zadar	
		K.C./K.O. 9478 ZADAR MJERILO 1:10,1:5,1:2 BR.TEH.DN. 2017-10/C DATUM XI 2017. LIST BR. 8	