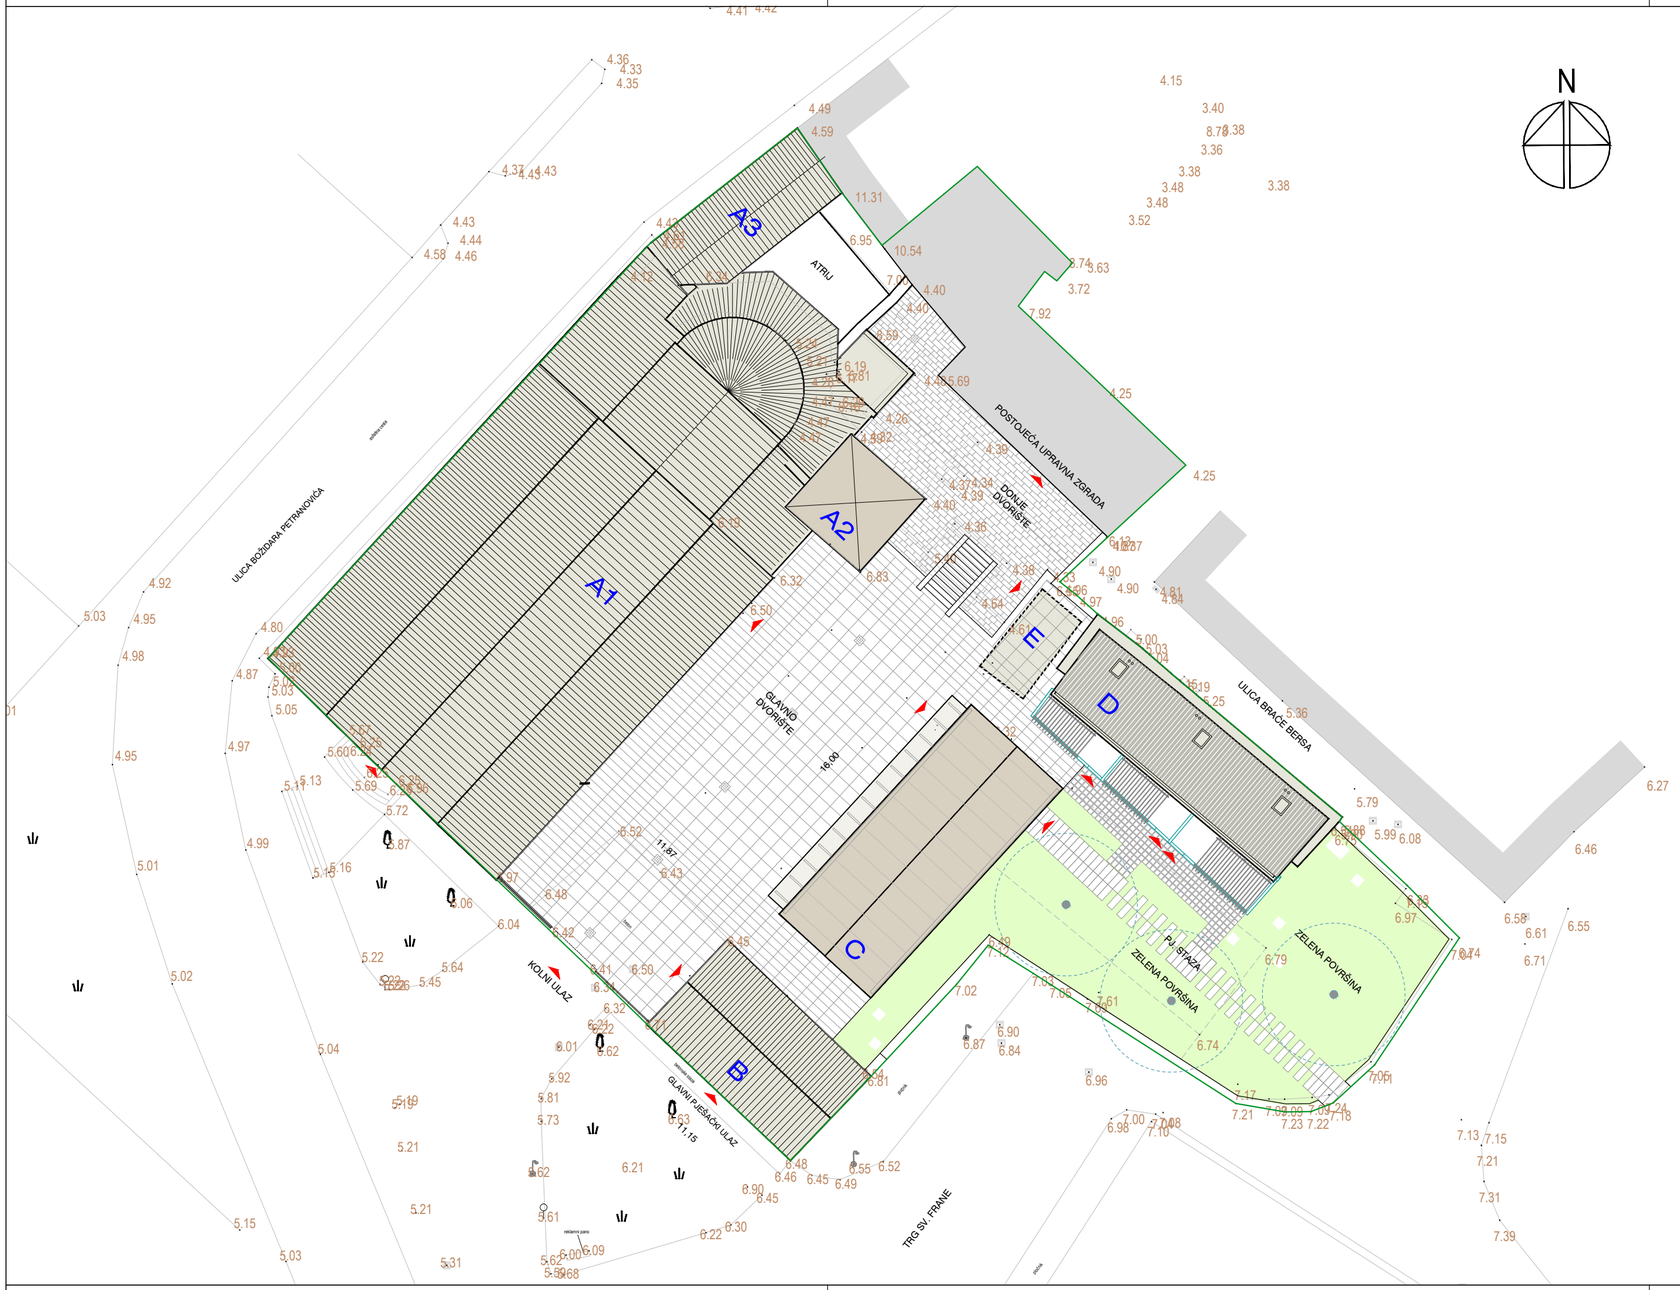

N

MEĐUNARODNI CENTAR ZA PODVODNU ARHEOLOGIJU
KOMPLEKS SV. NIKOLE U ZADRU

SITUACIJA NA GEODETSKOM SNIMKU
MJ. 1:250

KAZALO:

A - CJELINA NEKADAŠNJE CRKVE I SAMOSTANA:
A.1. IZLOŽBENO-PREZENTACIJSKI PROSTOR - NEKADAŠNJA CRKVA SV. NIKOLE
A.2. IZLOŽBENO-PREZENTACIJSKI PROSTOR - ZVONIK
A.3. UREDSKI PROSTOR - DIO NEKADAŠNJEG SAMOSTANA, ZGRADA Po+P+2

B - PRIJEMNA ZGRADA (P)

C - IZLOŽBENI PAVILJON (P)

D - DORMITORIJ (P)

E - STROJARNICA (Po)

OSTALO:
ULAZI U ZGRADE I DVORIŠTE
GRANICA PARCELE (K.Č. 9478)

FORUM
PROJEKTIRANJE I INŽENJERING d.o.o.
23000 ZADAR, Rivnica 4, tel/fax: 313-981, OIB 95437056452

GLAVNI PROJEKTANT: ANTE UGLEŠIĆ dipl. ing. arh.
ANTE UGLEŠIĆ dipl.ing.arh. OVLAŠTENI ARHITEKT A 803
PROJEKTANT SURADNIK: MARIJANA RANČIĆ dipl. ing. arh.
TEHNIČKA SURADNJA:
DIREKTOR: ANTE UGLEŠIĆ dipl. ing. arh.

OBJEKT: MEĐUNARODNI CENTAR ZA PODVODNU ARHEOLOGIJU KOMPLEKS SV. NIKOLE U ZADRU	K.Č./K.O.: 9478 ZADAR
	MJERILO: 1:250
SASTAV CRTEŽA: SITUACIJA NA GEO. SNIMKU	BR.TEH.DN.: 2017-10
FAZA / PROJEKT: ARHITEKTONSKI PROJEKT	DATUM: XI 2017.
NARUČITELJ: MEĐUNARODNI CENTAR ZA PODVODNU ARHEOLOGIJU, Zadar	LIST BR.: 1