


PRESJEK 1-1

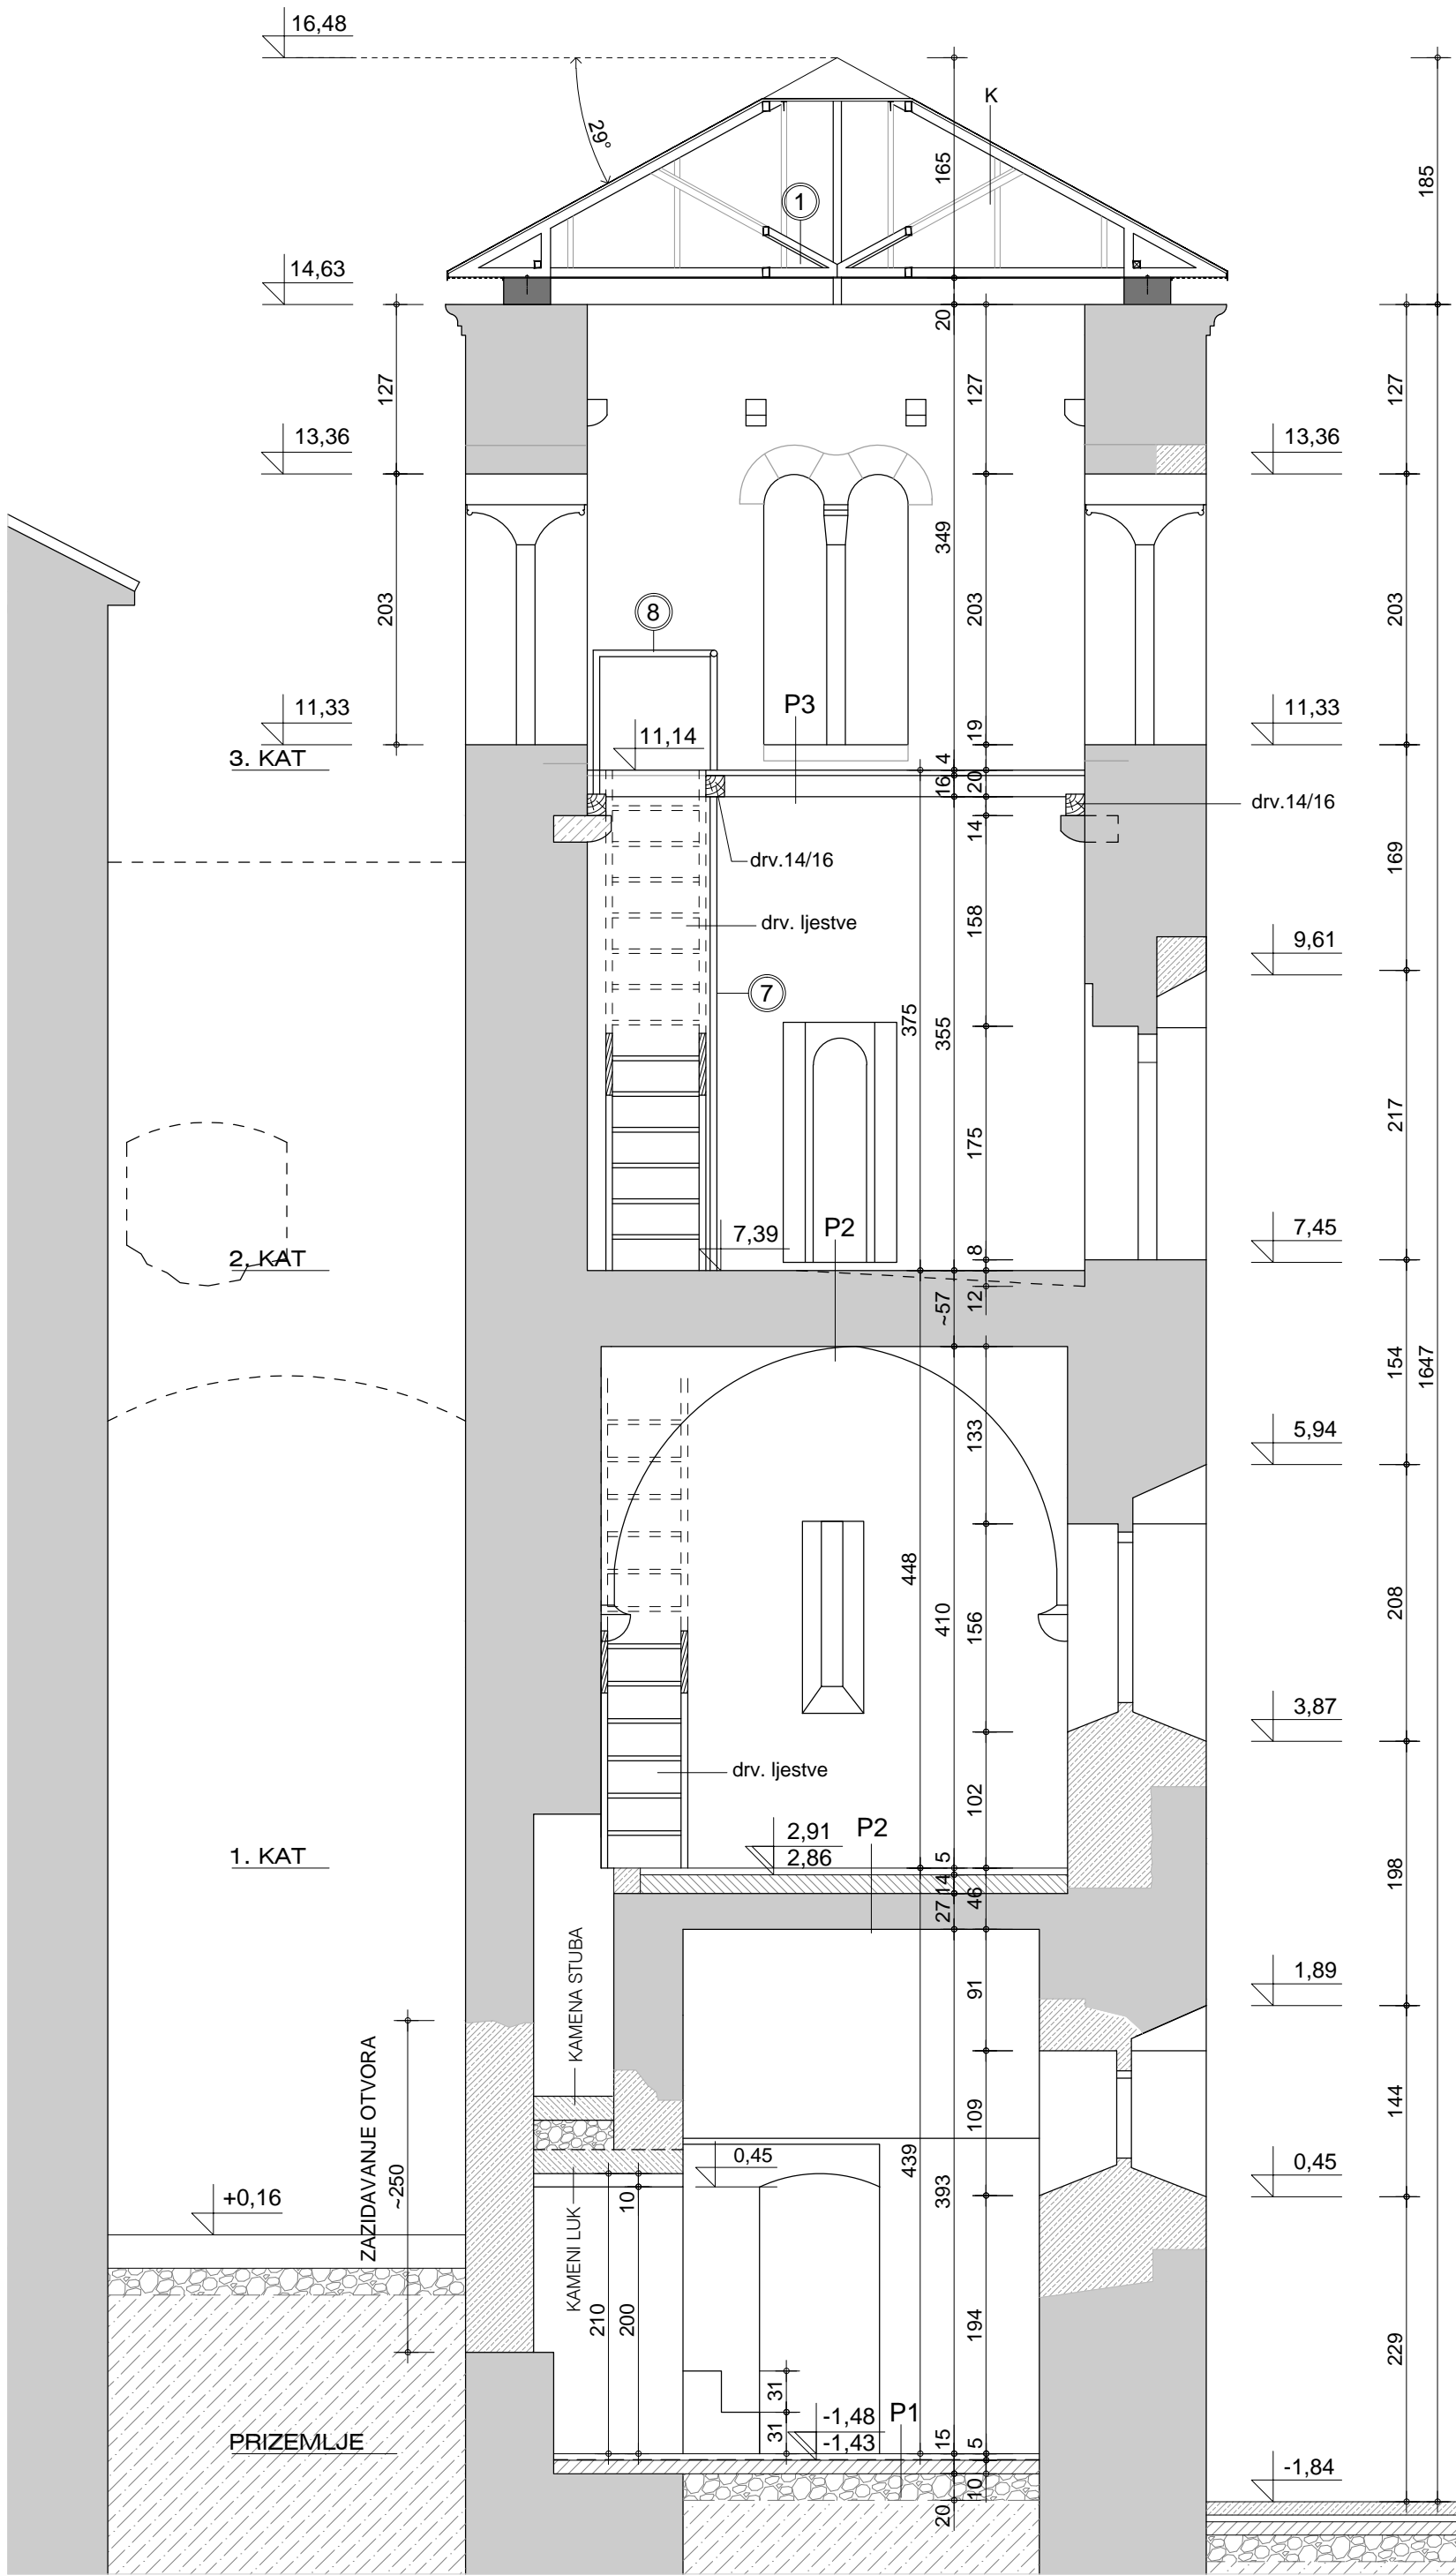

PRESJEK 2-2

- KAZALO:
- POSTOJEĆA KONSTRUKCIJA (KAMEN)
 - POSTOJEĆI ARM. BET. SERKLAŽ
 - REKONSTRUKCIJA OTVORA I ZIDOVA - KAMENI MATERIJAL
- R.K. ±0,00 = A.K. 6,29 m = PLANIRANA KOTA PODA PRIZEMLJA U PROSTORU NEK. CRKVE
- SLOJEVI KONSTRUKCIJE:
- P1
KAMENE PLOČE (mozaik) 3 cm
H.V. MORT 2 cm
HIDROIZOLACIJA
BETONSKA PODLOGA 10 cm
UVALJANI DROBLJ 20 cm
- P2
KAMENE PLOČE (mozaik) 3 cm
H.V. MORT 2 cm
KAMENI MATERIJAL U HV. MORTU
KAMENI SVOD
- P3
DRV. DASKE 4 cm
DRV. GREDE 12/14 cm
DRV. GREDE 14/16 cm
- K
CORTEN ČEL. PLOČE 2 mm
PE KROVNA FOLJA
ŠPERPLOČA 2,2 cm
CORTEN ČEL. KONSTRUKCIJA

MCPA / A2 - ZVONIK
PRESJECI 1-1 I 2-2 MJ. 1:50

FORM		PROJEKTIRANJE I INŽENJERING d.o.o.	
23000 ZADAR, RIVNICA 4, tel/fax: 313-981, OIB 95437056452			
GLAVNI PROJEKTANT ANTE UGLEŠIĆ dipl. ing. arh.	PROJEKTANT SURADNIK MARILJANA RANČIĆ dipl. ing. arh.	OBJEKT MEĐUNARODNI CENTAR ZA PODVODNU ARHEOLOGIJU KOMPLEKS SV. NIKOLE U ZADRU A2 - ZVONIK	K.C. N.O. 9478 ZADAR IZVRŠEN 1:50
FAZA / PROJEKT IZVEDBENI / ARHITEKTON. PROJEKT		BR. TEH. DN. 2017-10/A	
DIREKTOR ANTE UGLEŠIĆ dipl. ing. arh.		LIST BR. 4	