




PRESJEK 1-1

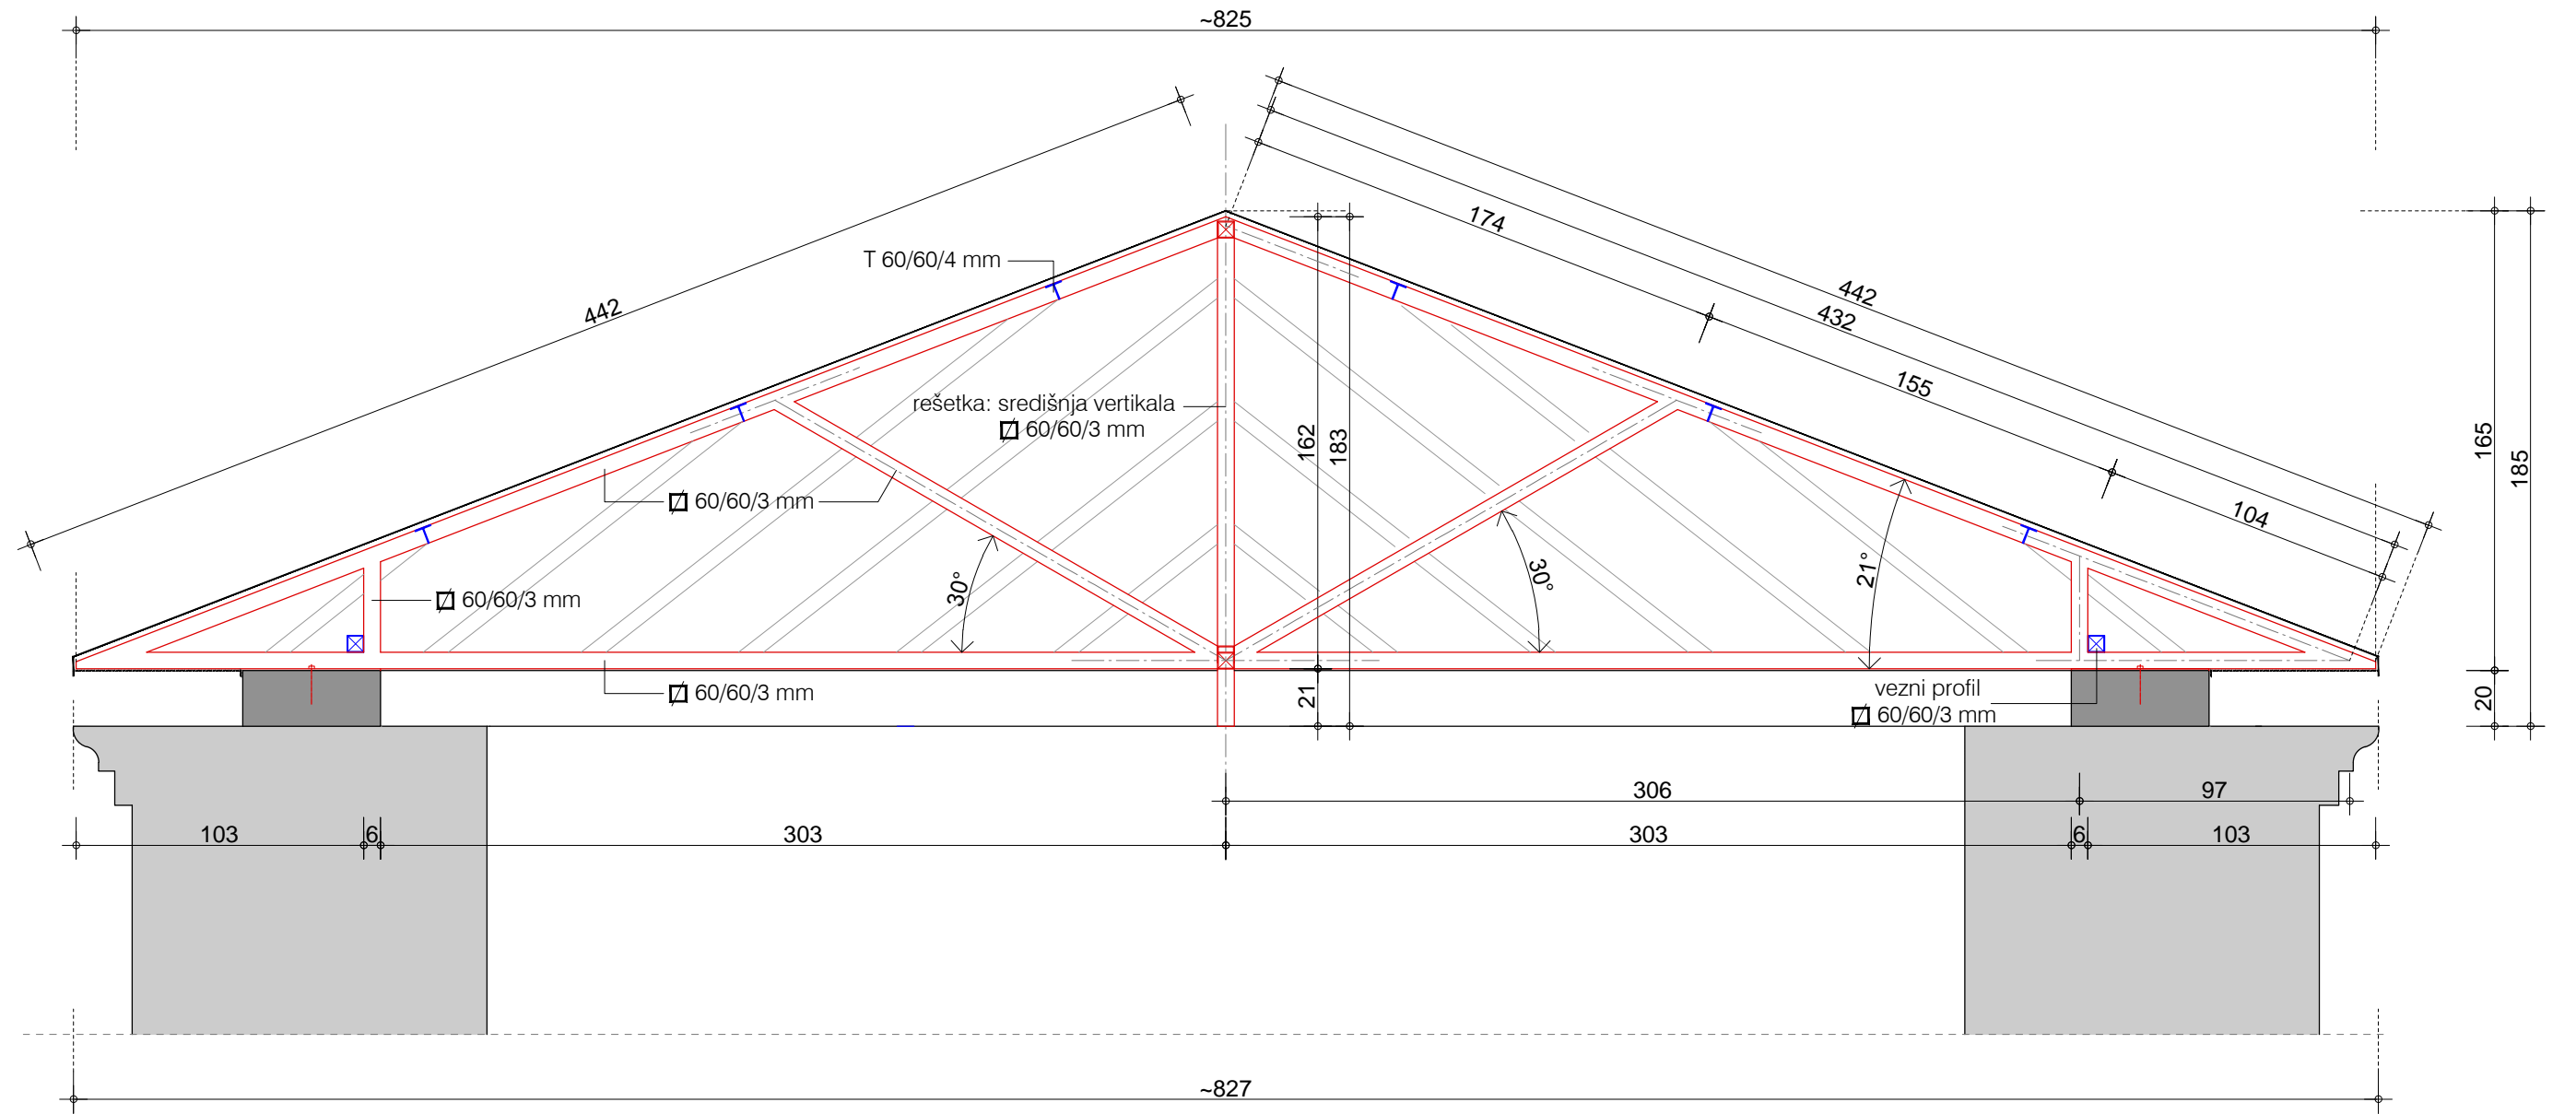

PRESJEK 2-2

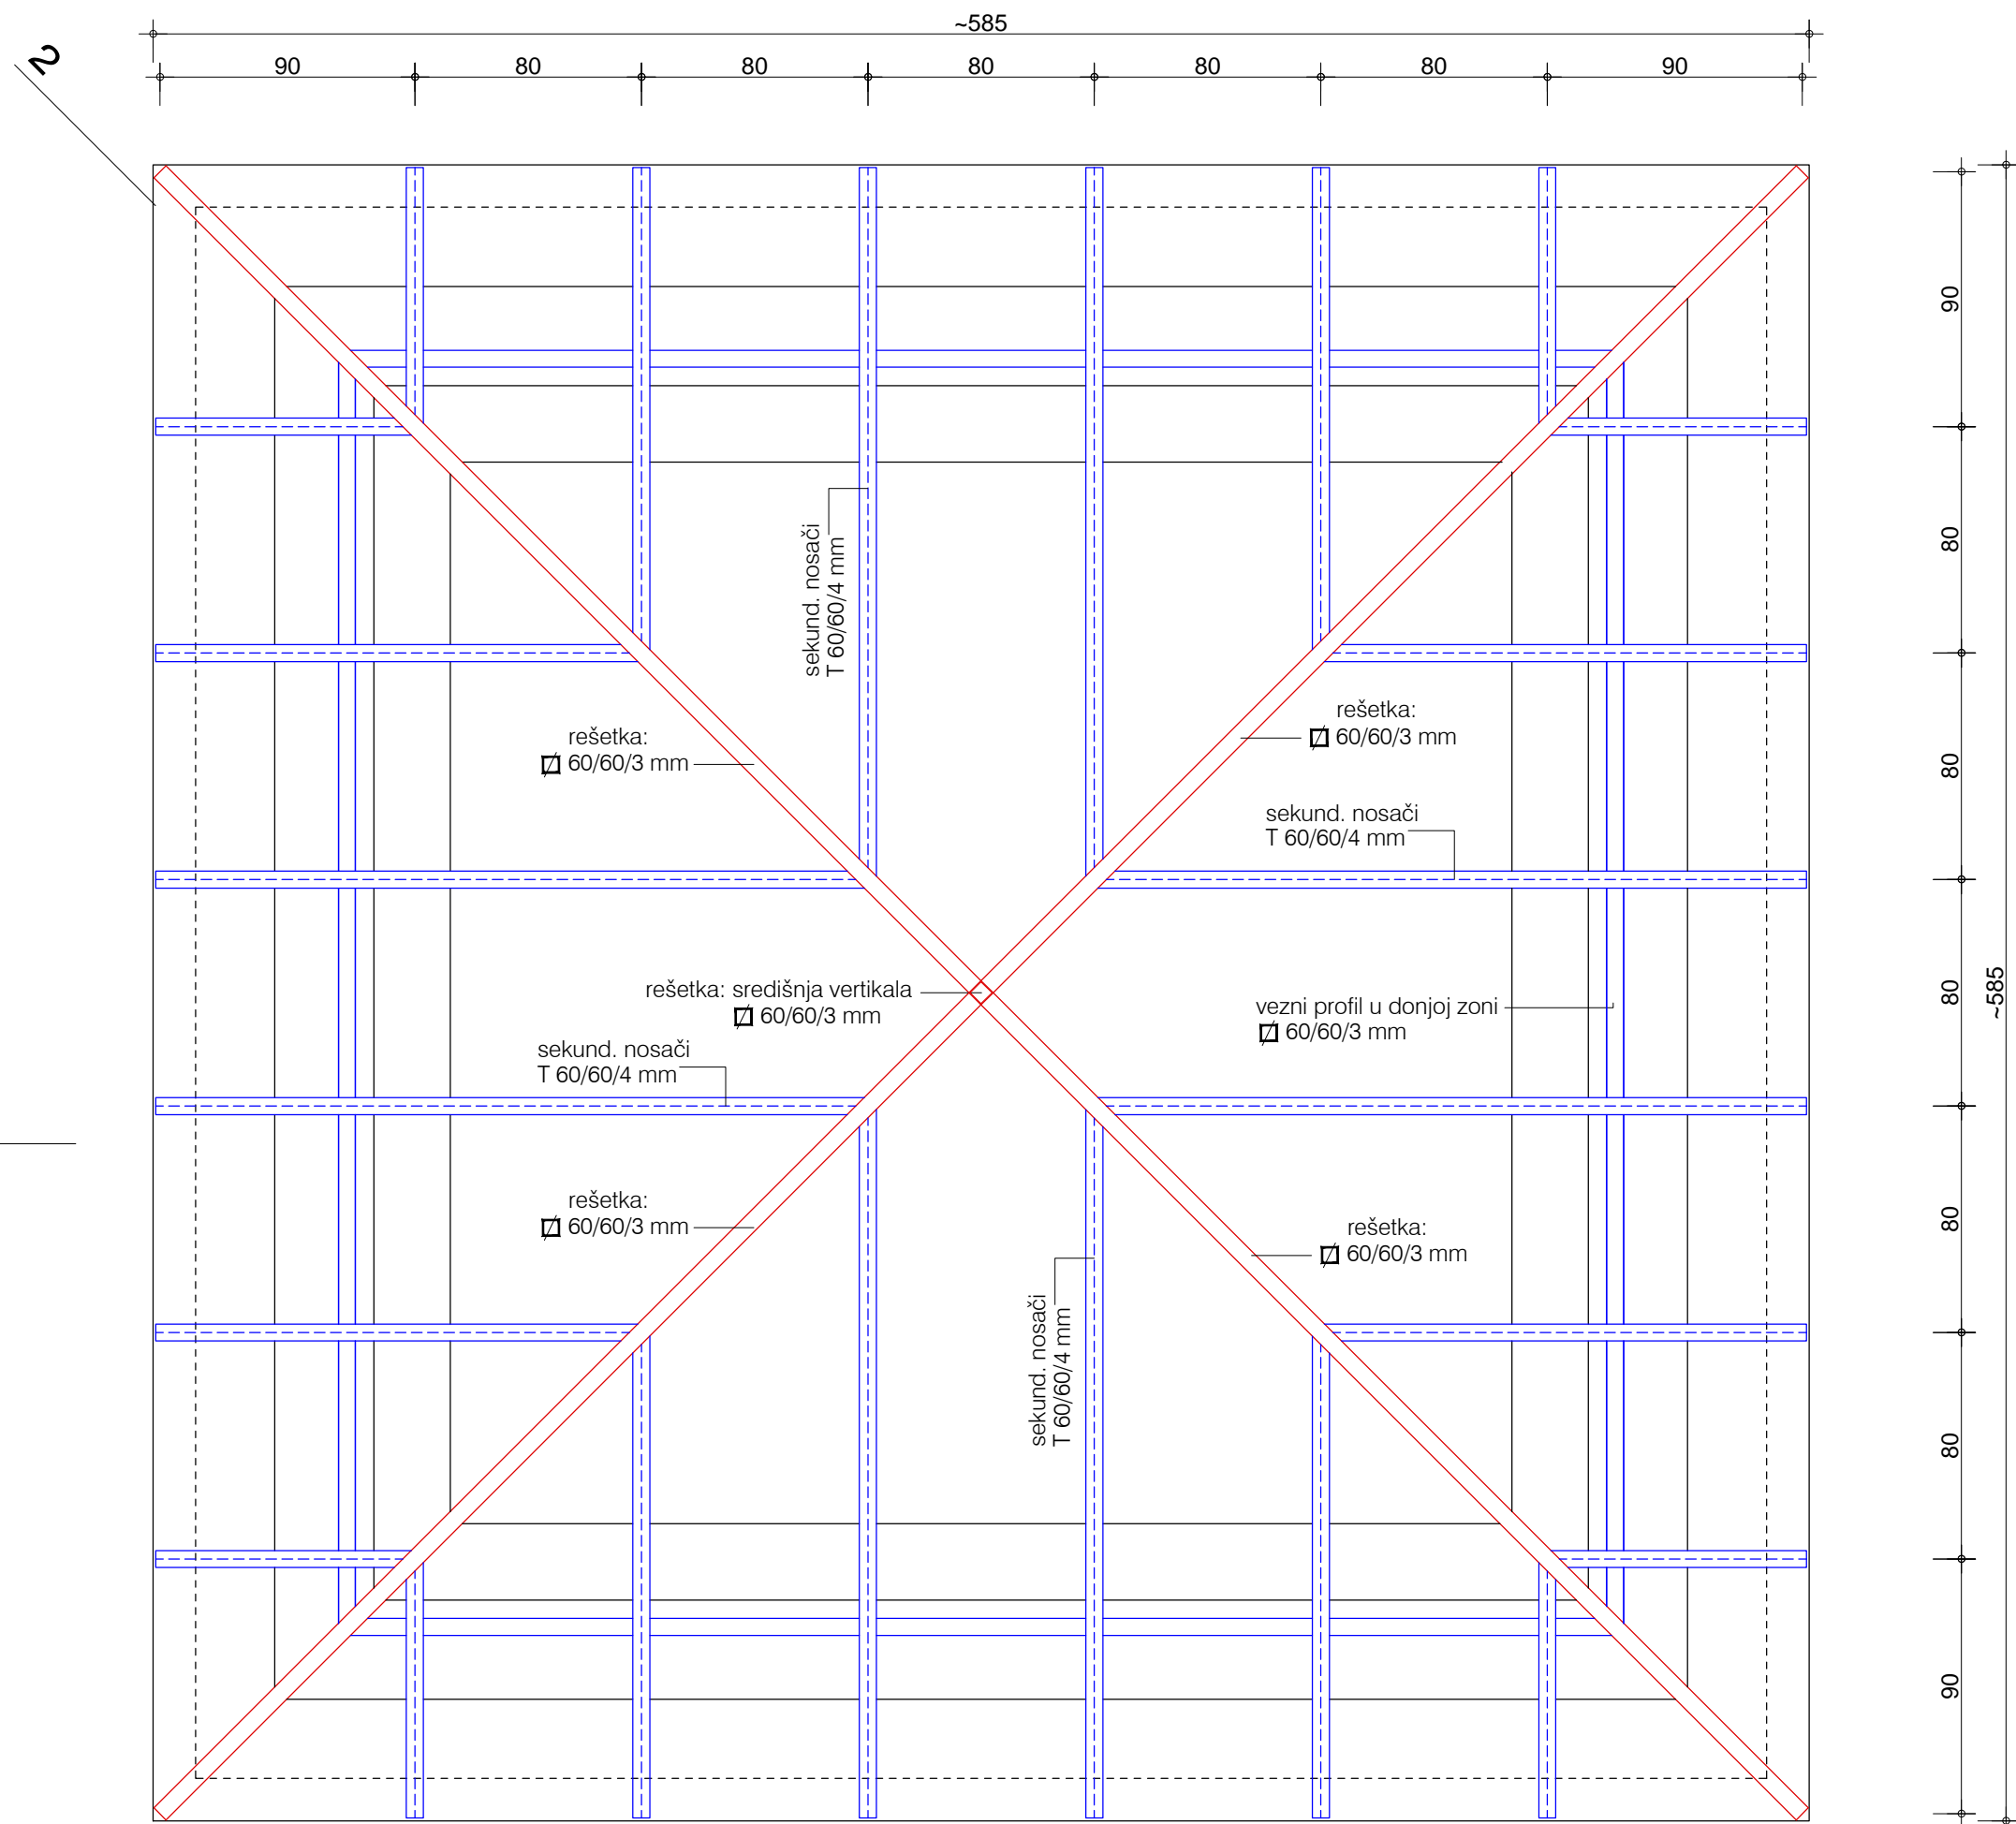

TLOCRT METALNE KONSTRUKCIJE KROVA
MJ. 1:25

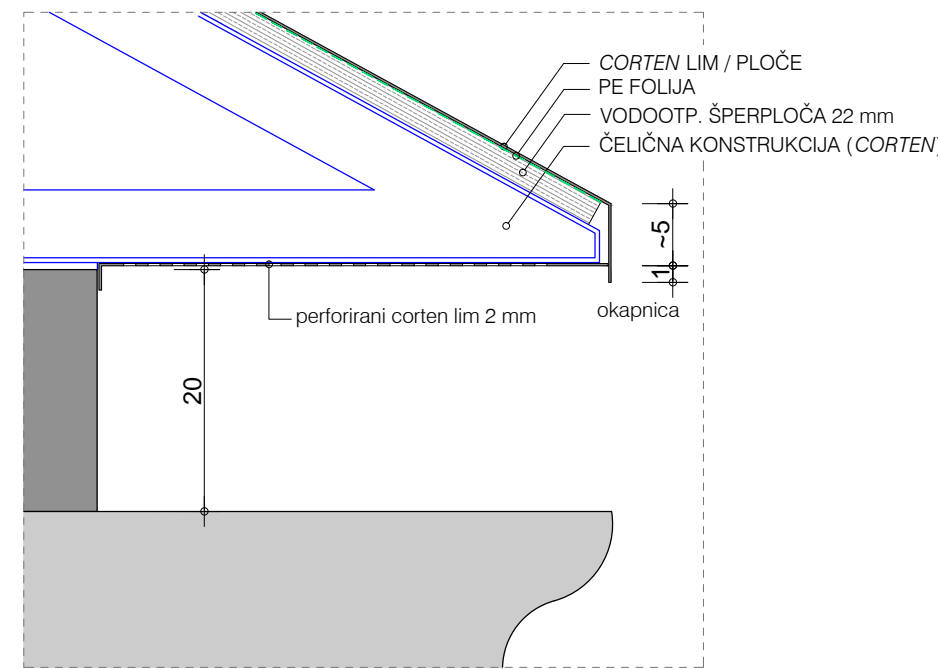

DETALJ "A"
MJ. 1:10

KAZALO:

- POST. KAMENI ZID ZVONIKA
- POST. ARM. BET. SERKLAŽ
- PRIMARNA KONSTRUKCIJA: REŠETKA
- SEKUNDARNA KONSTRUKCIJA

SVI METALNI PROFILI OD CORTEN ČELIKA

R.K. ±0.00 = A.K. 6,29 m = PLANIRANA KOTA PODA PRIZEMIJA U PROSTORU NEK. CRKVE

OBVEZNA IZRADA RADIONIČKIH NACRTA
MJERE UZETI U NARAVI !

MCPA /

KROVNA KONSTRUKCIJA

A2 - ZVONIK

MJ. 1:25

FORM		PROJEKTIRANJE I INŽENJERING d.o.o.	
23000 ZADAR, RIVNICA 4, tel/fax: 313-981, OIB 95437056452			
GLAVNI PROJEKTANT ANTE UGLEŠIĆ dipl. ing. arh.	PROJEKTANT SURADNIK MARILJANA RANČIĆ dipl. ing. arh.	OBJEKT MEĐUNARODNI CENTAR ZA PODVOĐNU ARHEOLOGIJU KOMPLEKS SV. NIKOLE U ZADRU	K.C. N.O. 9478 ZADAR
TERIČKA SURADNJA		IZVEDBENI / ARHITEKTON. PROJEKT	BR. TEH. DN. 2017-10/A
DIREKTOR ANTE UGLEŠIĆ dipl. ing. arh.		MARUĐITELJ MEĐUNARODNI CENTAR ZA PODVOĐNU ARHEOLOGIJU, Zadar	DATUM X0 2017. LIST BR. 8