




OBVEZNA IZRADA RADIONIČKIH NACRTA
MJERE UZETI U NARAVI !

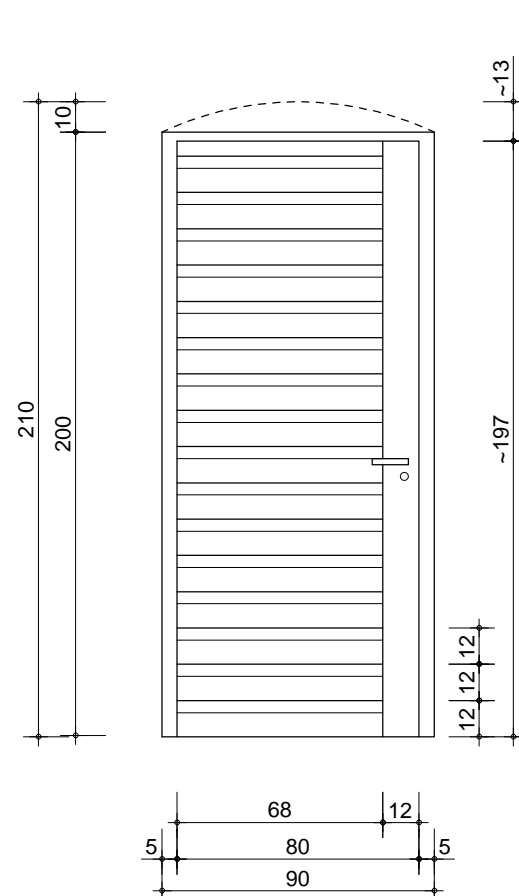


POGLED

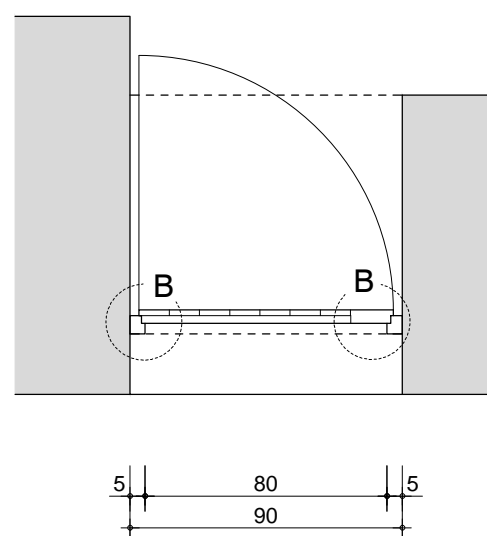


TLOCRT
MJ. 1:25

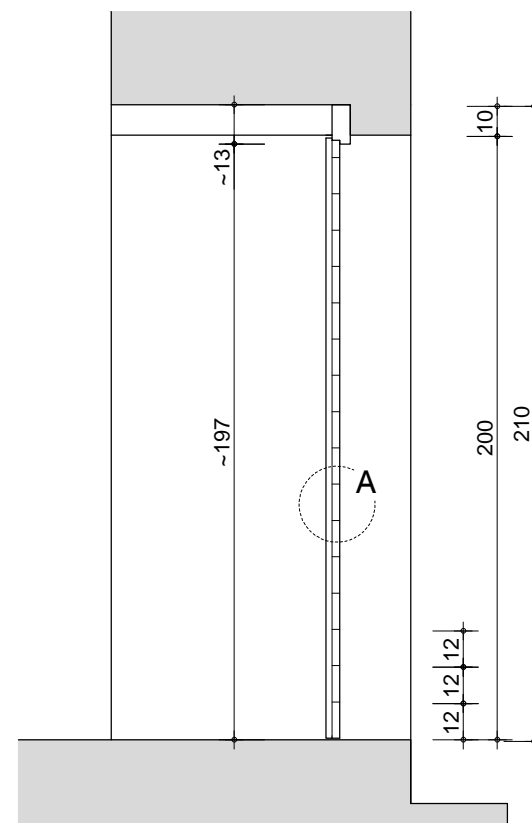

PRESJEK

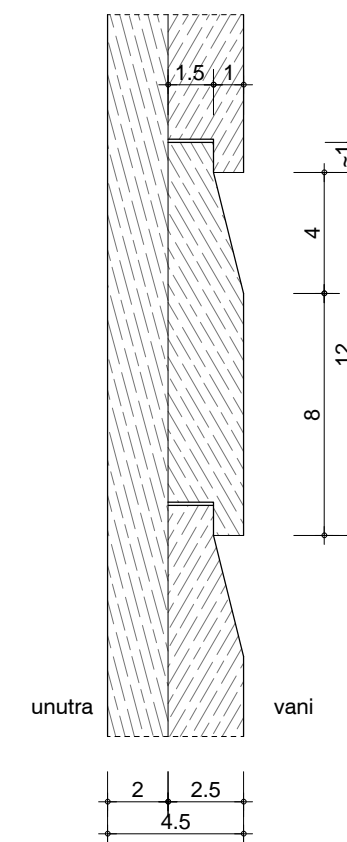

DETALJ "A"
MJ. 1:2,5

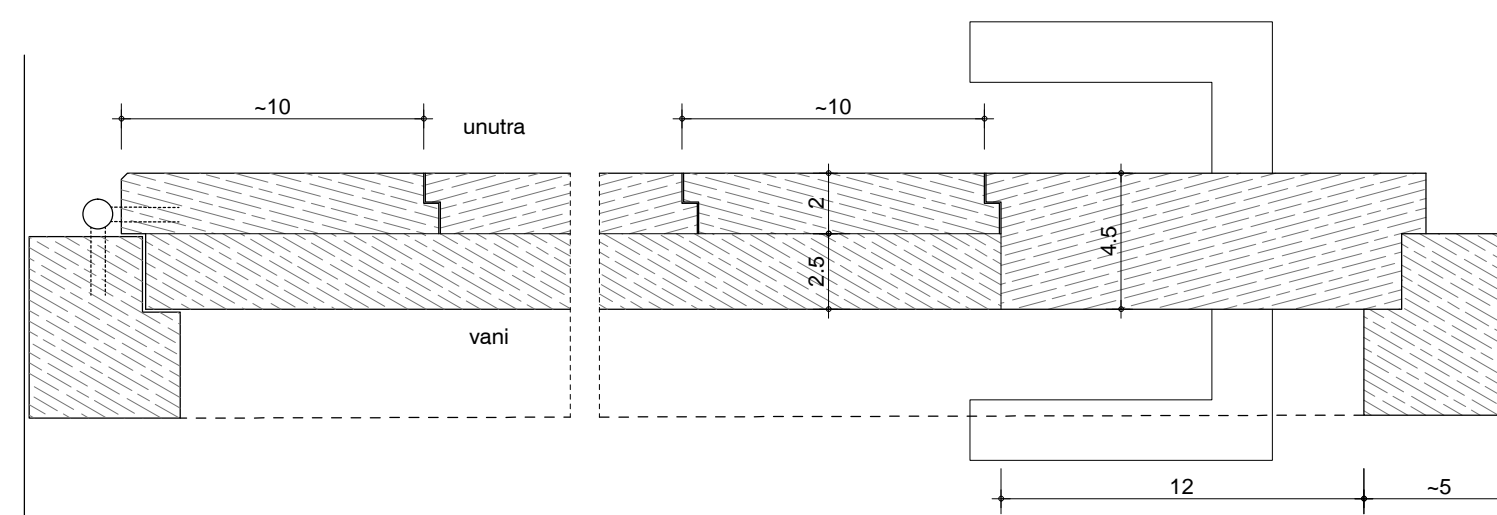

DETALJ "B"
MJ. 1:2,5

ST. ①

Izrada, doprema i ugradnja drvenih jednokrlnih zaokretnih punih vanjskih desnih vrata (ulaz u zvonik), u zid. otvoru 90/200-210 cm (gornji rub nadvratnika lučni), svjetli otvor ~80×197 cm. Krilo se izvodi od uklađenih dasaka - horizontalno postavljenih na vanjskoj strani, vertikalno na unutrašnjoj, ukupna debljina krila 4,5 cm. Na vertikalnom rubu krila na strani kvake drv. masiv vidljive širine 12 cm. Izvesti prema shemi i detaljima. Materijal: ariš, bojano pokrivnom bojom po izboru projektanta. Brava cilindrična, okov po izboru projektanta.

D kom. 1 ×

MJ. 1:25, 1:2,5