


OBVEZNA IZRADA RADIONIČKIH NACRTA
MJERE UZETI U NARAVI !

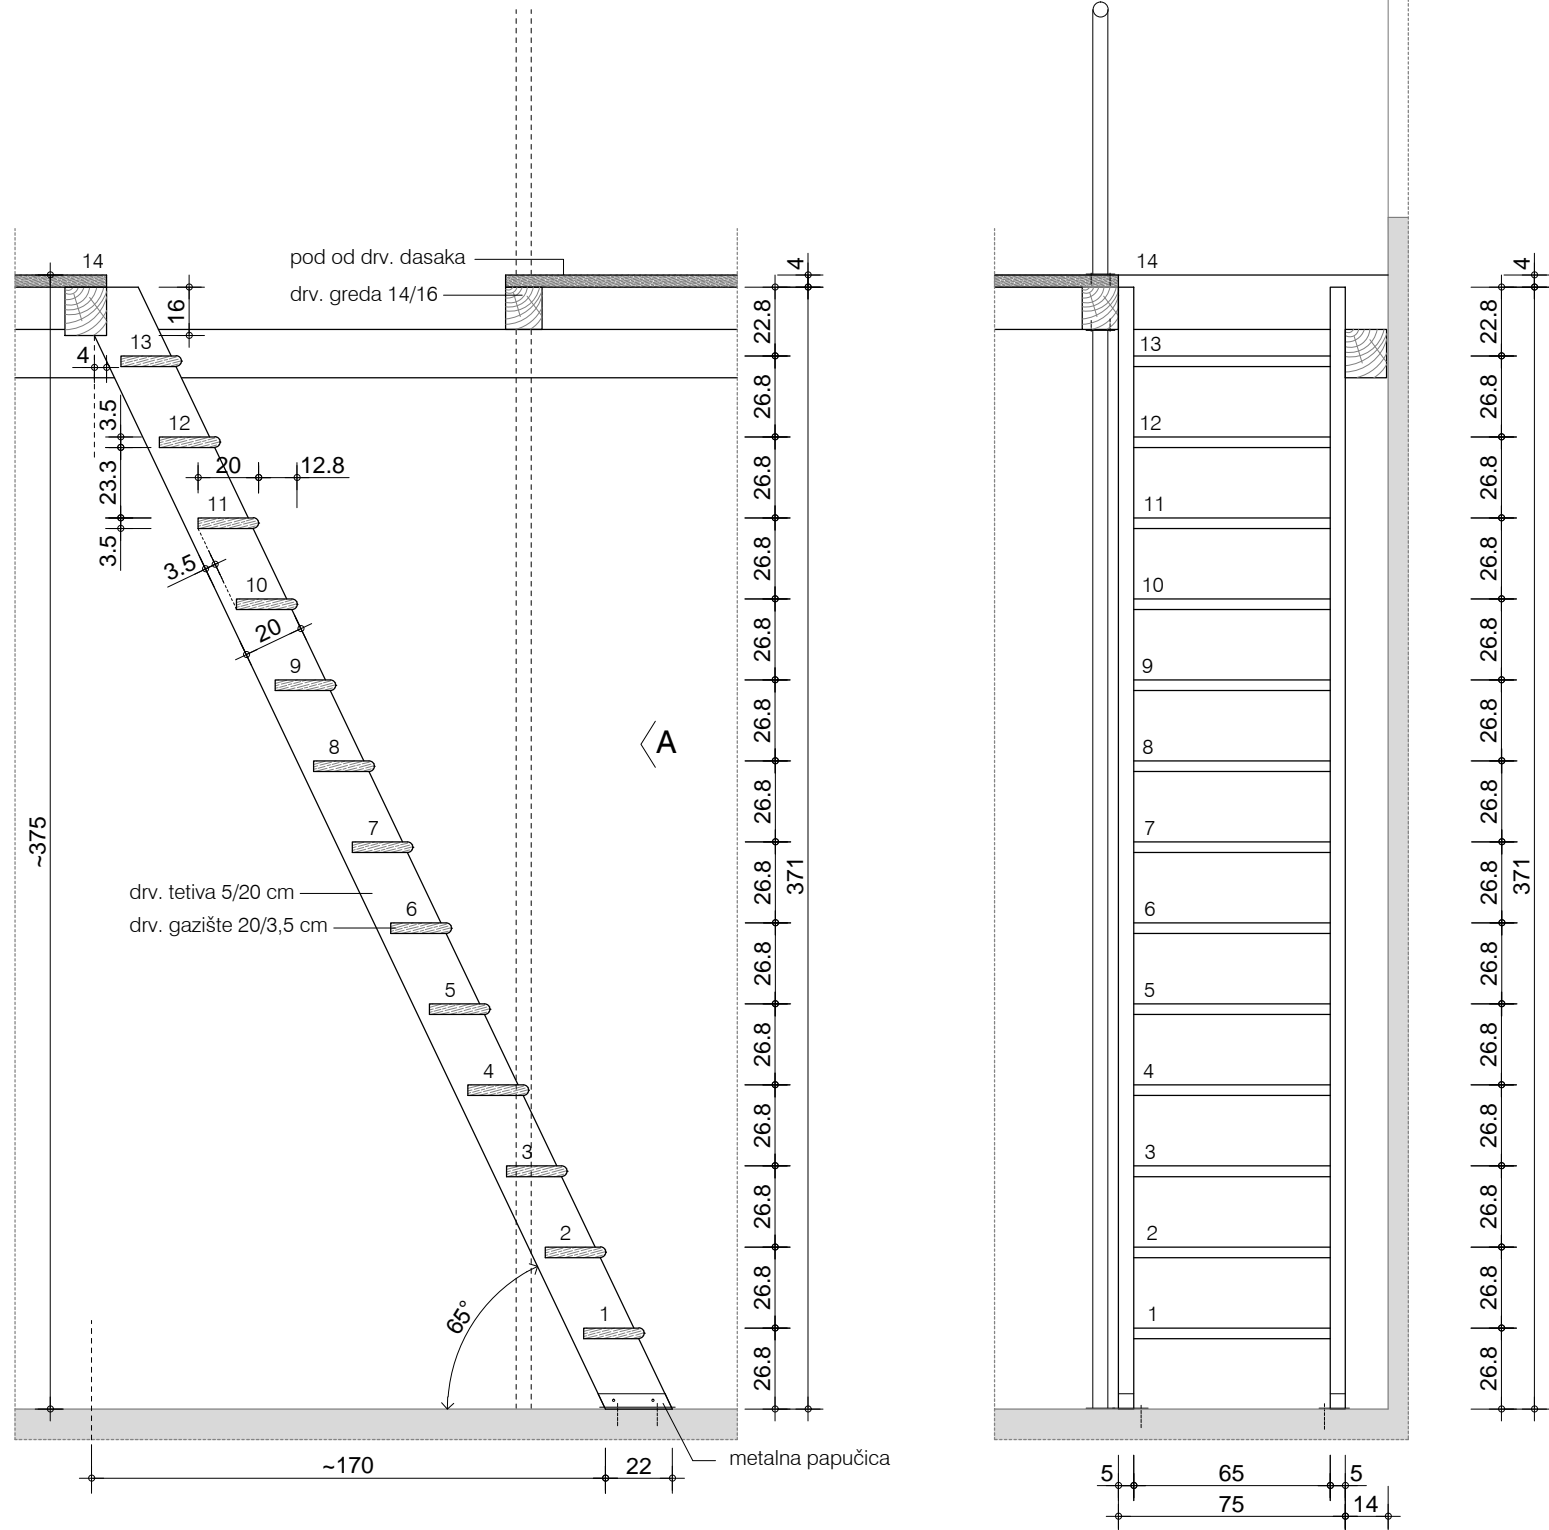

PRESJEK


POGLED "A"

DRVENE LJESTVE - 2./3. KAT MJ. 1:25

ST. ③

Drvene ljestve iz blanjane smrekove građe, impregnirane. Dvije tetive 5/20 cm koje u donjem dijelu imaju metalne papučice za pričvršćenje u kameni pod, a u gornjem dijelu se vijcima pričvršćuju o drvenu gredu. 13 gazišta presjeka 20/3,5 cm, zaobljeni prednji rub. Gazišta učvršćena vijcima. Visina ljestvi 371 cm ukupno, širina 75 cm.

kom. 1

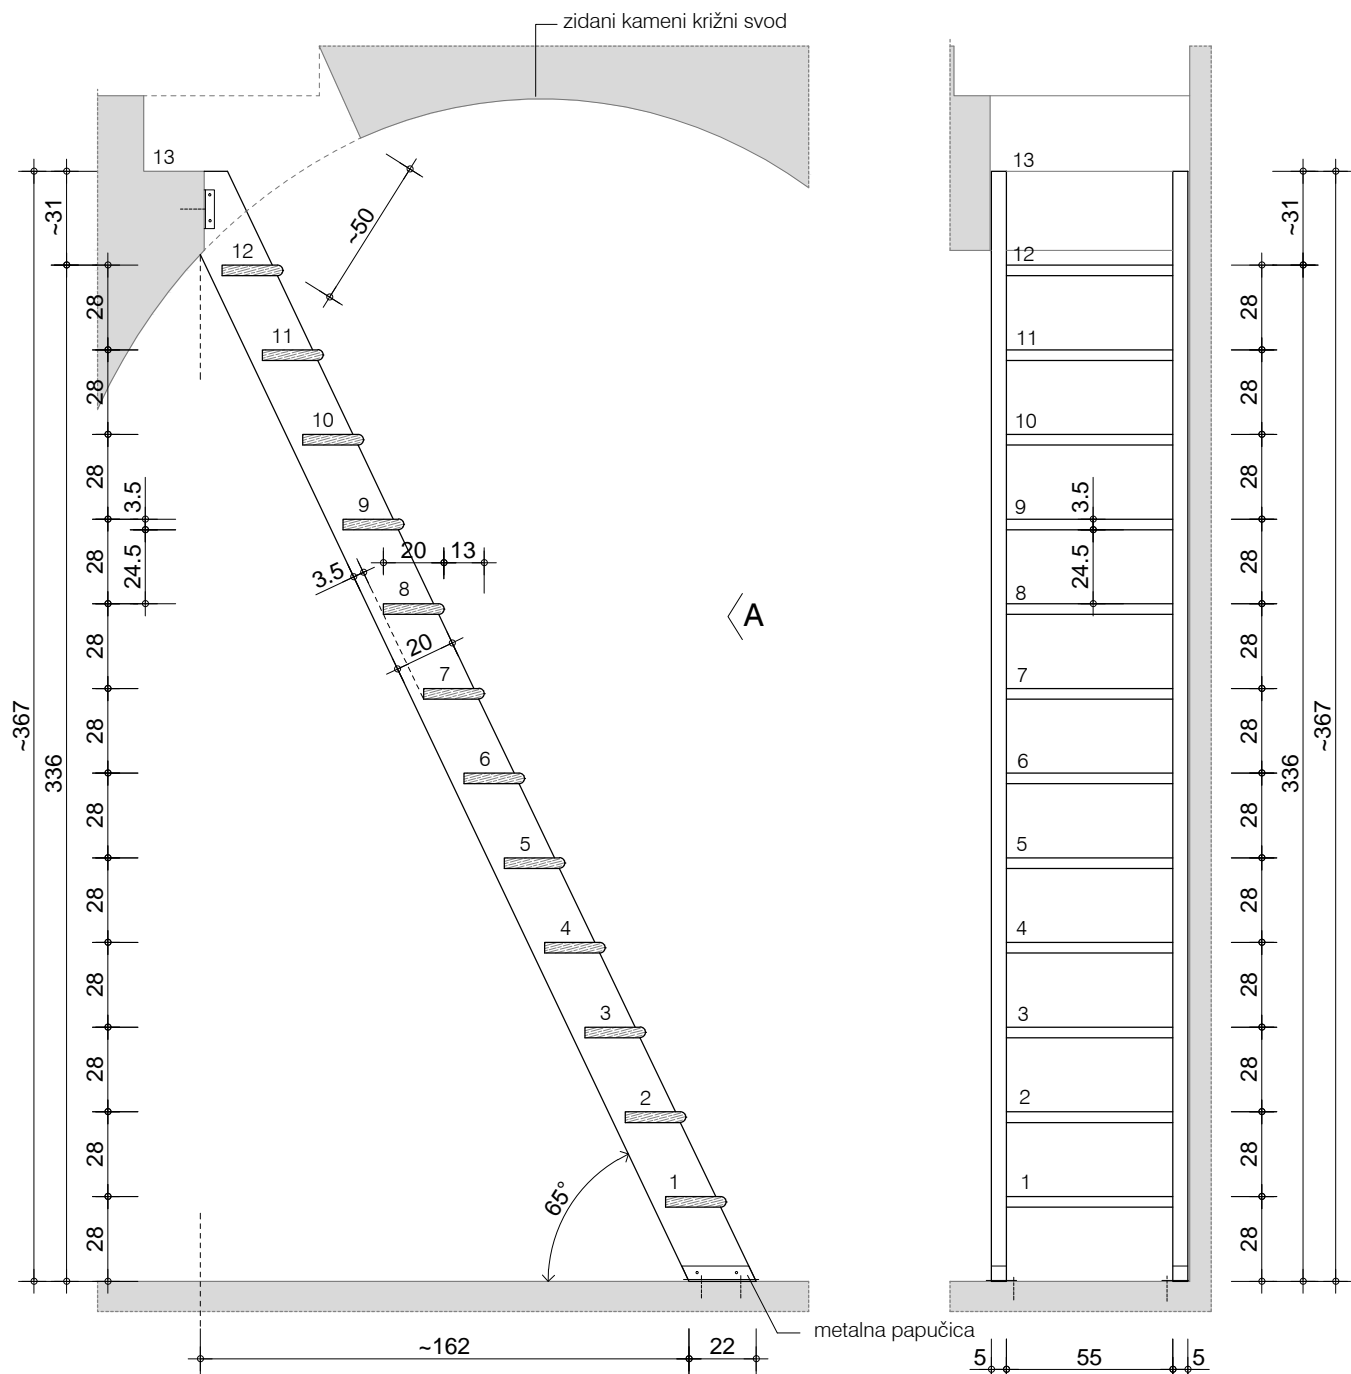

PRESJEK

POGLED "A"

DRVENE LJESTVE - 1./2. KAT MJ. 1:25

ST. ②

Drvene ljestve iz blanjane smrekove građe, impregnirane. Dvije tetive 5/20 cm koje u donjem dijelu imaju metalne papučice za pričvršćenje u kameni pod, a u gornjem dijelu se vijcima pričvršćuju o stijenku usjeka u zidanom križnom svodu (preko metalne pločice ili L profila). 12 gazišta presjeka 20/3,5 cm, zaobljeni prednji rub. Gazišta učvršćena vijcima. Visina ljestvi ~367 cm ukupno, širina max. 65 cm (t.j. prema širini otvora u svodu).

kom. 1