


OBVEZNA IZRADA RADIONIČKIH NACRTA  
MJERE UZETI U NARAVI !

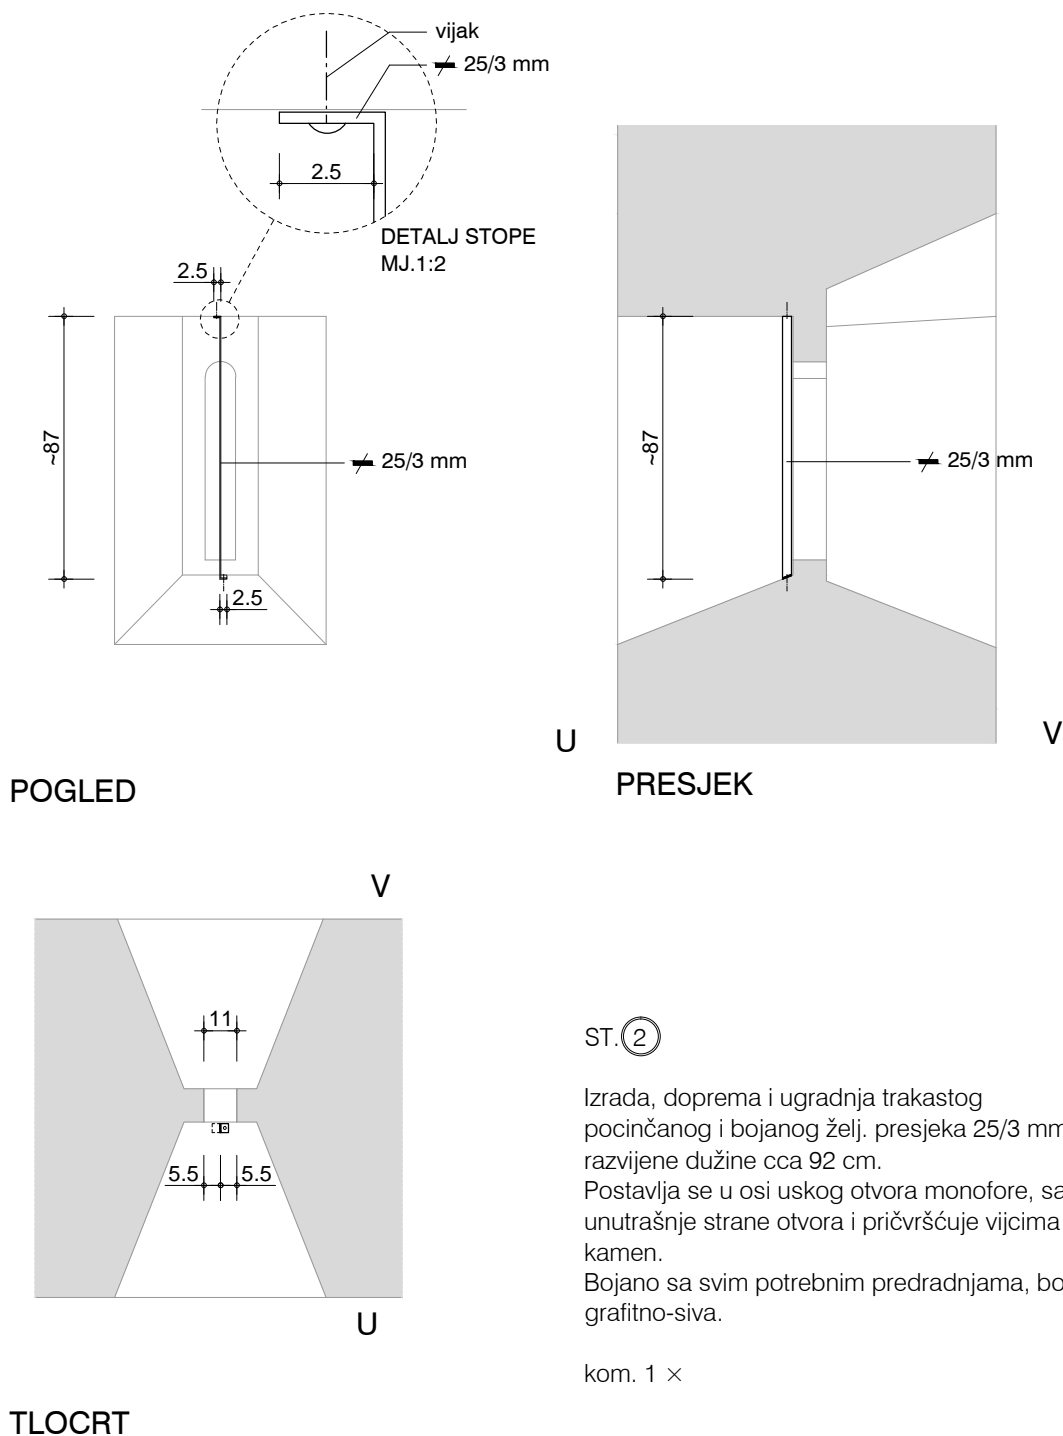

MJ. 1:25