


PRESJEK 2-2

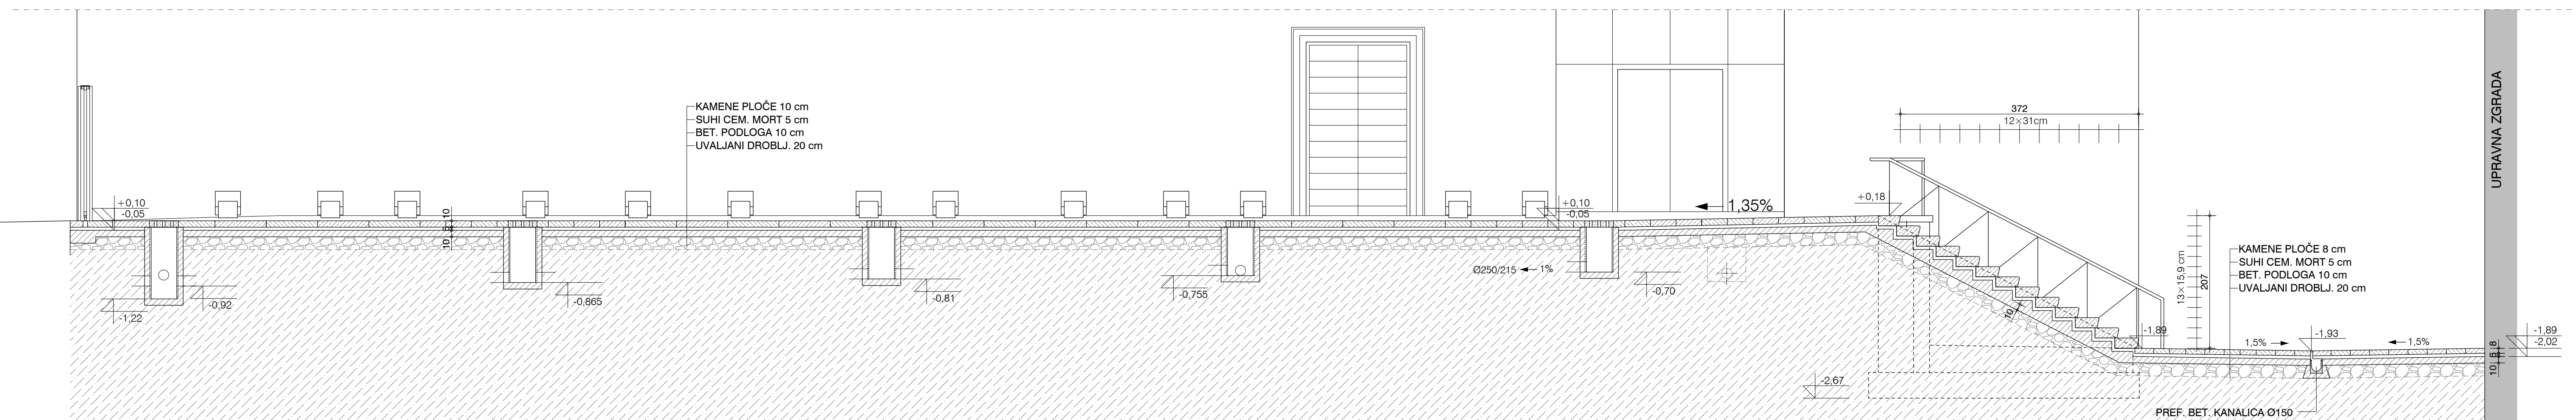

PRESJEK 1-1

KAZALO:

-  POSTOJEĆI ZIDOWI
 BETON
 ARMIRANI BETON
 KAMEN
 UVALJANI DROBLJENAC
 TEREN

MCPA / F - UREĐENJE OKOLIŠA
PRESJECI 1-1 i 2-2 MJ. 1:50

		PROJEKTIRANJE I INŽENJERING d.o.o. 23000 Zadar, Ravnica 4, tel/fax: 333-99-0101		K.C.O. 9478 ZADAR KLASIFIKACIJA
GLAVNI PROJEKTANT ANITE UGLEŠIĆ dipl. ing. arh. 	ANITE UGLEŠIĆ DIPLOMIRANI OBLASTNI ARHITEKT 	OBJEKT MJEŠTARSTVO ZA PODOVNJE ARHEOLOŠKI KOMPLEKS SV. NIKOLE U ZADRU F - UREĐENJE OKOLIŠA	KLASIFIKACIJA PREDJESEJ 1.1.1-2	KLASIFIKACIJA PREDJESEJ 1.1.1-2
PROJEKTANT STRUKOVNI INŽINER MARIJANA RANČIĆ dipl. ing. arh. TERODIJA SUDAROV 	MARIJANA RANČIĆ DIPLOMIRANI OBLASTNI ARHITEKT 	SASTAV CRTEŽA FAZA: PROJEKT IZVEDBENI / ARHITEKT. PROJEKT MJEŠTARSTVO ZA PODOVNJE ARHEOLOŠKI, Zadar	BR. TROŠKA 2017-110F SASTAV	BR. TROŠKA 2017-110F SASTAV
DOKTOR ANITE UGLEŠIĆ dipl. ing. arh. 	ANITE UGLEŠIĆ DIPLOMIRANI OBLASTNI ARHITEKT 	IZVEDBENI / ARHITEKT. PROJEKT MJEŠTARSTVO ZA PODOVNJE ARHEOLOŠKI, Zadar	BR. TROŠKA 2017-110F SASTAV	BR. TROŠKA 2017-110F SASTAV