




OGRADNI ZID / RAZVIJENI POGLED / POSTOJEĆE STANJE MJ. 1:100

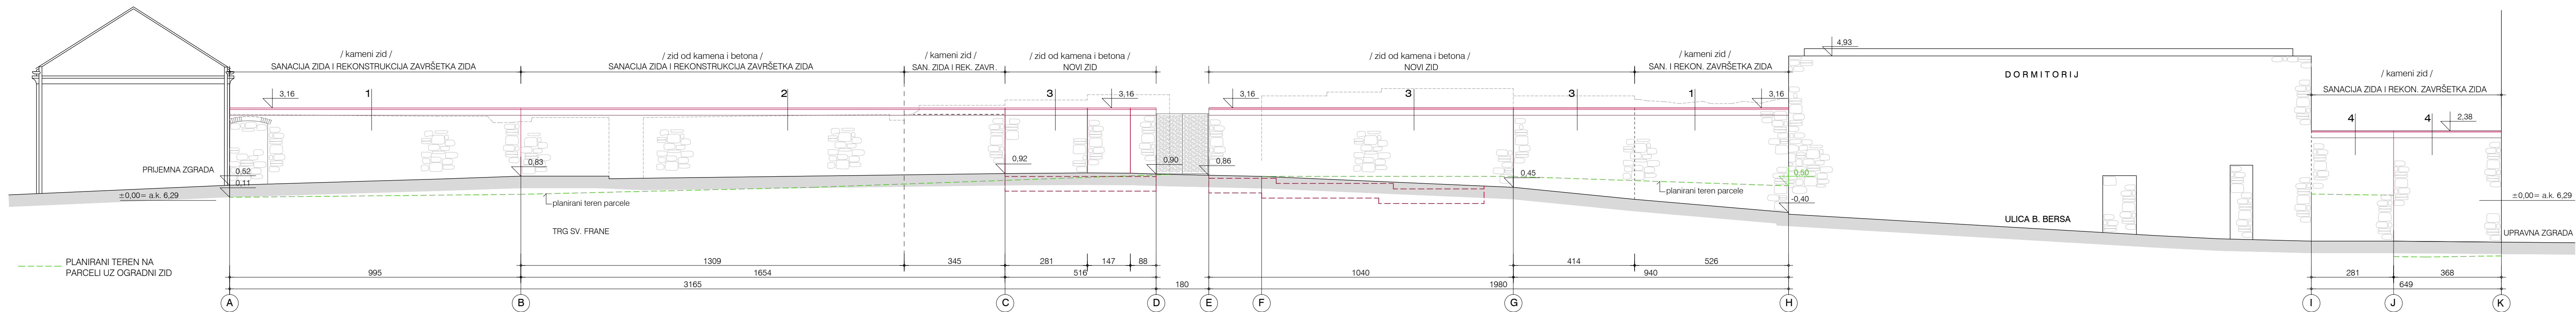


OGRADNI ZID / RAZVIJENI POGLED / NOVO MJ. 1:100

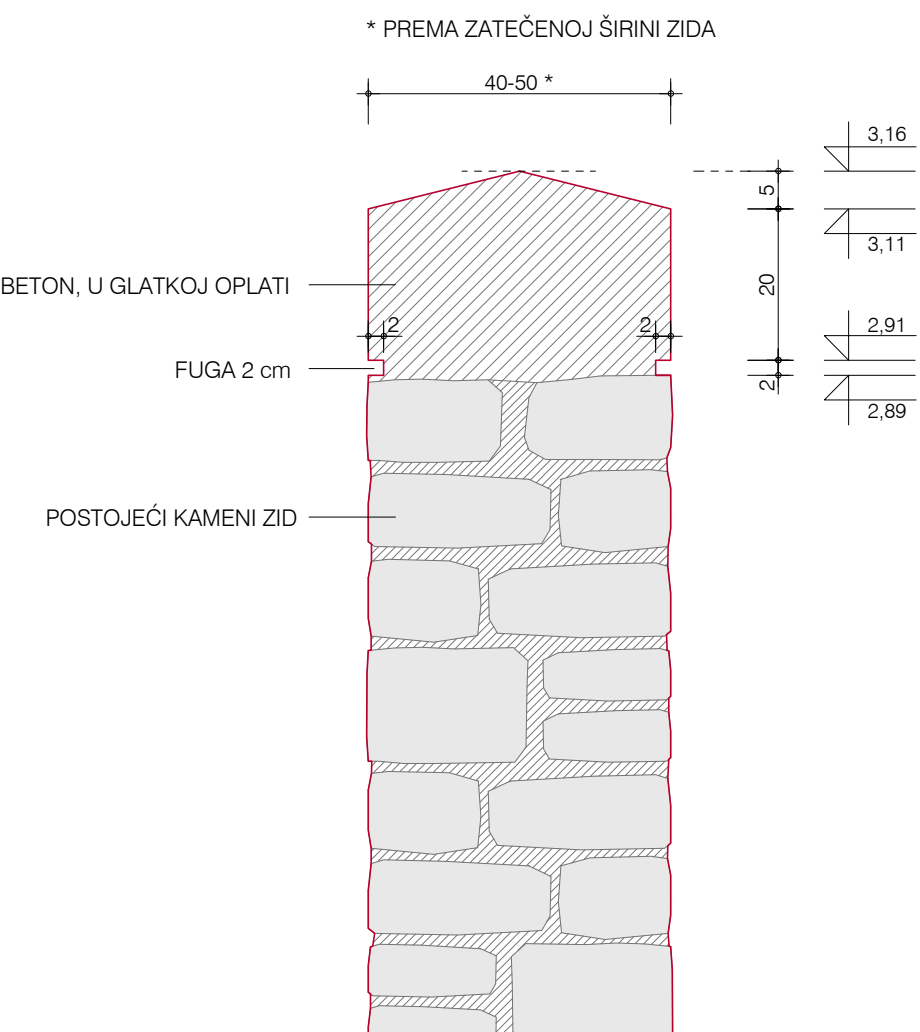


PRESJEK 1 MJ. 1:10

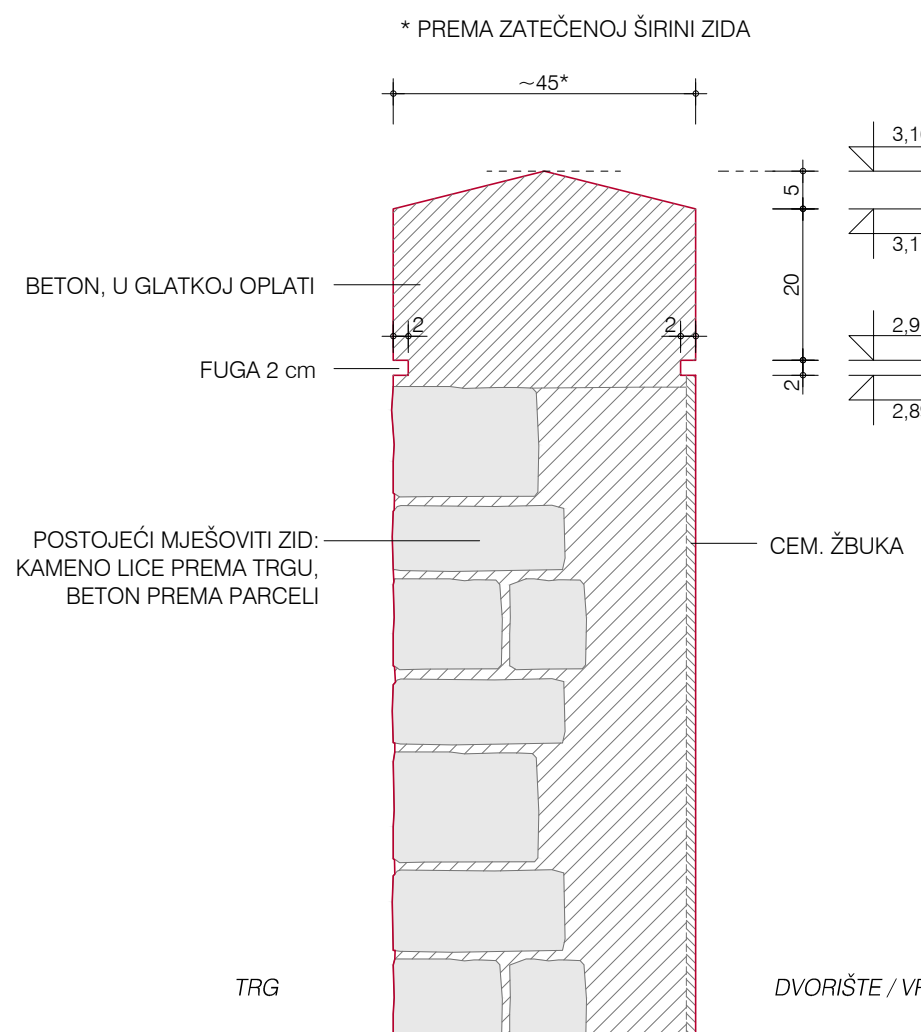


PRESJEK 2 MJ. 1:10

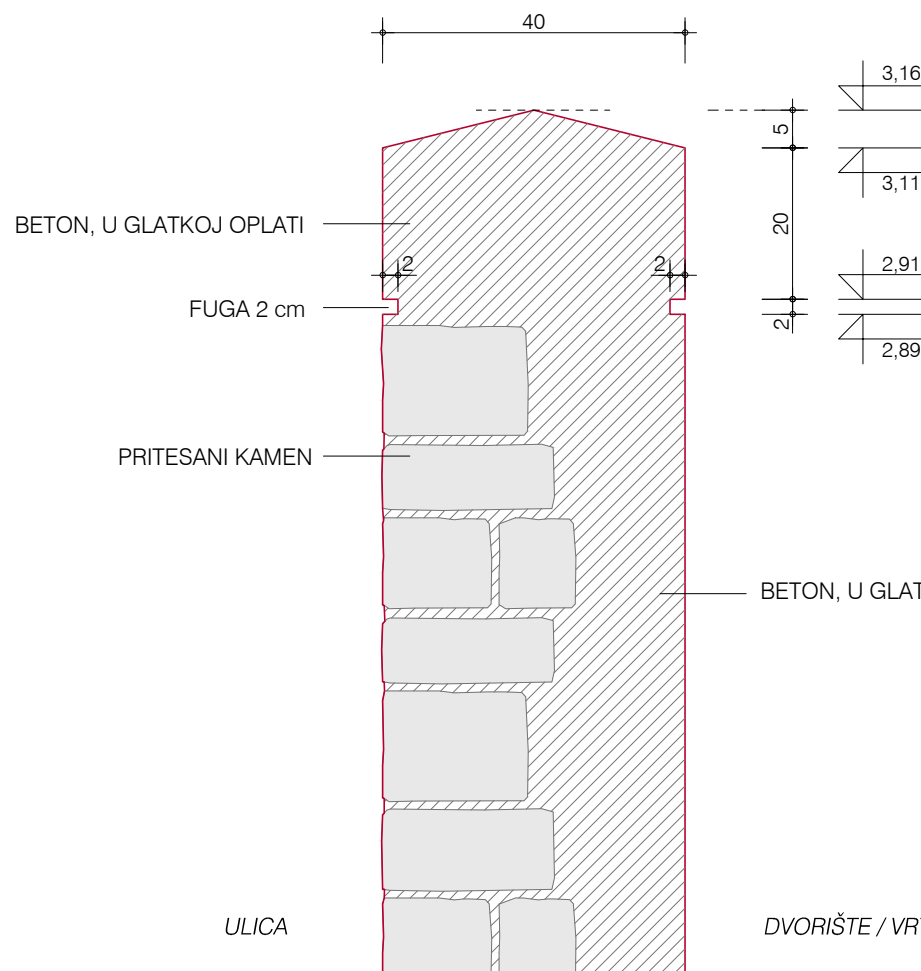

PRESJEK 3 MJ. 1:10

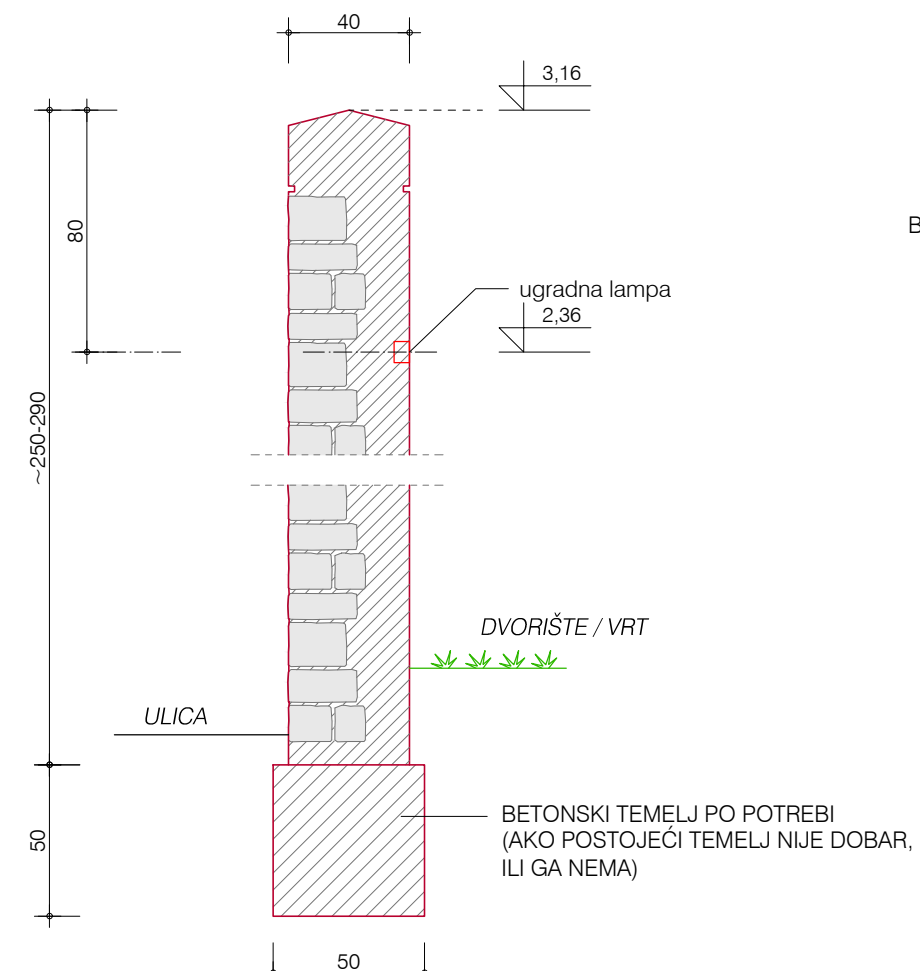

PRESJEK 3 MJ. 1:25

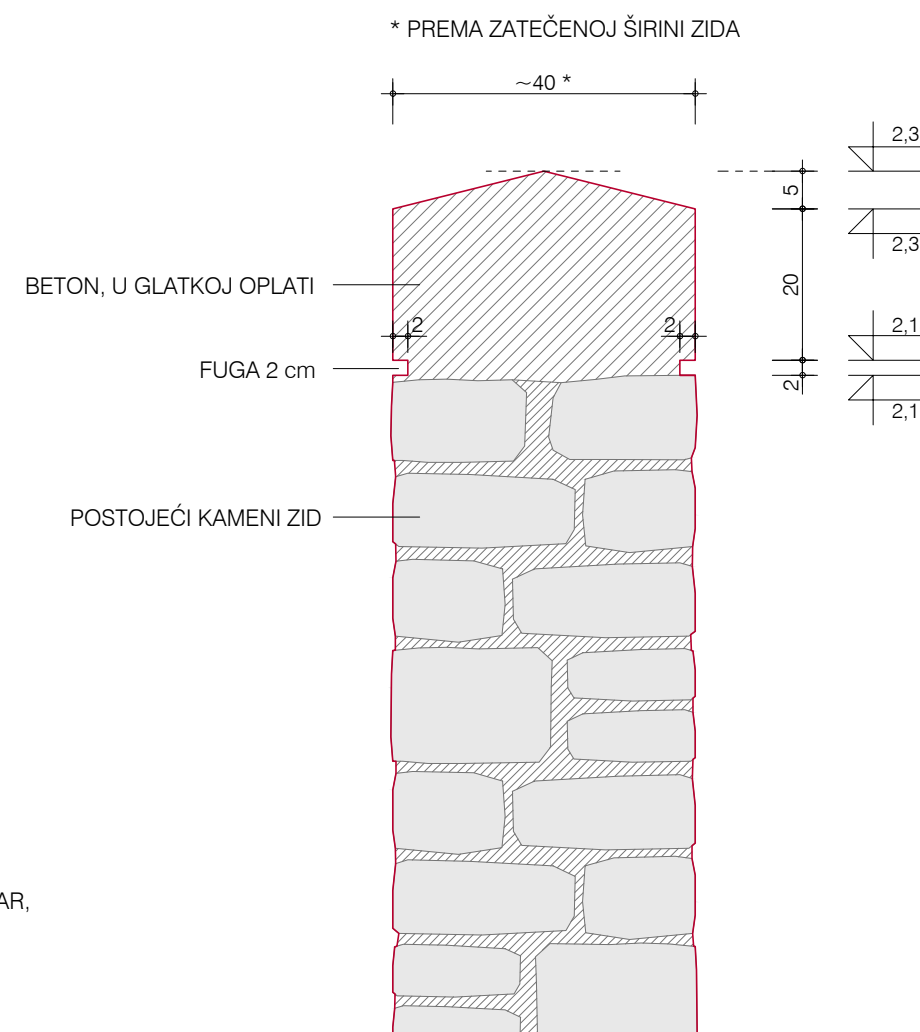

PRESJEK 4 MJ. 1:10

MCPA / F - UREĐENJE OKOLIŠA  
OGRADNI ZID MJ. 1:100

<b>FORM</b>		PROJEKTIRANJE I INŽENJERING d.o.o.	
ANTJE UGLEŠIĆ dipl. ing. arh.		23000 ZADAR, Ravnica 4, tel/fax: 013-981, OIB 95437096452	
PROJEKTANT SURADNIK V. MARJANA RANČO dipl. ing. arh.		OBJEKT: MEĐUNARODNI CENTAR ZA PODVODNU ARHEOLOGIJU KOMPLEKS SV. NIKOLE U ZADRU	
TEHNIČKA SURADNJA		F - UREĐENJE OKOLIŠA	
DIREKTOR: ANTE UGLEŠIĆ dipl. ing. arh.		IZVEDBENI / ARHIT. PROJEKT	
		DANUM: XI 2017.	
		LIST BR. 5	